

令和7年 4月 1日

耐荷重証明書

目黒区上目黒 2-19-15 ((架空)株式会社目黒区太郎 代表取締役 目黒区 太郎) の屋上緑化の工事において、建築物の屋上耐荷重が 200.11KN/m<sup>2</sup>まで、今回の屋上緑化の荷重は 113.20KN/m<sup>2</sup>である。よって、屋上の緑化工事をすることができる事を証明する。

目黒区上目黒 2-19-15 目黒区総合庁舎 6F  
(架空)株式会社目黒次郎建築士事務所

建築士 目黒 次郎

## 求積・計算根拠

●新植栽 合計面積

$$20.56 \text{ m}^2 = 7.09 \text{ m}^2 + 5.70 \text{ m}^2 + 7.77 \text{ m}^2$$

▼新植栽(土厚30cm以上) 32cm

$$7.09 \text{ m}^2 = (3.30 \times 0.75) + (2.95 \times 0.70) + (2.35 \times 0.75) + (1.00 \times 1.00 \times 3.14) \div 4$$

▼新植栽(土厚15cm以上30cm未満) 23c

$$5.70\text{m}^2 = (3.90 \times 0.75) + (3.70 \times 0.75)$$

### ▼新植栽(土壌15cm未溝)

$$7.77 \text{ m}^2 = (2.95 \times 2.90) = (1.00 \times 1.00 \times 3.14) \div 4$$

## ● 縁石設置

$$25.05m = 3.50m + 0.75m + 7.20m + 4.45m + 6.05m + 0.75m + 2.35m$$

## ●自動灌水装置設置



20.56m<sup>2</sup> = 新植栽する場所全て

※計算根拠式は、必ず記載してください。

※新植栽では、土の厚さに応じた3つの助成区分ごとに、縁石を含めた面積で求積

をしてください。

※縁石設置では、植栽地内の縁石は含めないでください。

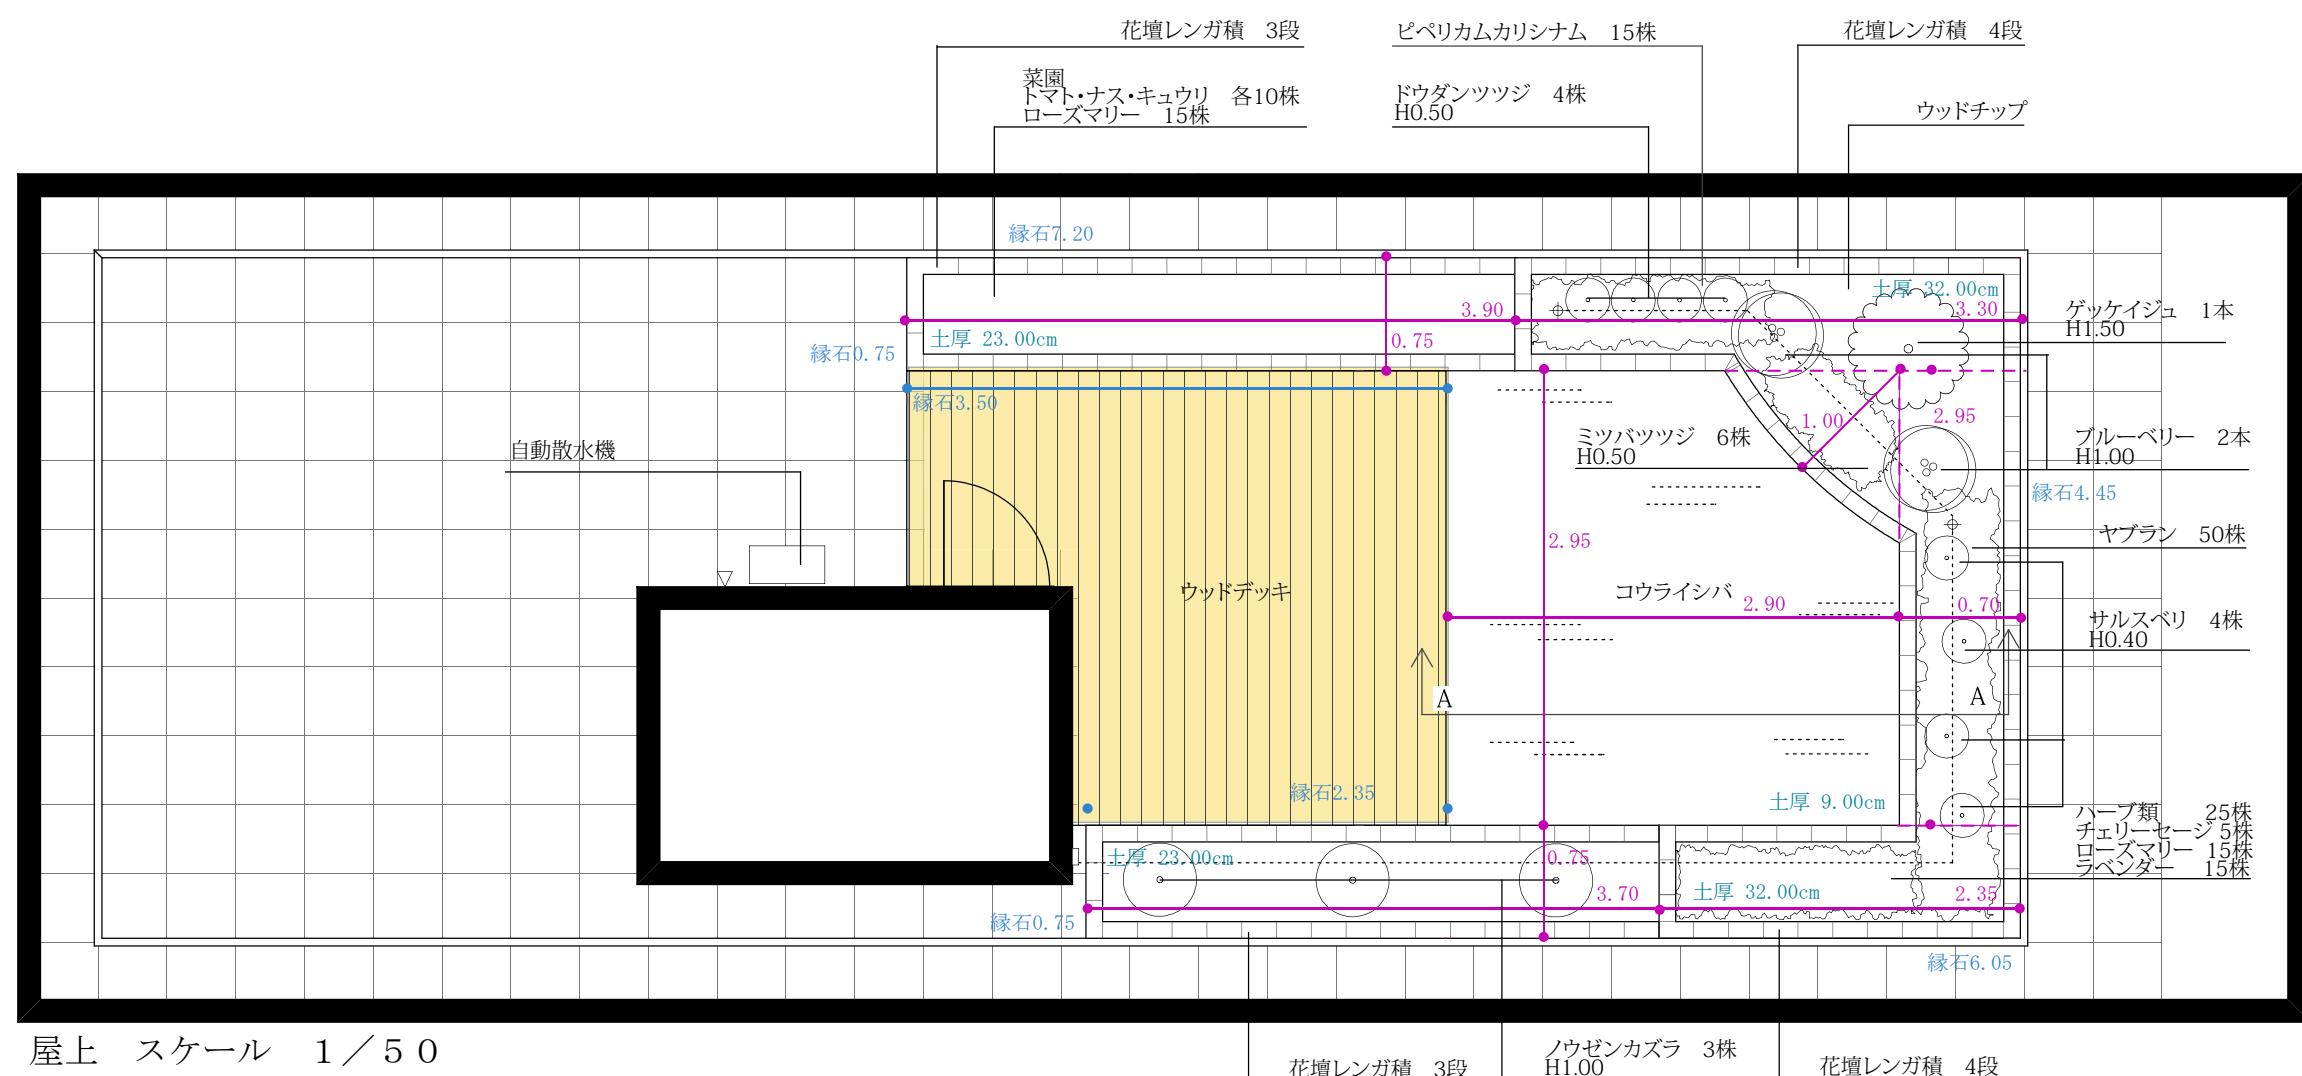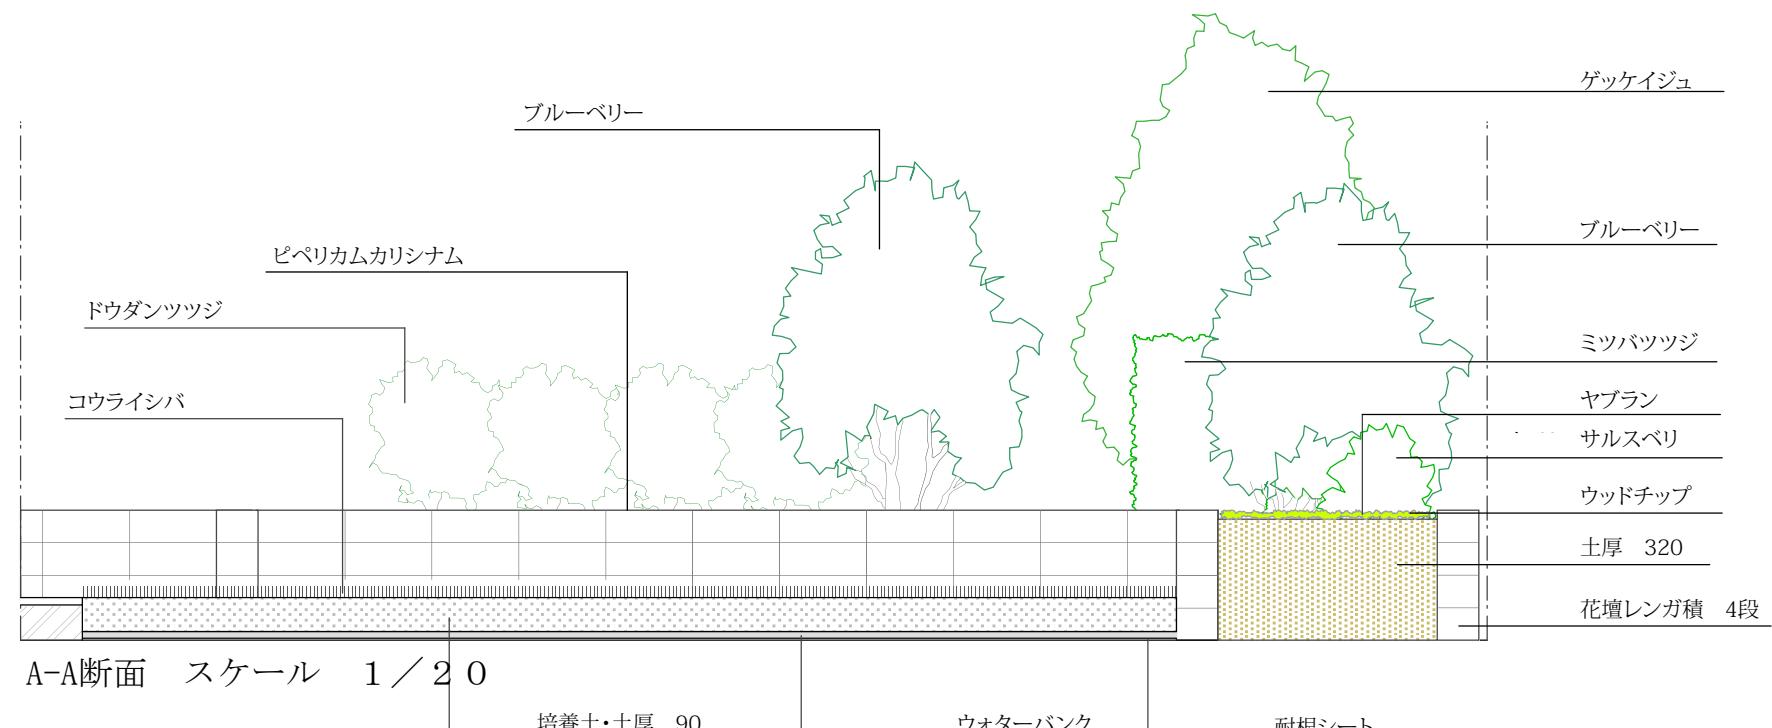

屋上緑化助成施工係

(架空)株式会社目黒太郎事業所 屋上緑化計画図 (平面図・求積図・断面図)

(架空)株式会社目墨区花子造園 製図

### 縮尺 平面図・求積図：1/50

断面図 1/20

※この画面は、目黒区みどりのまちなみ助成（屋上緑化）を受けた区民の方及び製図をされた業者の方の掲載許諾及び図面加工許諾を得て掲載しています。

※この図面等で示す者は、架空のものであり実在しません。また、図面の内容が基に施工された際は、多少の変更をすることがあります。

※この画面の無断転用を禁じます。

## 見 積 書

(架空)株式会社目黒花子造園

名 称	仕 様	単位	数量	単価	金 額	備 考
屋上庭園工事						
レンガ積	オーストラリアレンガ	m <sup>2</sup>	8.9			
耐根シート		m <sup>2</sup>	15.8			
保水板	ウォーターバンク	m <sup>2</sup>	15.8			
軽量土・ウッドチップ		m <sup>3</sup>	2.9			
ウッドデッキ	ハードウッド	m <sup>2</sup>	9.0			助成対象外
芝生		m <sup>2</sup>	7.8			
ガーデンライト		基	2.0			助成対象外
ゲッケイジュ	H1. 50	本	1.0			
ブルーベリー	H1. 00	本	2.0			
サルスベリ		株	4.0			
ヤブラン		株	50.0			
ハーブ類		株	25.0			
チェーリーセージ		株	5.0			
ローズマリー		株	30.0			
ラベンダー		株	15.0			
ノウゼンカズラ	H1. 00	本	3.0			
ツツジ類	ドウダンツツジ・ミツバツツジ 各H0.50	株	10.0			
ピペリカムカリシナム		株	15.0			
トマト	菜園	株	10.0			
キュウリ	菜園	株	10.0			
ナス	菜園	株	10.0			
小計						
荷揚費		式	1.0			
諸経費		式	1.0			
小計						
消費 税		%	10.0			
合 計						

※この見積は、別紙の屋上緑化助成施工例に基づいた例です。

※この見積は例ですので、単価及び金額についてはすみ塗りしております。

※実際には、単価及び金額の見積金額は必ず記載してください。