


移設・存置物位置図

資料21-2 移設・存置物位置図

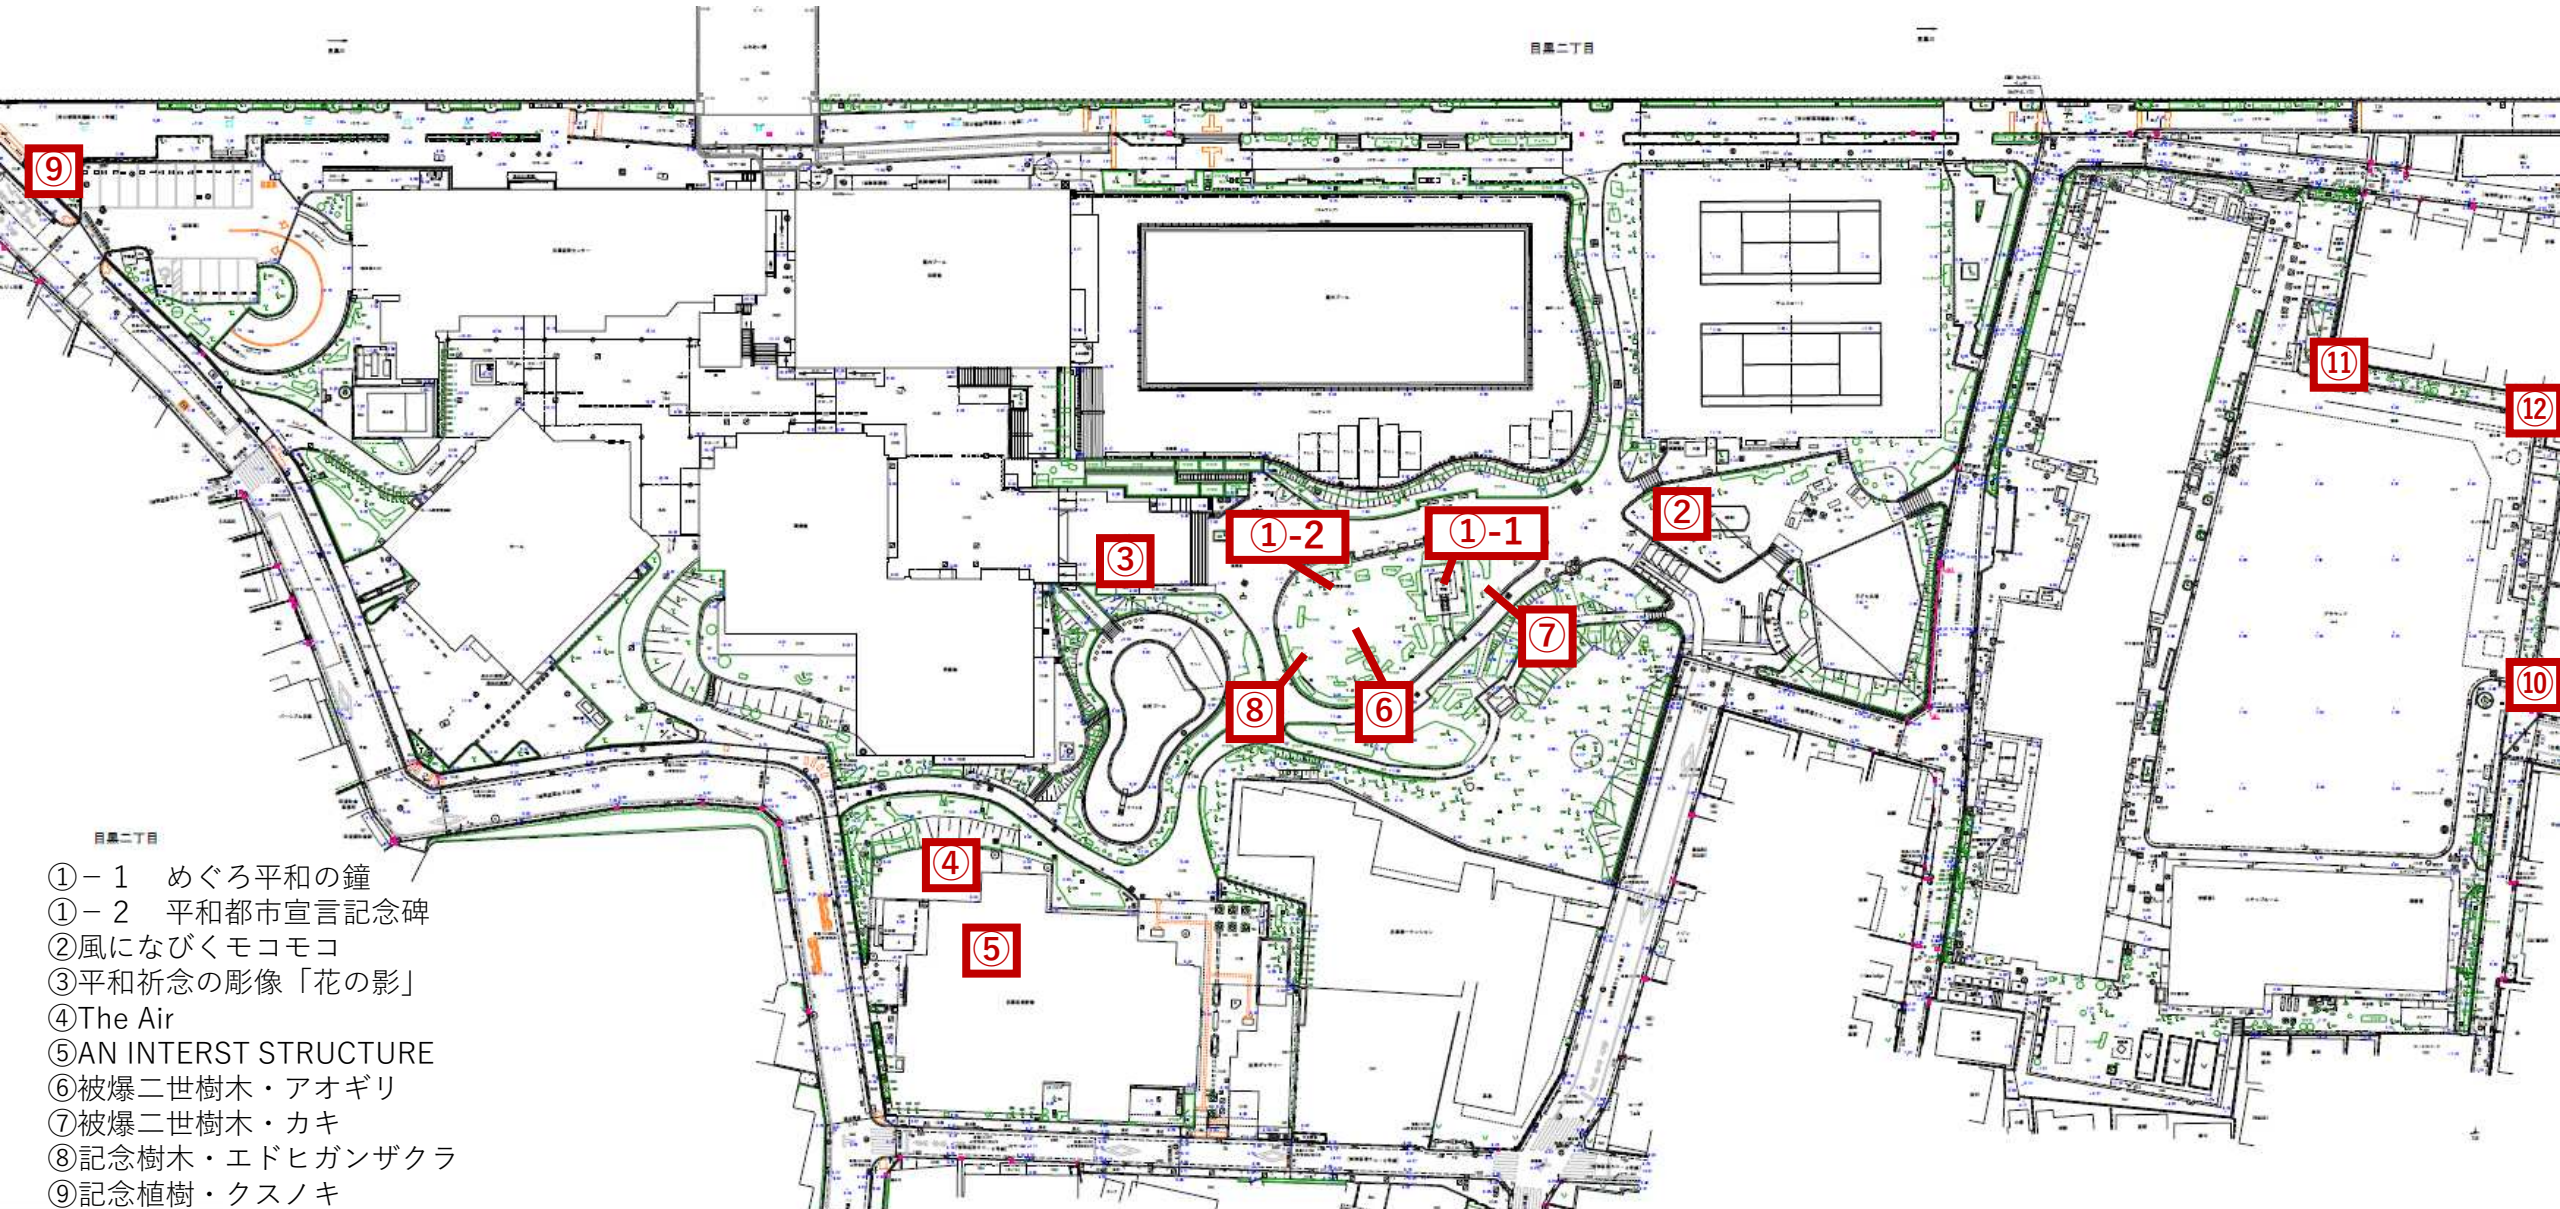

- ①-1 めぐろ平和の鐘
- ①-2 平和都市宣言記念碑
- ②風になびくモコモコ
- ③平和祈念の彫像「花の影」
- ④The Air
- ⑤AN INTERST STRUCTURE
- ⑥被爆二世樹木・アオギリ
- ⑦被爆二世樹木・カキ
- ⑧記念樹木・エドヒガンザクラ
- ⑨記念植樹・クスノキ
- ⑩下目黒小学校発祥記念碑
- ⑪創立100周年記念碑
- ⑫昭和51年第97回卒業制作