


施設相関図

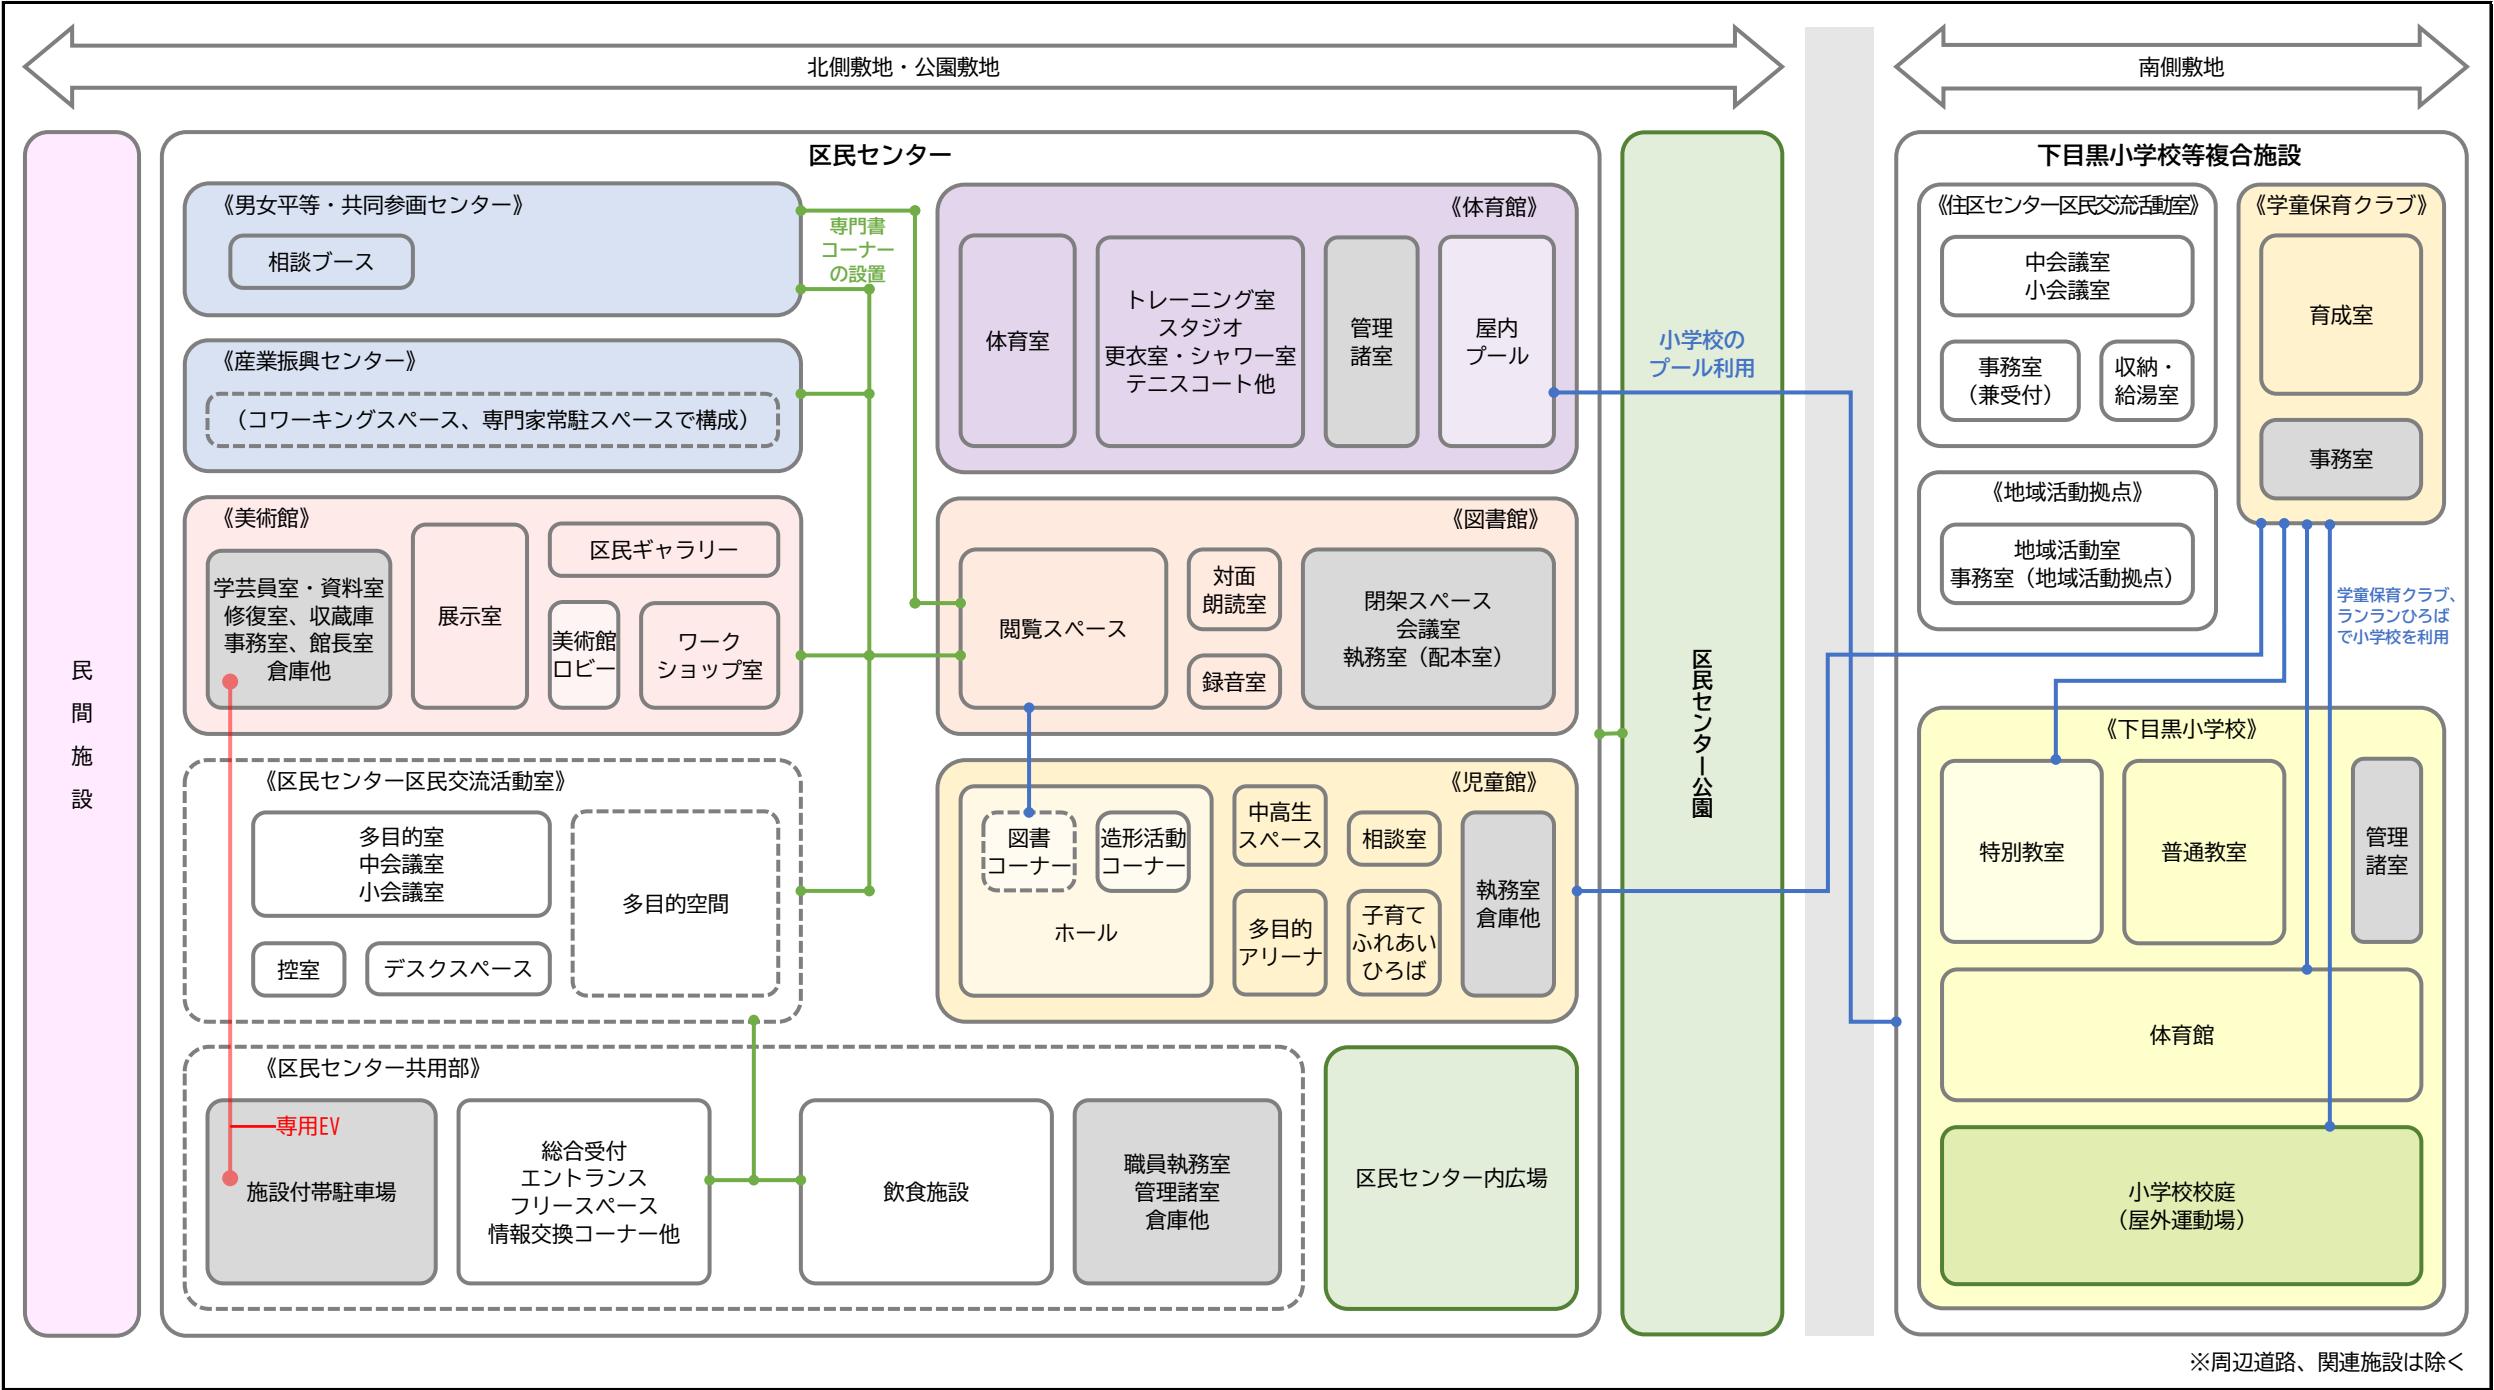

※北側・公園敷地及び、南側敷地に建設される建物機能は図に示す通りである。

※図示した内容は1例であり、上記を前提とし、各敷地における機能の組み合わせ、階数や各階の階高、各用途の平面・断面位置は提案による。

