

東京都市計画防災街区整備事業の決定（目黒区決定）都市計画原案

令和 6 年 1 1 月 2 0 日 決定

都市計画原町一丁目 3 番地区防災街区整備事業を次のように決定する。

名 称		原町一丁目 3 番地区防災街区整備事業			
面 積		約 0.1ha			
公共施設の 配置及び規模	公 園	種 別	名 称	規 模	備 考
		公園	公園 1 号	約 94 m ²	既設
防災施設建築物の整備 に関する計画		構 造	高 さ	配 列	備 考
		鉄骨造、鉄筋コン クリート造、鉄骨 鉄筋コンクリー ト造等による耐 火建築物とする。	7m以上、 25m以下	建物の壁面又はこれに代わる柱の面から公園側の敷 地境界までの距離を 1.0m以上とする。	
備 考		特定防災街区整備地区内			

「位置、施行区域、公共施設の配置及び壁面の位置の制限は計画図表示のとおり」

理由：特定防災機能の確保並びに土地の合理的かつ健全な利用を図るため、防災街区整備事業を決定する。

東京都市計画防災街区整備事業
原町一丁目3番地区防災街区整備事業

位置図

〔目黒区決定〕




「この地図は、東京都知事の承認を受けて、東京都縮尺2,500分の1地形図を利用して作成したものである。(承認番号) (MMT利許第05-110号、令和5年9月13日)」

「(承認番号) 5都市基交測第115号、令和5年9月12日」

東京都市計画防災街区整備事業
原町一丁目3番地区防災街区整備事業

計画図 1 施行区域図

〔目黒区決定〕

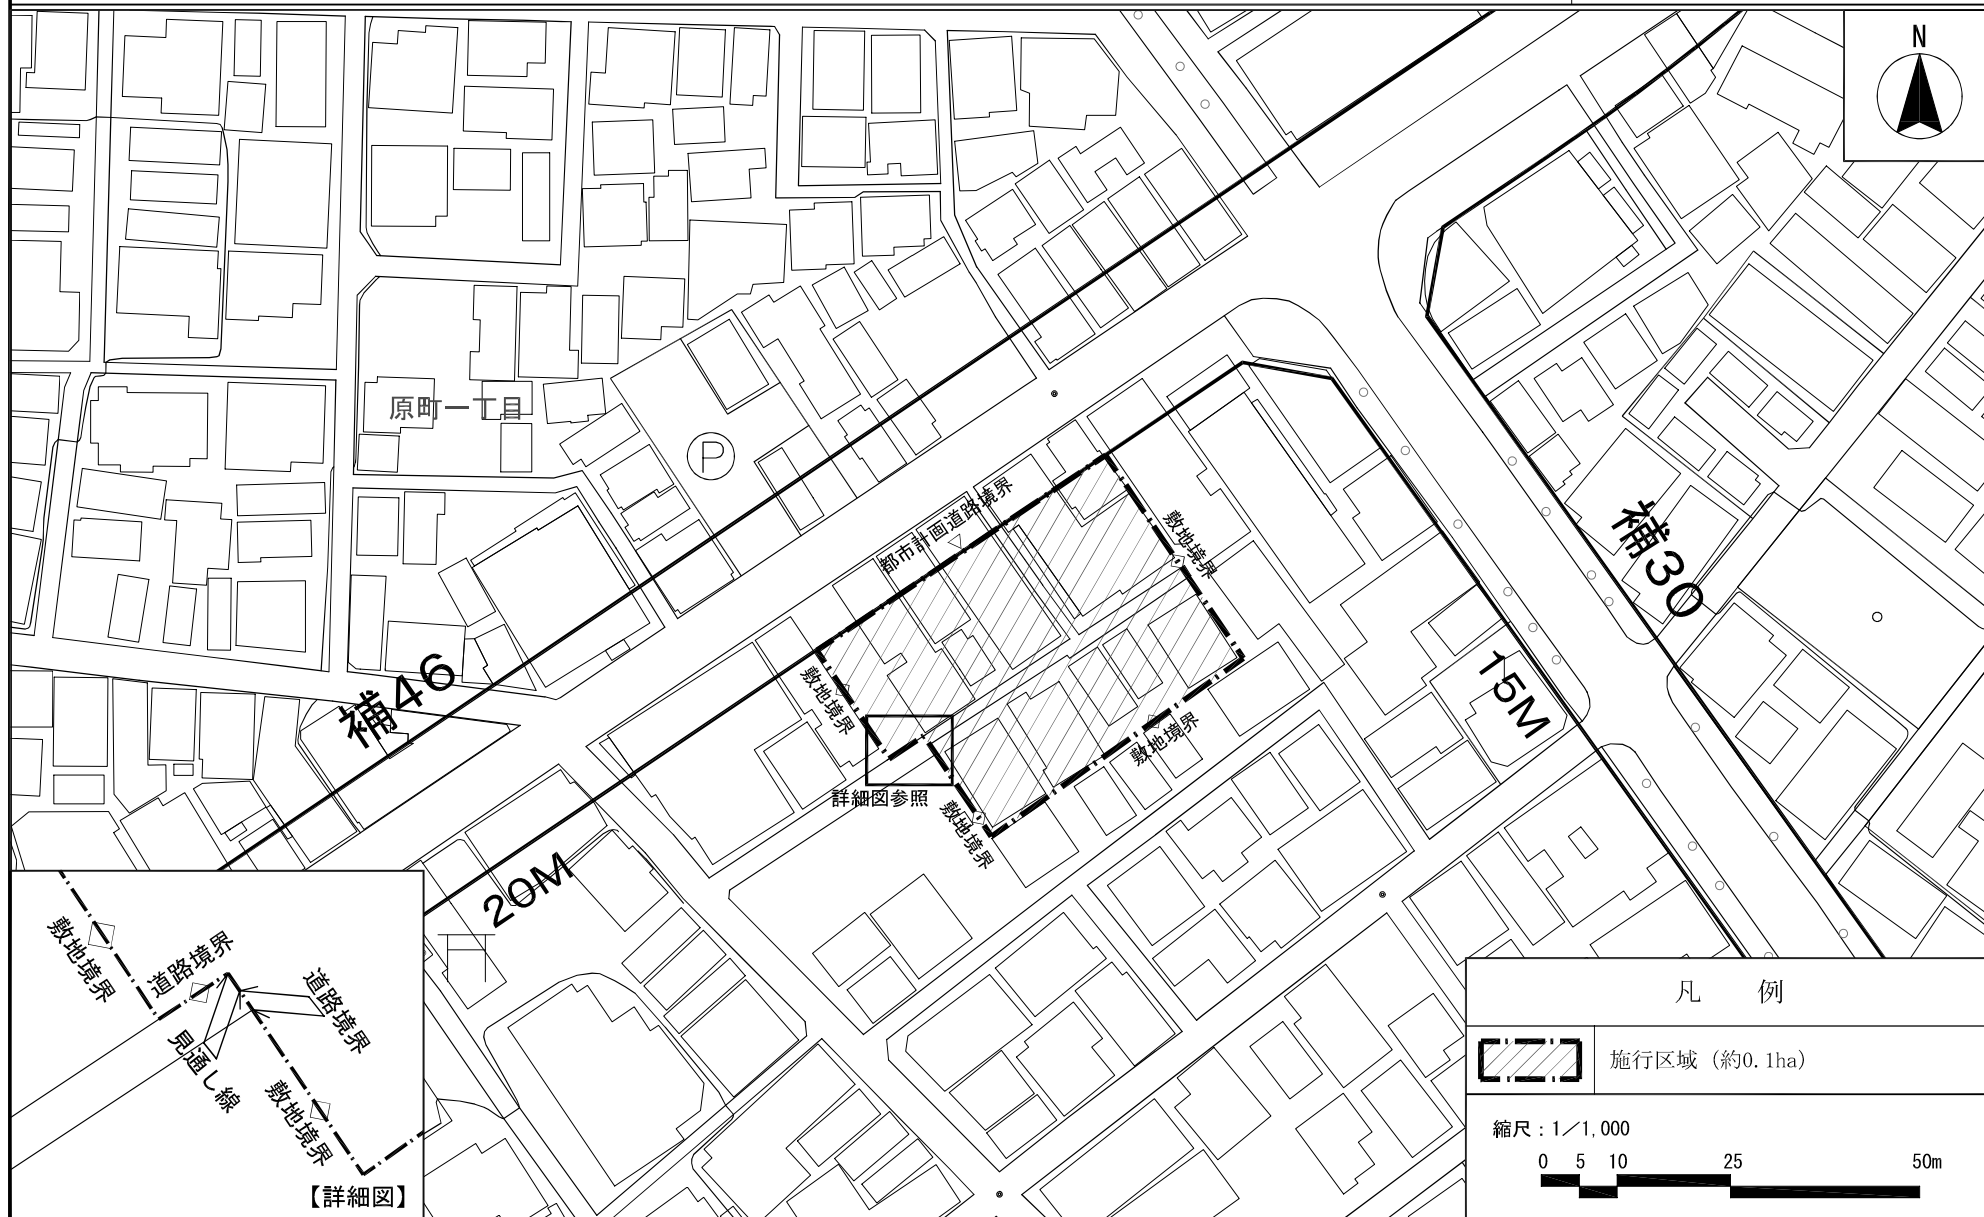


「この地図は、東京都知事の承認を受けて、東京都縮尺2,500分の1地形図を利用して作成したものである。(承認番号) (MMT利許第05-110号、令和5年9月13日)」

「(承認番号) 5都市基交測第115号、令和5年9月12日」

東京都市計画防災街区整備事業
原町一丁目3番地区防災街区整備事業

計画図 2 公共施設配置図

〔目黒区決定〕

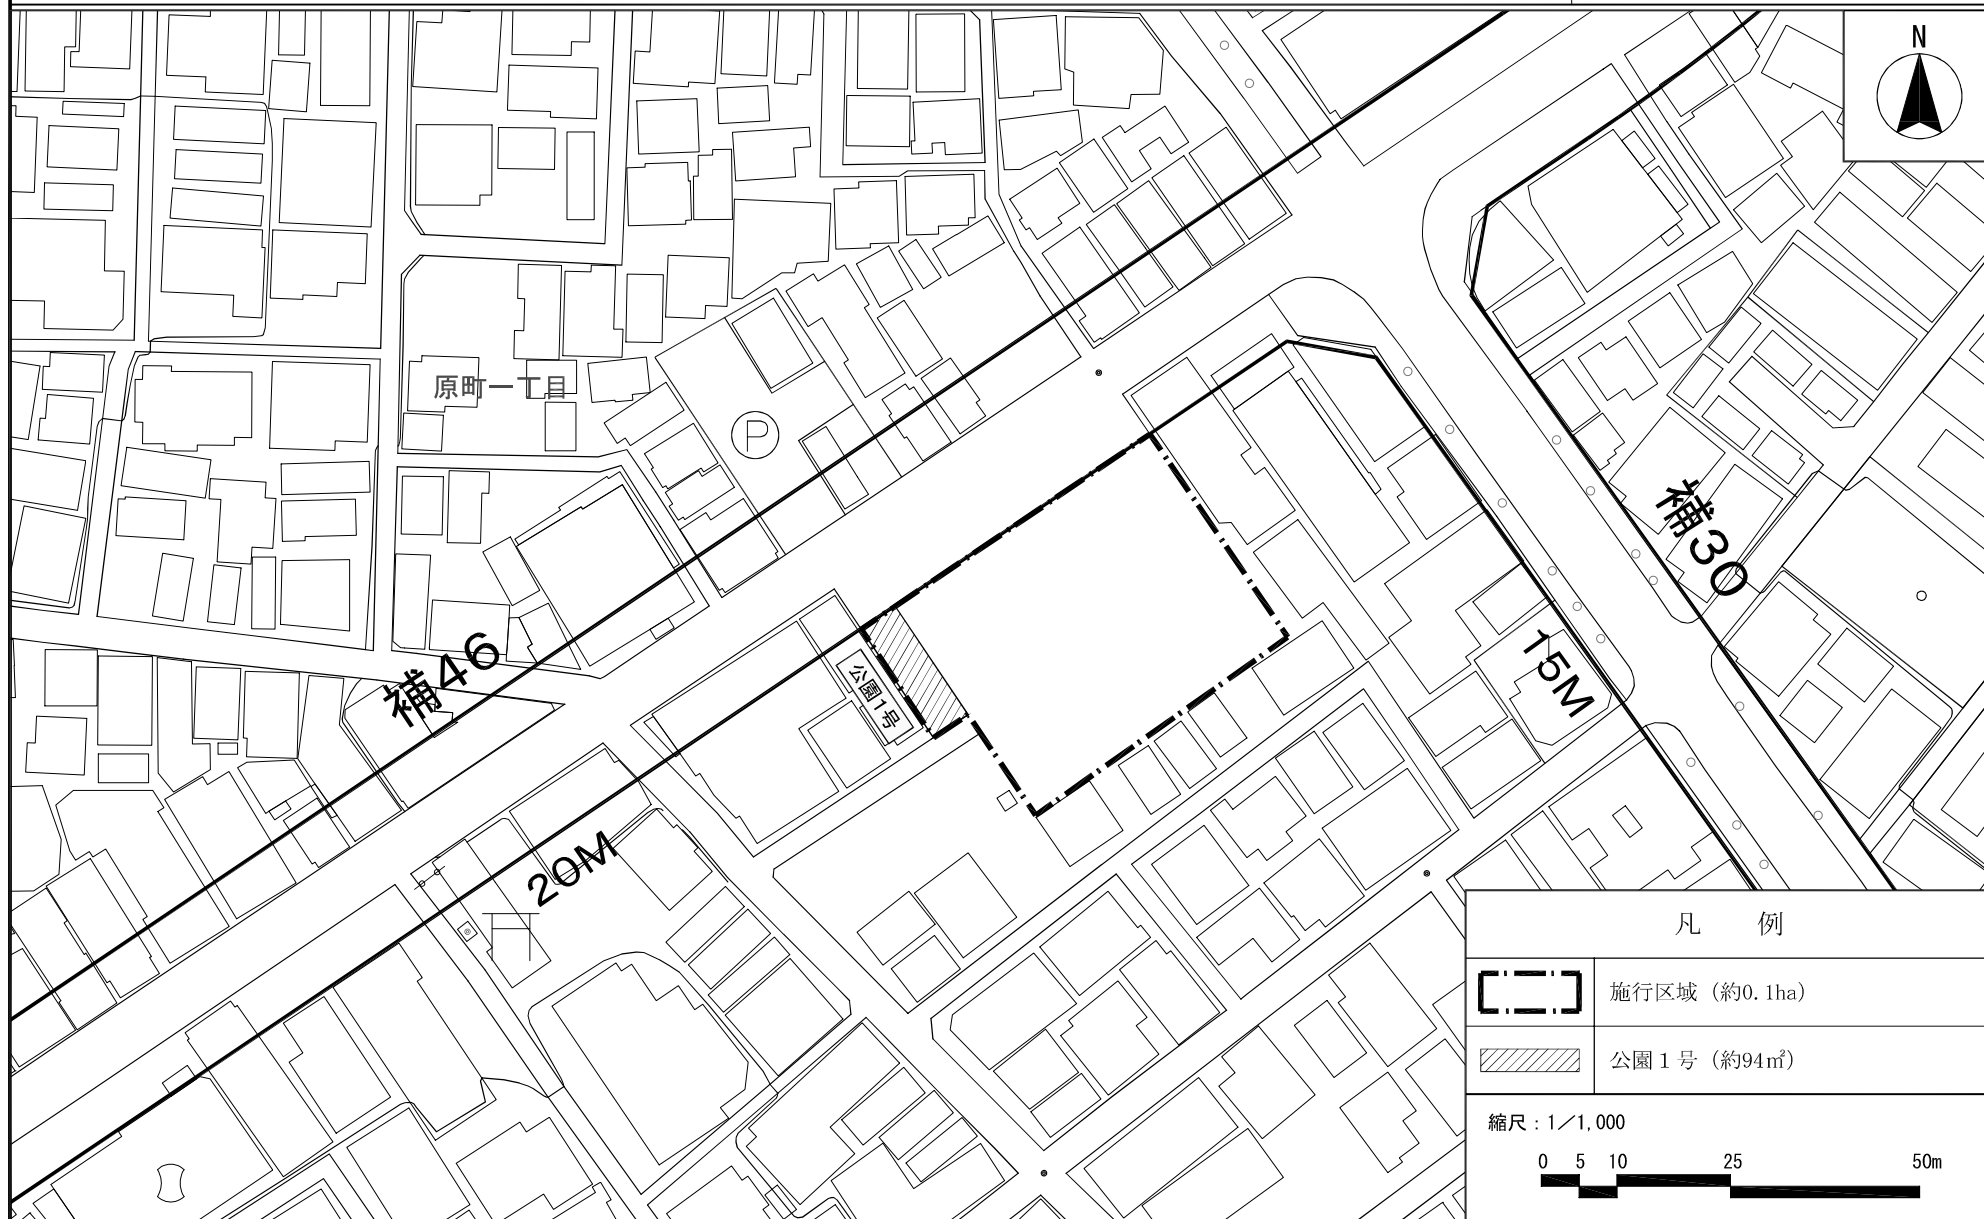


「この地図は、東京都知事の承認を受けて、東京都縮尺2,500分の1地形図を利用して作成したものである。（承認番号）（MMT利許第05-110号、令和5年9月13日）」

「（承認番号）5都市基交測第115号、令和5年9月12日」

東京都市計画防災街区整備事業
原町一丁目3番地区防災街区整備事業

計画図3 壁面の位置の制限〔目黒区決定〕

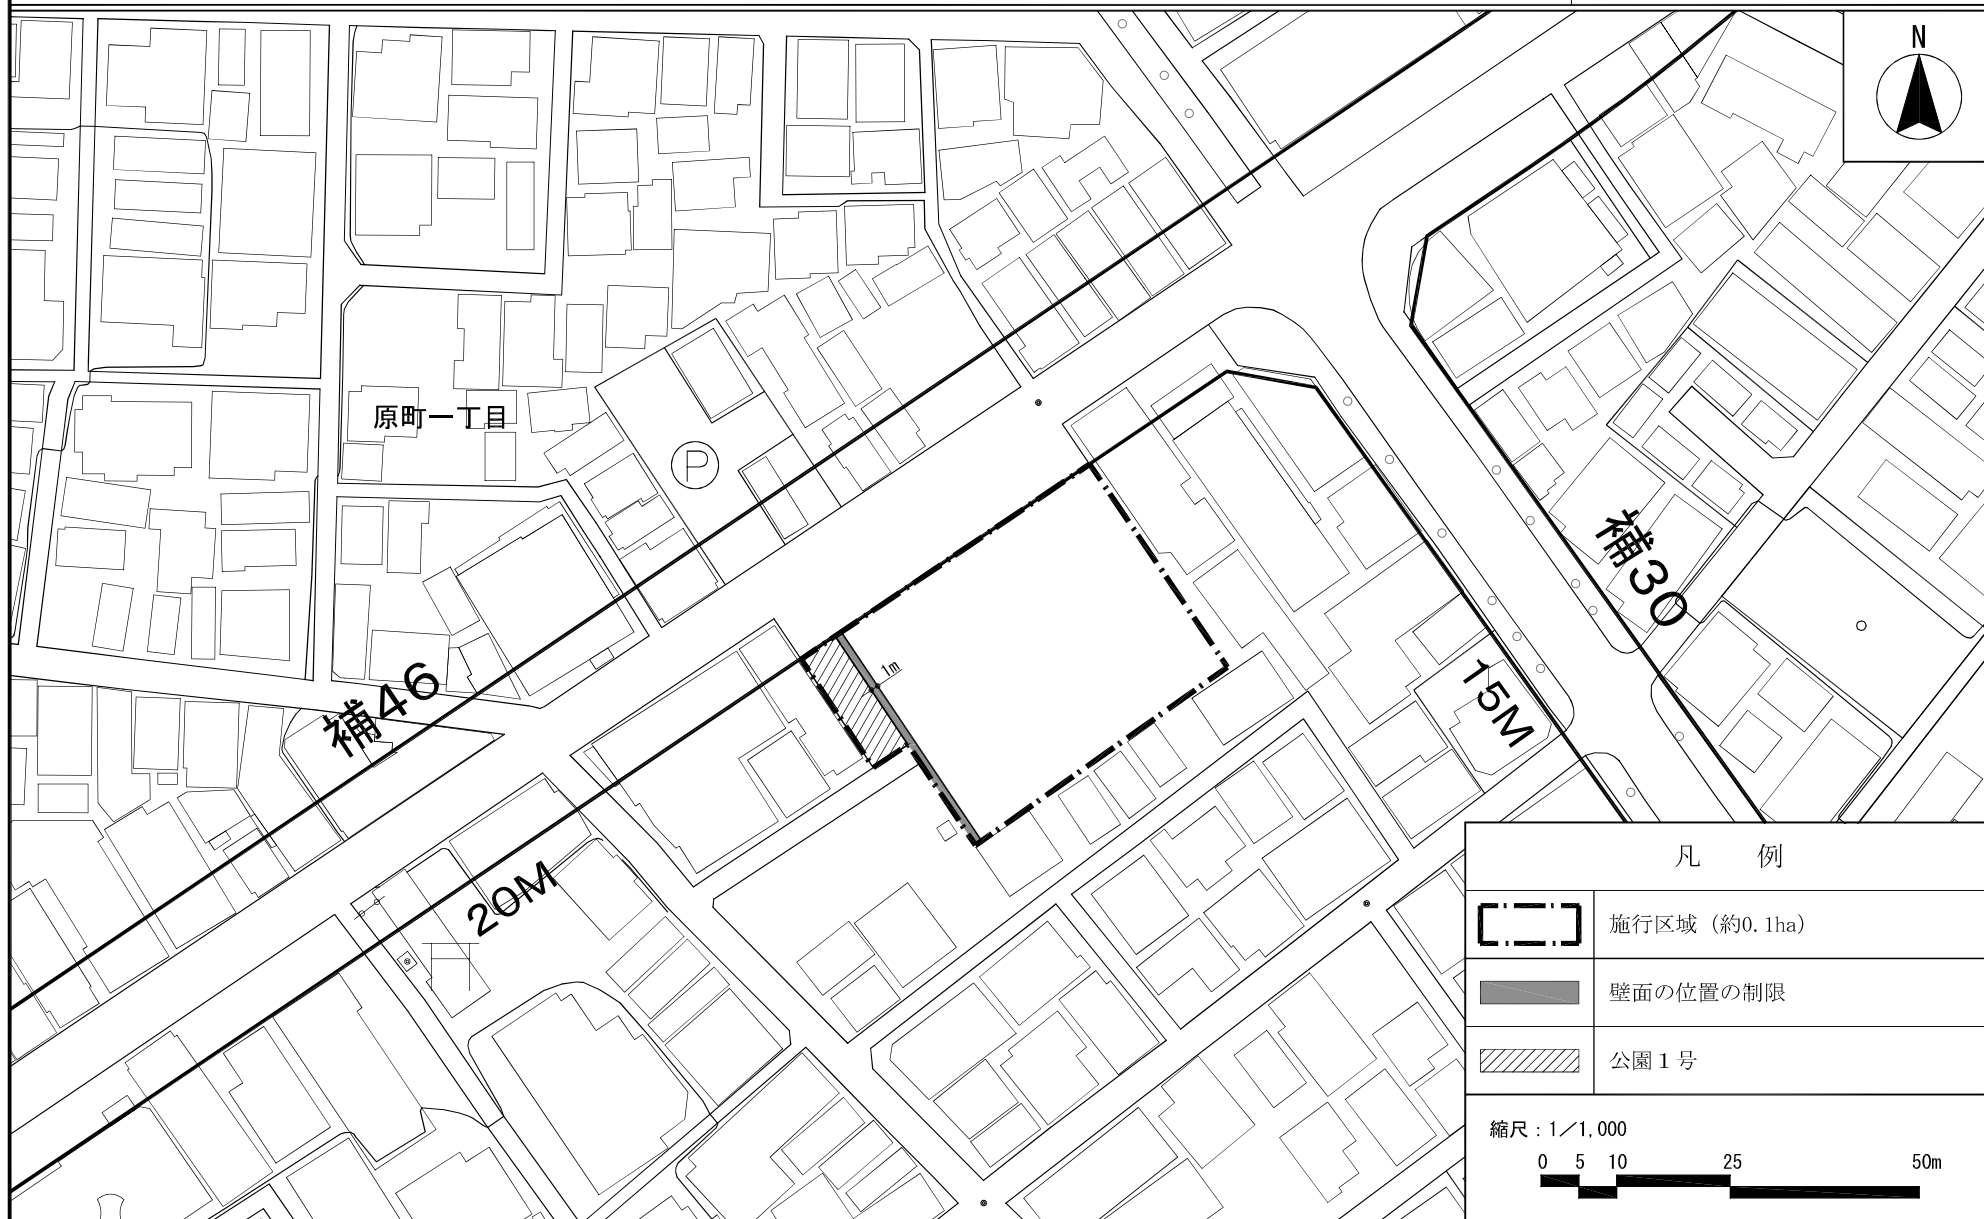

「この地図は、東京都知事の承認を受けて、東京都縮尺2,500分の1地形図を利用して作成したものである。(承認番号) (MMT利許第05-110号、令和5年9月13日)」

「(承認番号) 5都市基交測第115号、令和5年9月12日」