


配置図

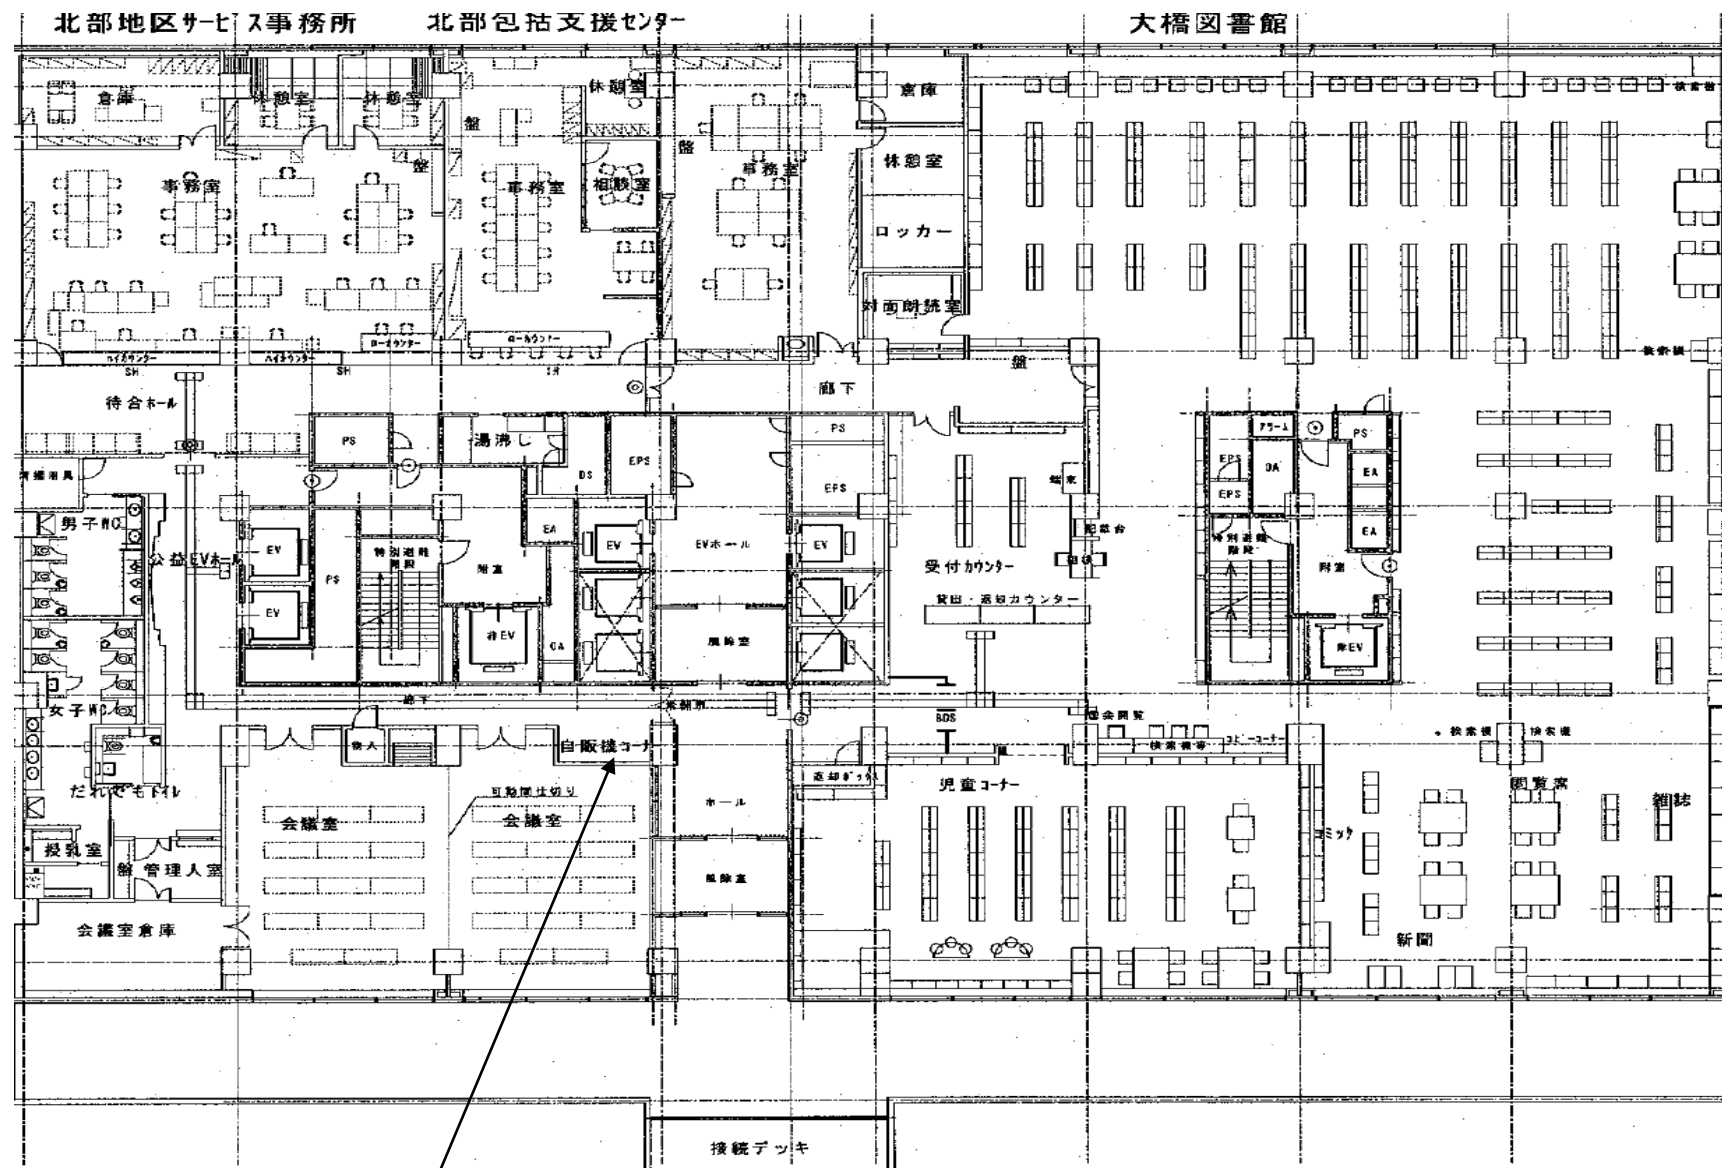

自販機設置箇所

至 目黒天空庭園