

別添資料 6

境界点座標値



符 号	X 座 標	Y 座 標	備 考
K 1	226.184	192.445	計算点
K 2	207.049	198.453	計算点
K 3	205.629	201.096	区金属標 ㊦
K 4	218.405	245.451	区金属標 ㊦
K 5	231.369	242.274	刻印
K 6	257.433	235.886	コンクリート石 ㊦
K 7	251.764	216.336	計算点
K 8	235.688	221.474	計算点

引 照 点 座 標 值

符 号	X 座 標	Y 座 標	備 考
S 1	251.753	171.312	区石 ④
S 2	223.892	180.061	区金属標 ④
S 3	212.834	183.534	金属標 ④
S 4	200.566	187.386	計算点
S 5	270.437	234.838	コンクリート石 ④
S 6	255.857	185.364	区石 +
S 7	253.206	183.959	区金属標 ④
S 8	216.579	195.461	区金属標 ④
S 9	200.017	203.293	計算点
S10	203.786	216.634	ブロック塀角
S11	206.413	225.512	コンクリート石 ④
S12	208.792	233.908	ミカゲ石 ④
S13	211.812	244.299	鉄柱角
S14	212.638	247.112	区金属標 ④
S15	218.608	267.838	区金属標 ④
S16	226.705	274.265	コンクリート石 ④
S17	251.775	216.298	ミカゲ石 ④
S18	235.683	221.461	ミカゲ石 ④
S19	226.193	192.425	コンクリート石 ④

基準点座標値

符 号	X 座 標	Y 座 標	備 考
T 1	200.000	200.000	鉸
T 2	225.216	190.859	鉸
T 3	261.089	181.639	鉸
T 4	269.897	228.855	鉸
T 7	213.827	246.981	鉸
T 8	235.155	221.605	刻印
T 9	249.775	217.635	刻印
T10	253.961	234.111	木 杭 鉸
T11	235.473	238.703	刻印
TP1	210.714	223.272	鉸
TP2	222.993	242.543	刻印

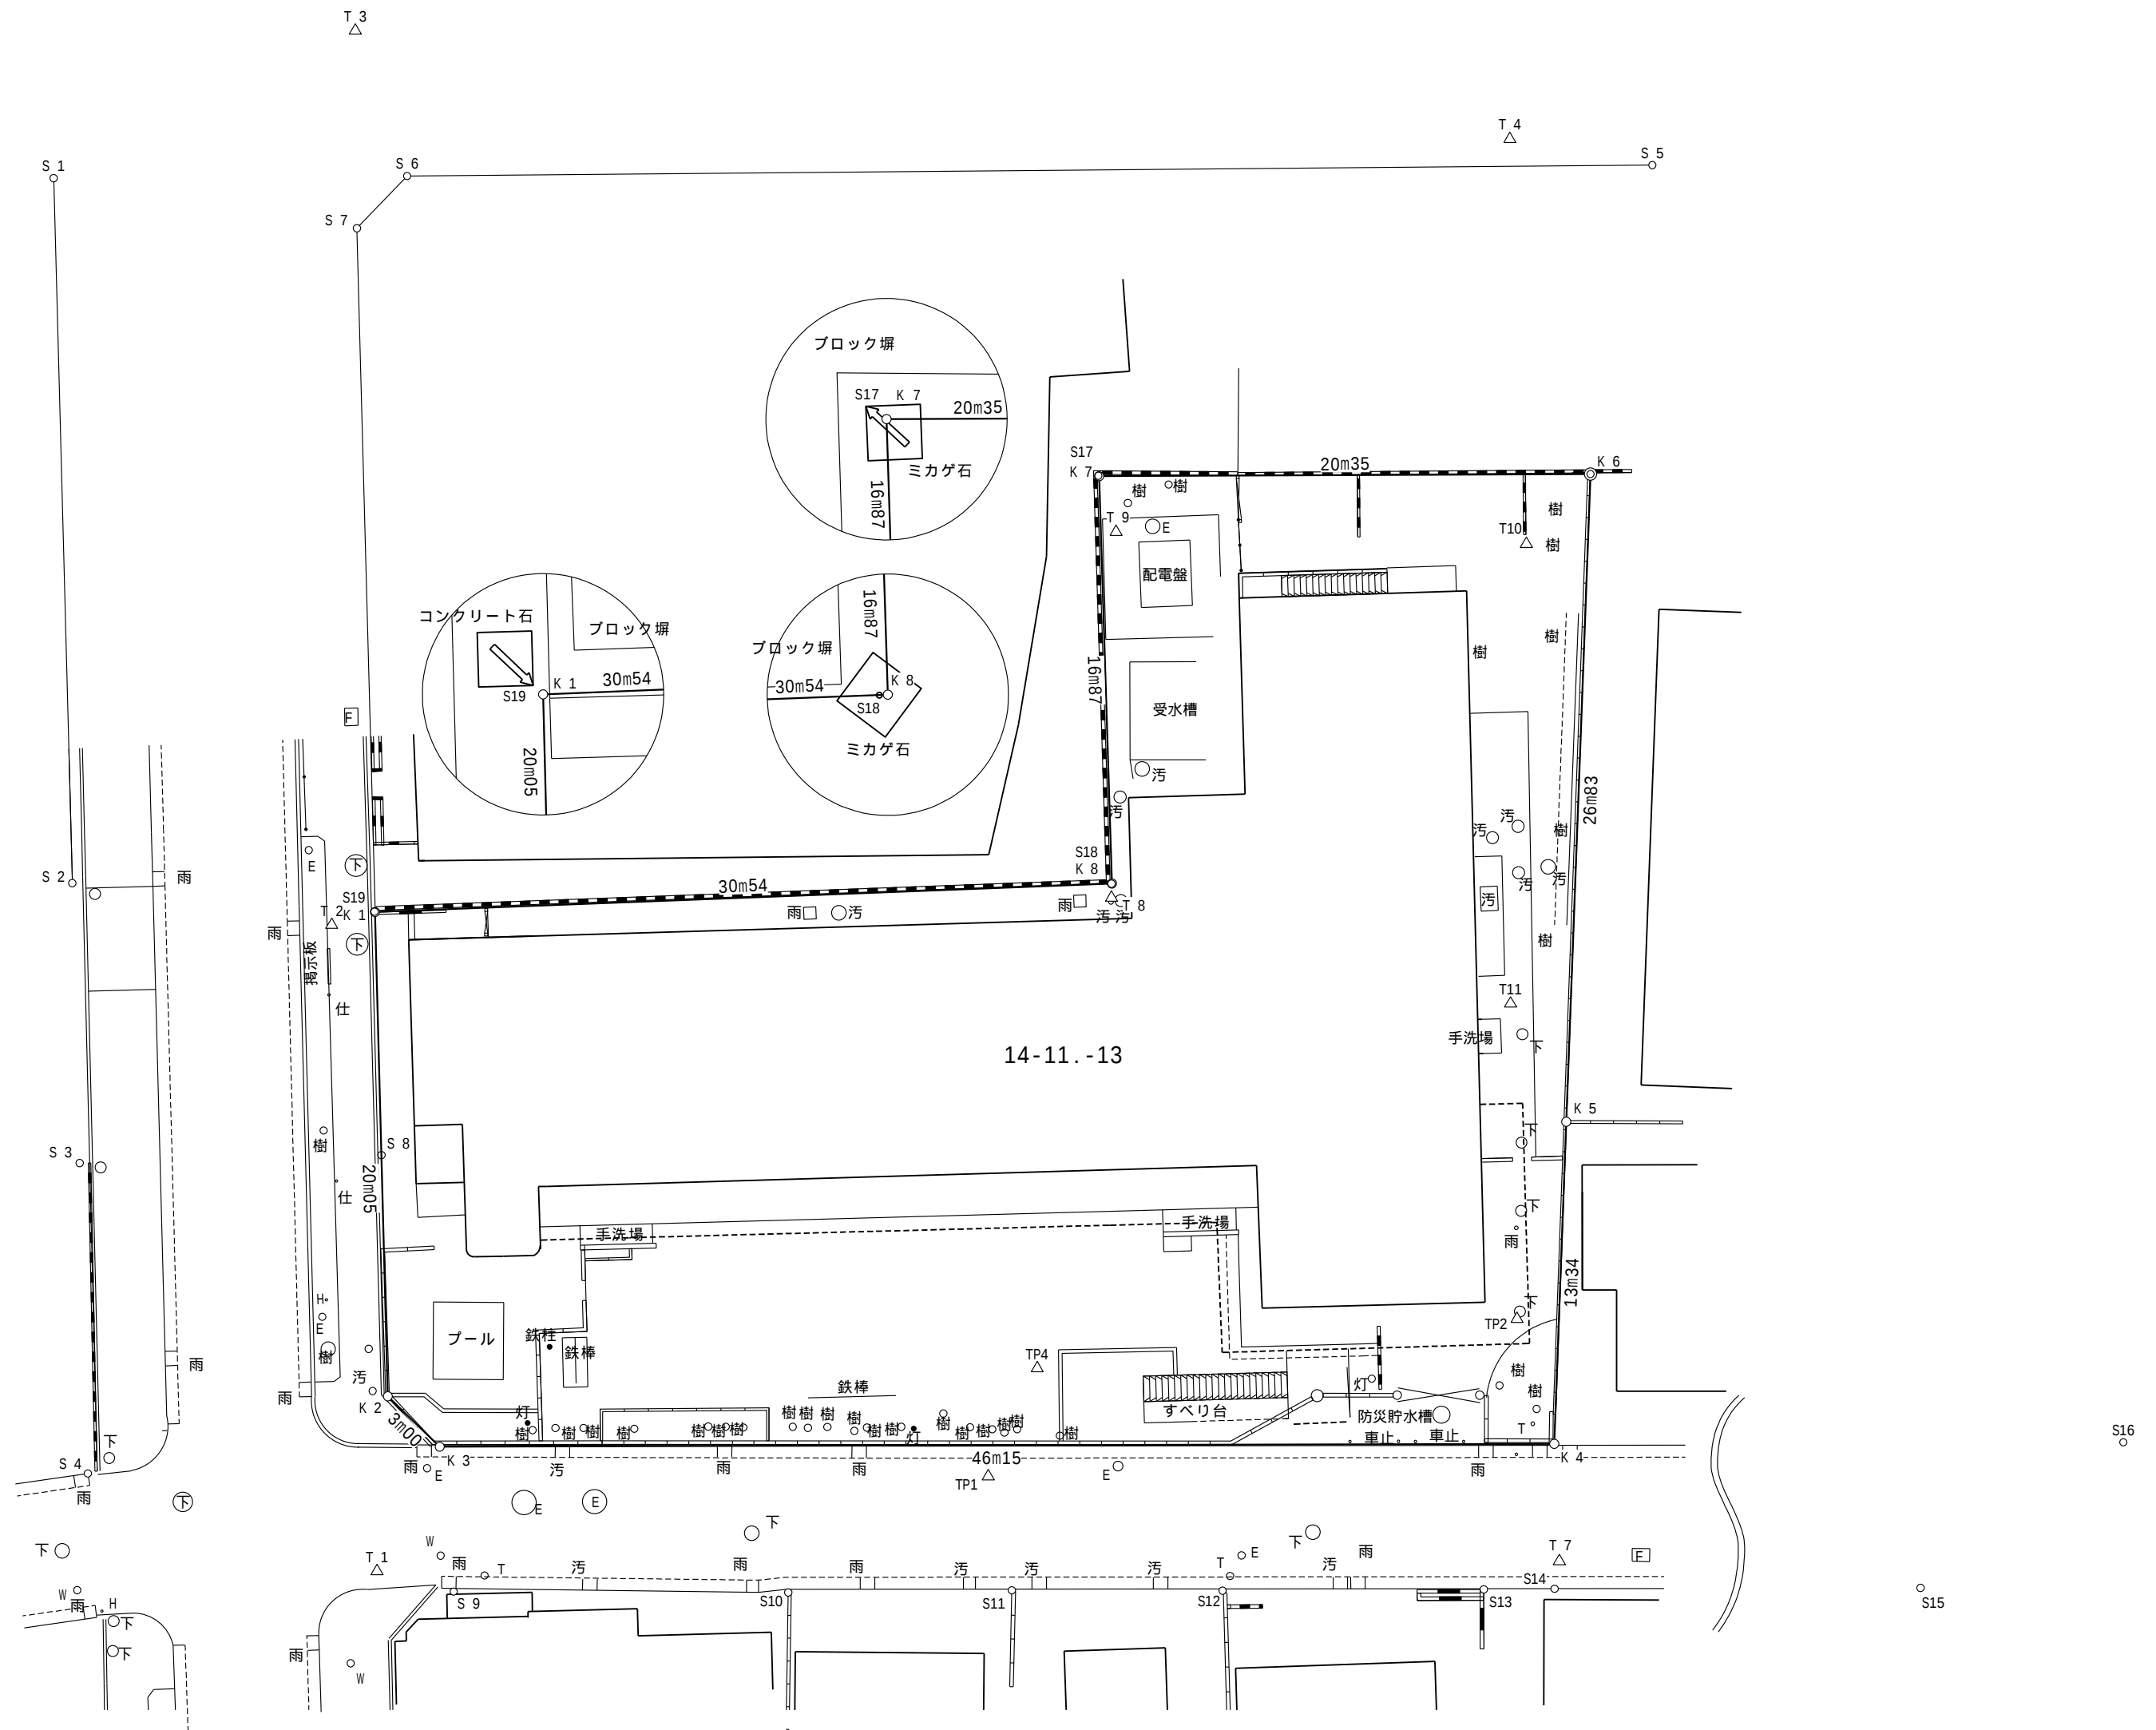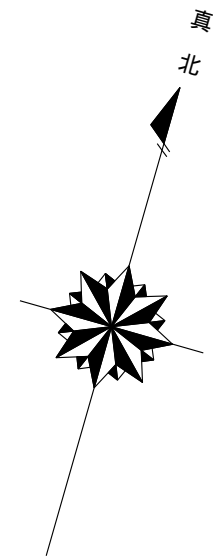

座	標	求	積	表
1	2	3	4	5
6	7	8	9	10
11	12	13	14	15
16	17	18	19	20
21	22	23	24	25
26	27	28	29	30
31	32	33	34	35
36	37	38	39	40
41	42	43	44	45
46	47	48	49	50
51	52	53	54	55
56	57	58	59	60
61	62	63	64	65
66	67	68	69	70
71	72	73	74	75
76	77	78	79	80
81	82	83	84	85
86	87	88	89	90
91	92	93	94	95
96	97	98	99	100

地 番	14-11.-13				
No.	標識	Xn	Yn	辺 長	点間No
K 1		226.184	192.445	20.056	K 2
K 2		207.049	198.453	3.000	K 3
K 3		205.629	201.096	46.158	K 4
K 4		218.405	245.451	13.347	K 5
K 5		231.369	242.274	26.835	K 6
K 6		257.433	235.886	20.355	K 7
K 7		251.764	216.336	16.877	K 8
K 8		235.688	221.474	30.545	K 1
			倍 面 積	2907.754548	
			面 積	1453.8772740	
			地 積	1453.87 m ²	

図面の名称	境界点図(重ね図)		
土地の表示 (所在)	目黒区碑文谷二丁目14番11ほか (ひもんや保育園)		
測量計画機関	目黒区子育て支援部保育計画課		
測量作業機関	株式会社 昭和測量社		
	目黒区目黒本町六丁目9番12号 株式会社 昭和測量社 代表取締役 野村 幸一 主任技術者 野村 幸一 (測量士登録 第H10-950号)		
測量完結日	令和7年3月	縮尺	1/250
摘要			