

複合化前


向原住区センター



向原住区センター 地下1階平面図 S = 1 : 100

複合化前


向原住区センター

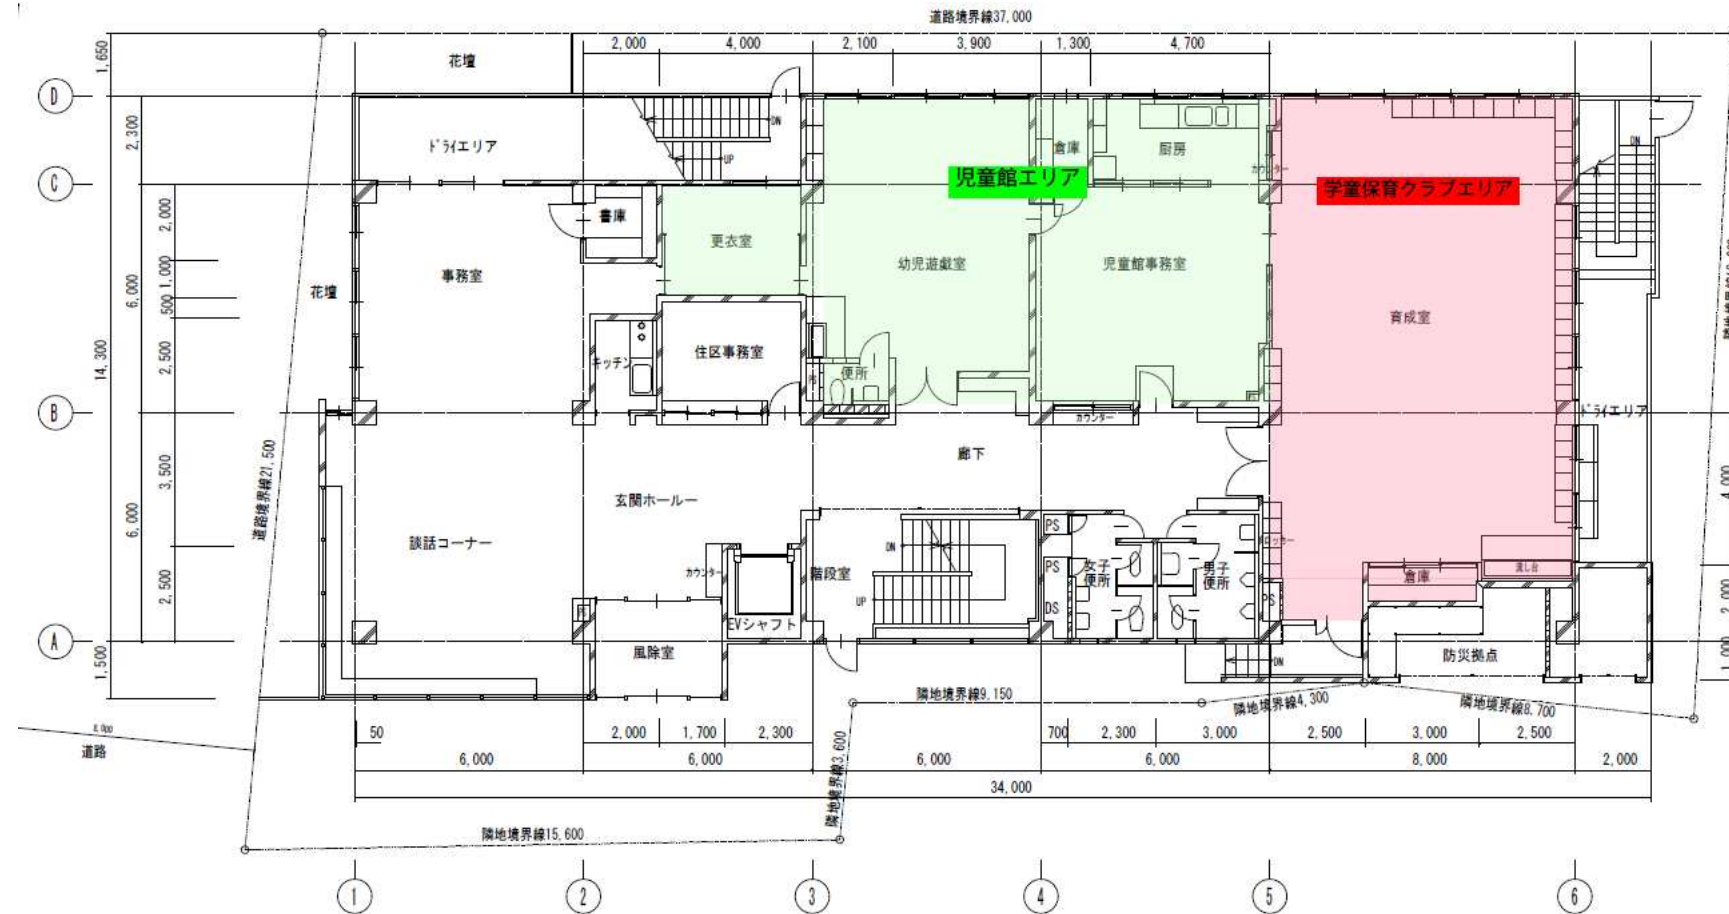

向原住区センター 1階平面図 S=1:100

複合化前

向原住区センター

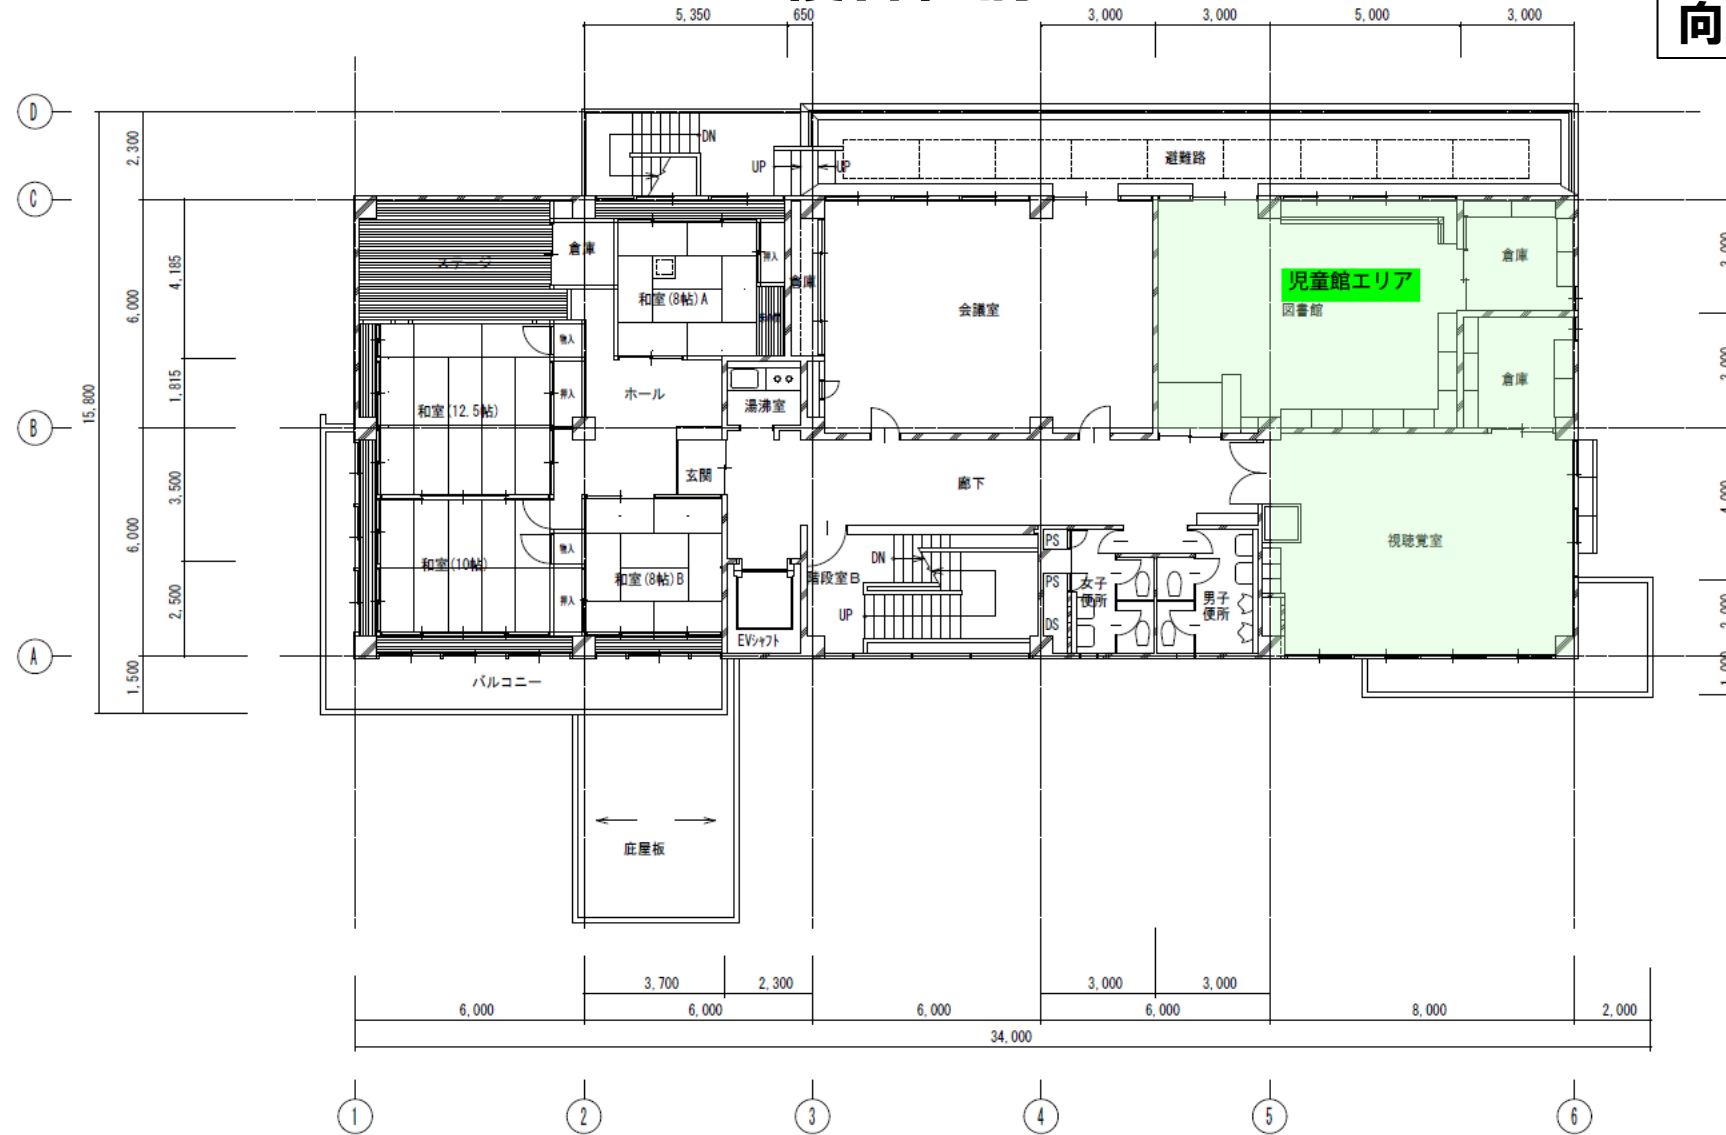


向原住区センター 2階平面図 S = 1 : 100

複合化前

向原小学校

- 凡 例
- ジャングルジム
 - グローブジャングル
 - 鉄棒
 - ≡ はんとう棒
 - ≡ 雲梯
 - ≡ ネット
 - 滑り台
 - Y ブランコ
 - バスケットゴール
 - 平均台
 - ||||| タイヤ飛び
 - シーソー
 - ≡ 砂場

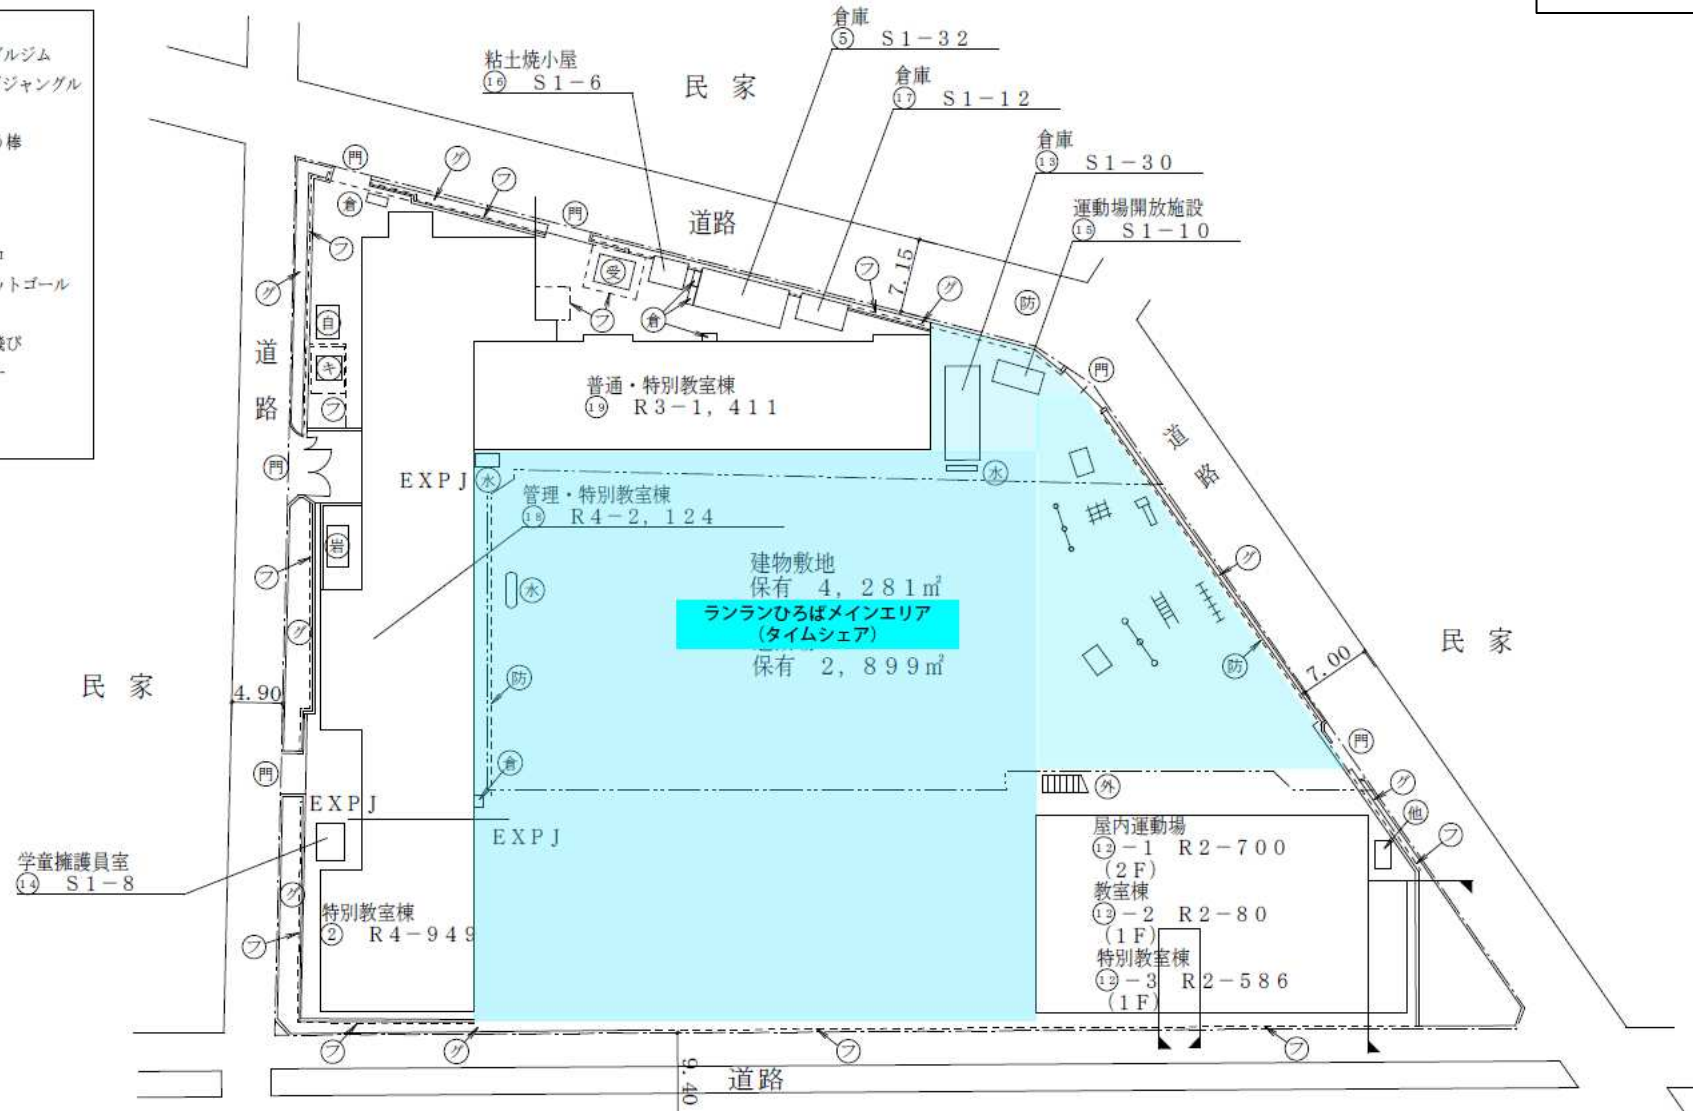

複合化前

向原小学校

