


開 発 登 録 簿

縮 尺	土地利用 計画図	1/200
	付 見 取 図	1/3,000～ 1/10,000
	公 図 写	1/600

開 発 登 録 簿 調 書			
開 発 許 可 番 号	平成 7 年 2 月 1 日	開 発 行 為	許 可 第 6-4 号 変更許可
開発区域に含まれる 地 域 の 名 称	目黒区目黒2丁目808番1 808番6, 809番7	開発区域の 面 積	1 219.63㎡
開発許可を受けた者の 住所および氏名	東京都品川区上大崎2-24-15 朝日建物株式会社 代表取締役 長田高明		
(工事施行者の住所 および氏名)	(東京都中央区日本橋本町3-3-6 三菱建設株式会社 代表取締役 浅山五生)		
予定建築物の用途	共 同 住 宅	検査済証発行年月日	8 年 9 月 30 日
		工事完了公告年月日	8 年 9 月 30 日
許可に基づく地位の 承 継	TEL		
変 更 事 項			
備 考			

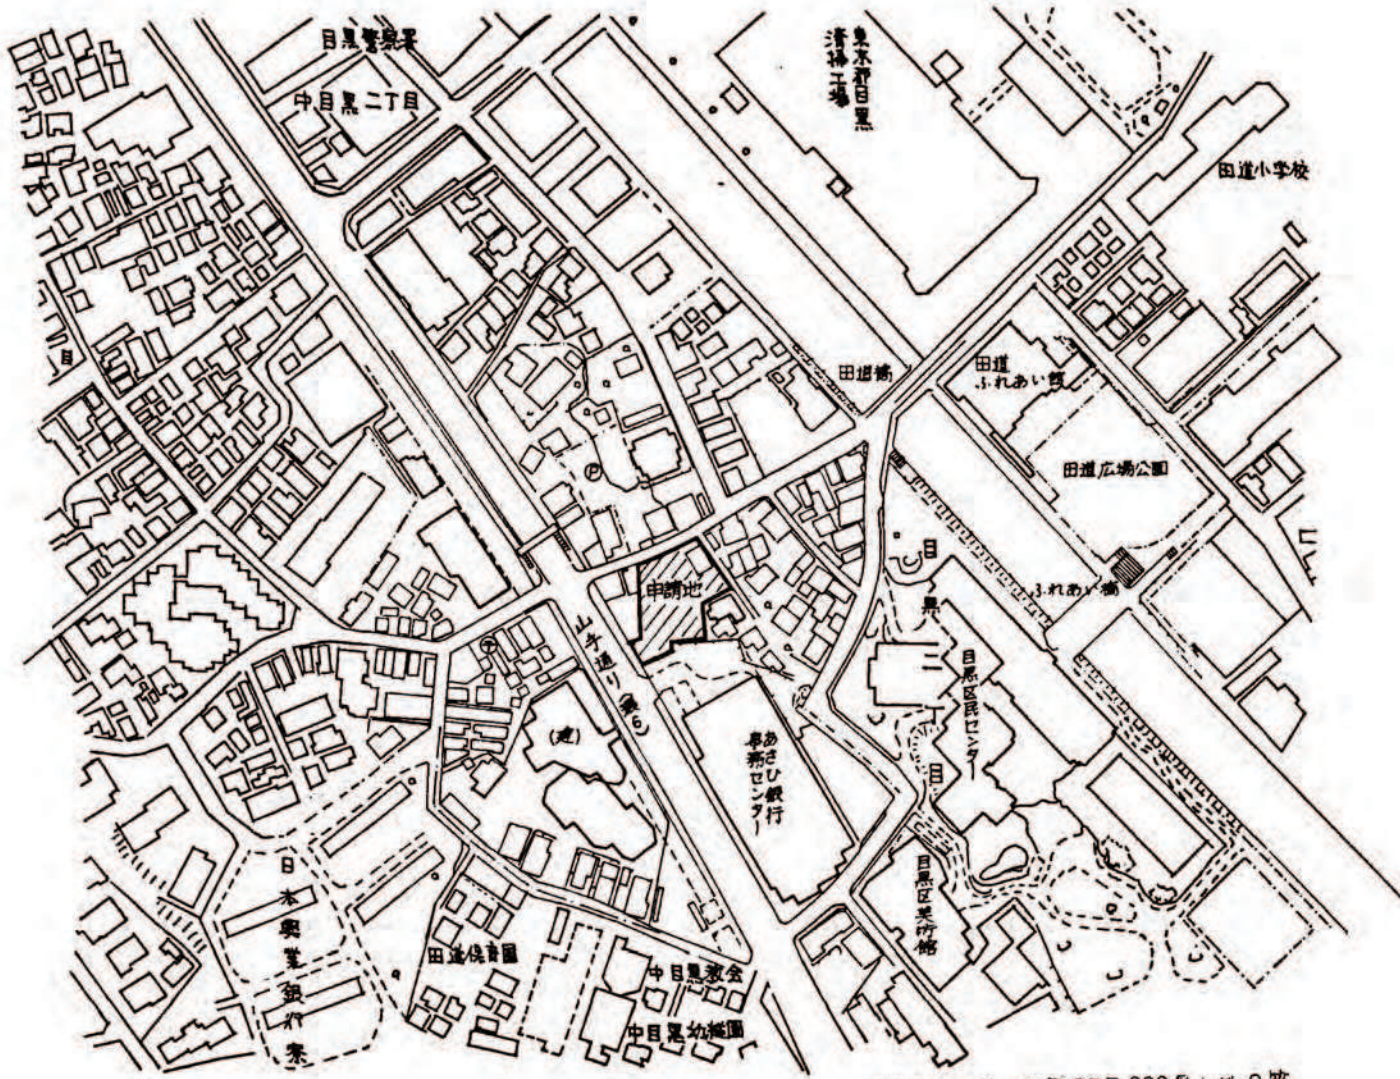

開発区域：目黒2丁目808番1他2等
住居表示：目黒2丁目13番

付 近 見 取 図 S=1/3,000

