



開 発 登 録 簿

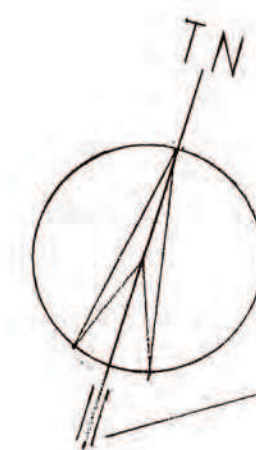

土地利用計画図
縮尺 1/100

凡例



	水	路
	公 共 下 水 道	
	下 水 取 付 管	
	L 型 汚 水 樋	
	L 型 雨 水 樋	
	防災貯水槽 (5t)	
	雨水貯留施設 (53m³)	
	歩 道 状 空 地	
	植 栽 地	
	予 定 建 築 物	
	未 利 用 地	
	雨水樋 (蓋 プレチク)	
	開 発 区 域	

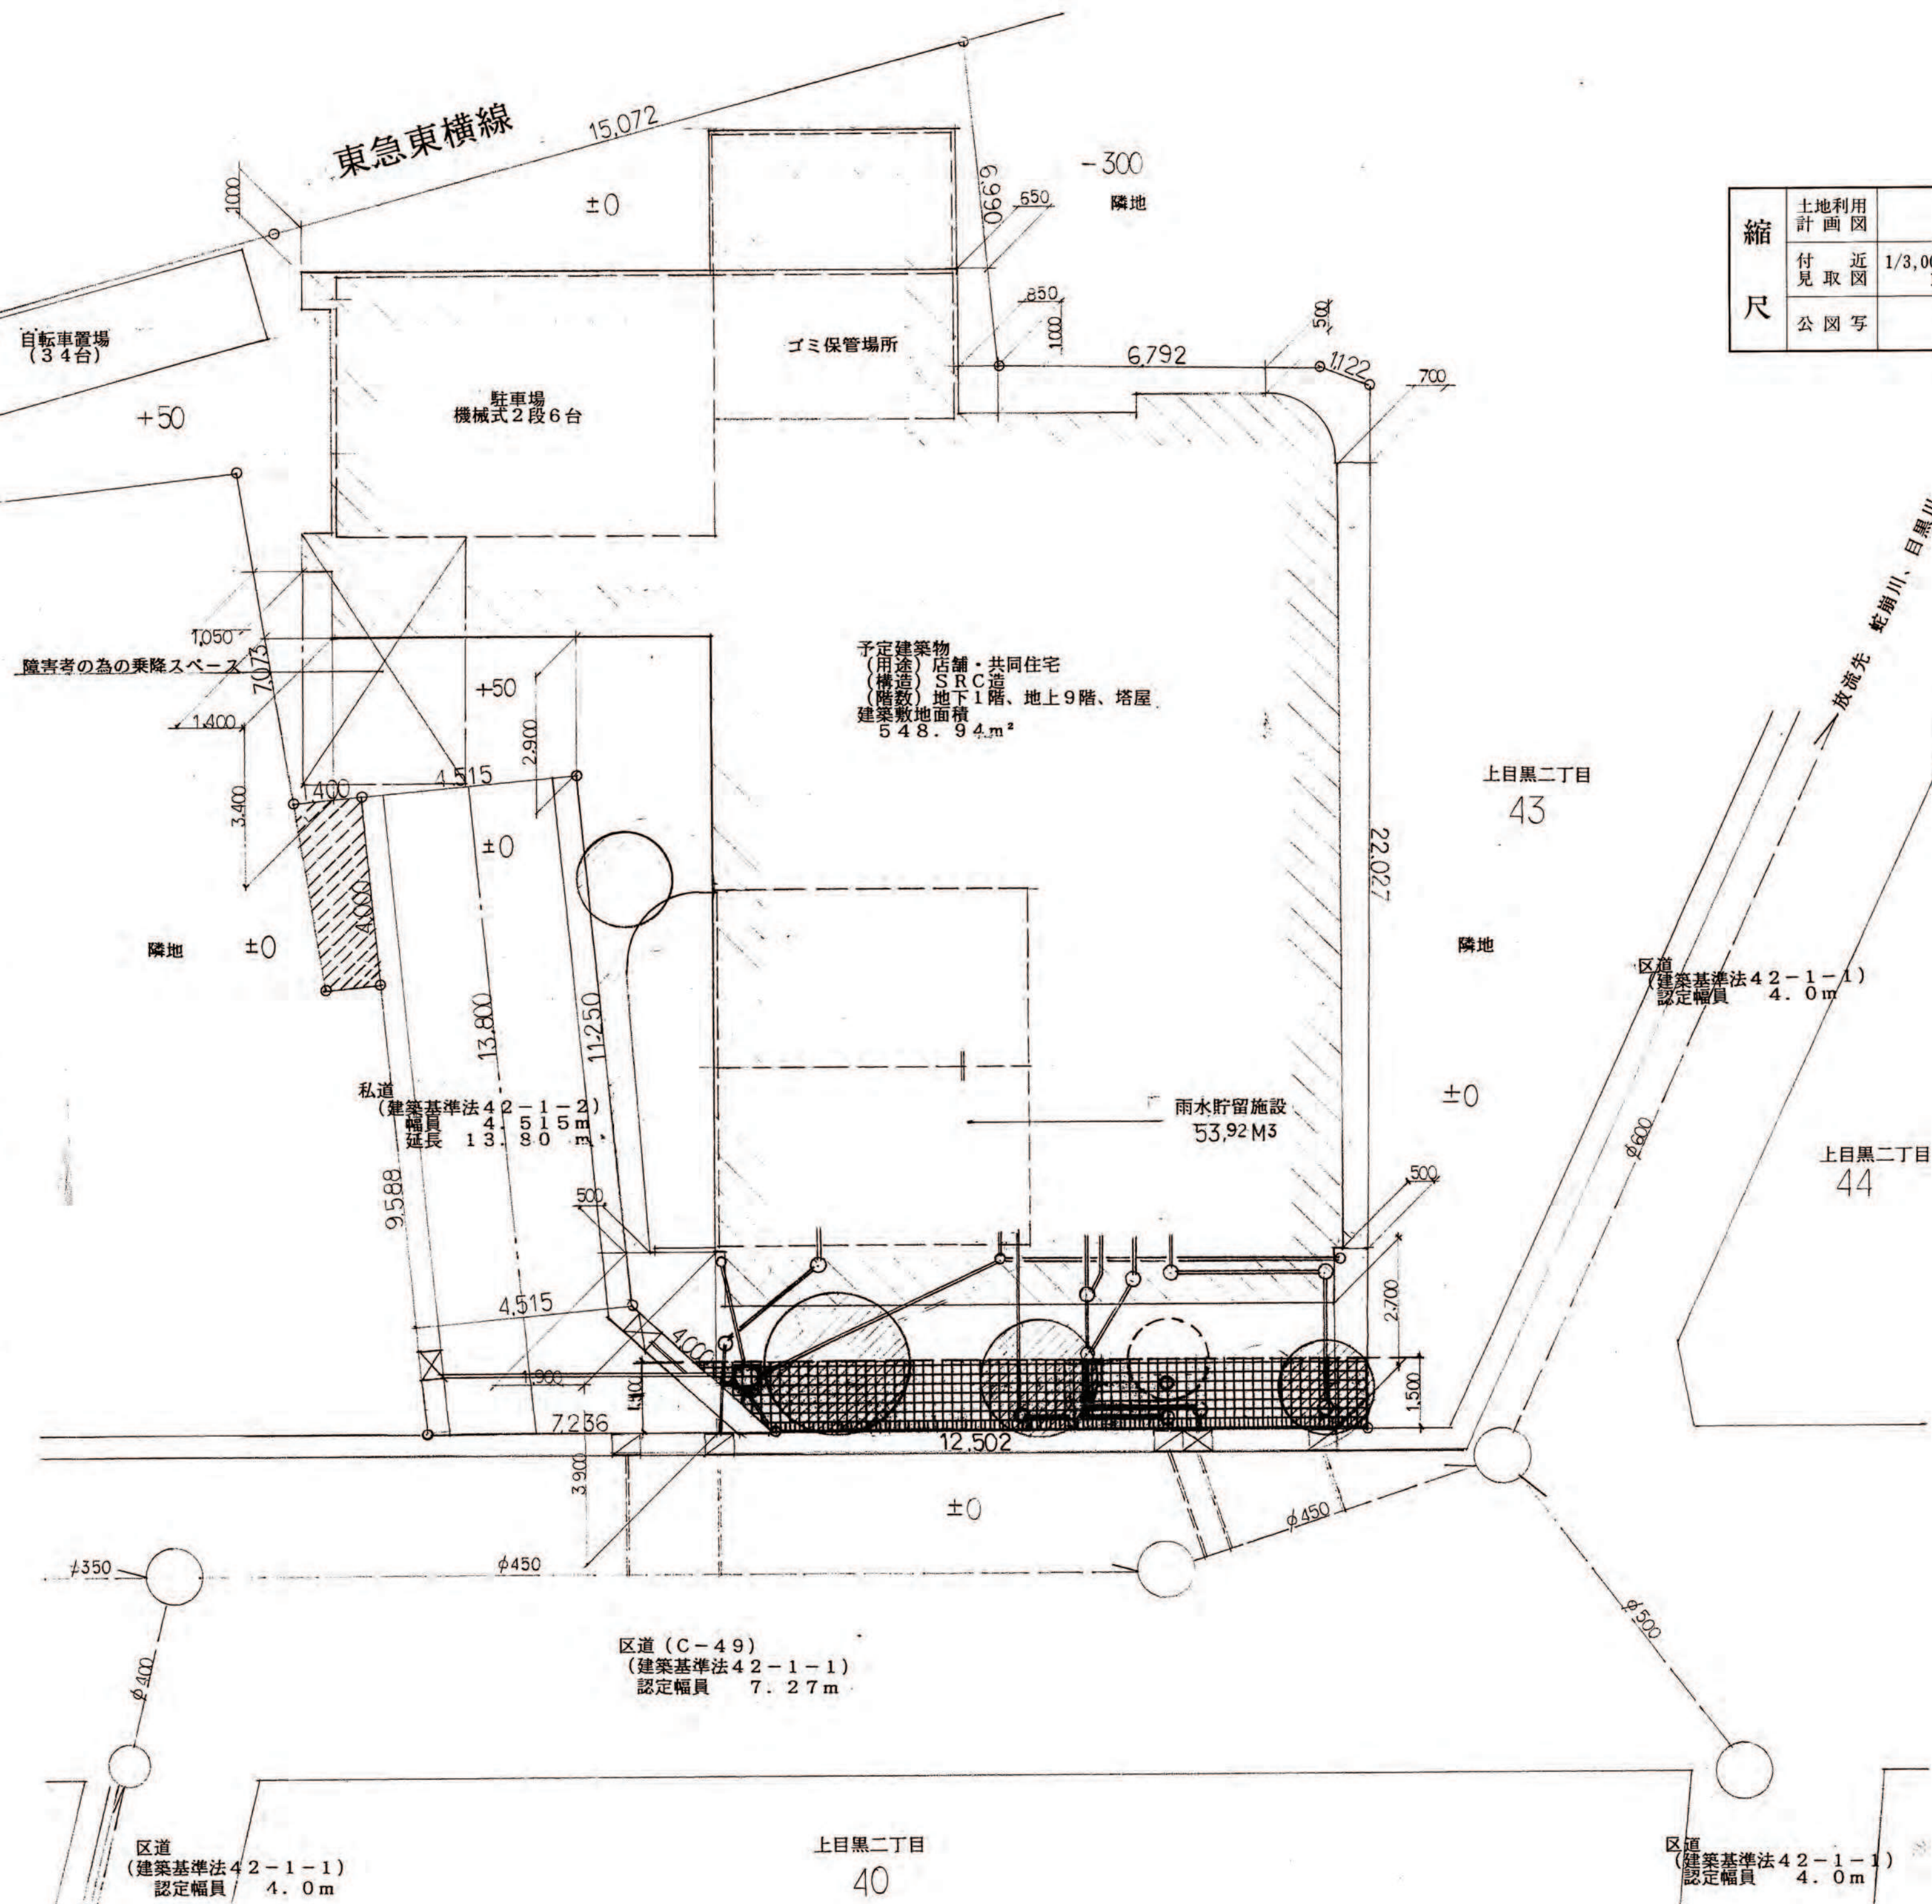

縮尺	土地利用計画図	
付見取図	近図	1/3,000 ~ 1/10,000
公図写		

開 発 登 録 簿 調 書

開発許可番号	28年6月3日 開発行為 許可 変更許可 第8-1号
開発区域に含まれる地域の名称	地名不詳 目黒区上目黒二丁目2047番2、4 目黒区上目黒二丁目43番6号 面積 620.02 m²
開発許可を受けた者の住所および氏名	目黒区上目黒二丁目43番5号 八木 初子 〃 〃 〃 〃 〃 〃 〃 〃 〃 〃 〃 〃 〃 〃 〃 〃 〃 〃 (工事施行者の住所および氏名) (目黒区目黒三丁目12番7号 (株)フタバ組 代表取締役 岸井 義一)
予定建築物の用途	店舗、共同住宅
検査済証発行年月日	-9.12.12日
工事完了公告年月日	-9.12.12日
許可に基づく地位の承継	TEL
変 更 事 項	
備 考	

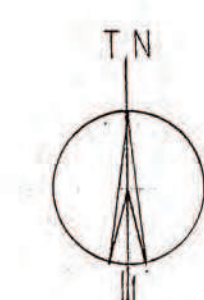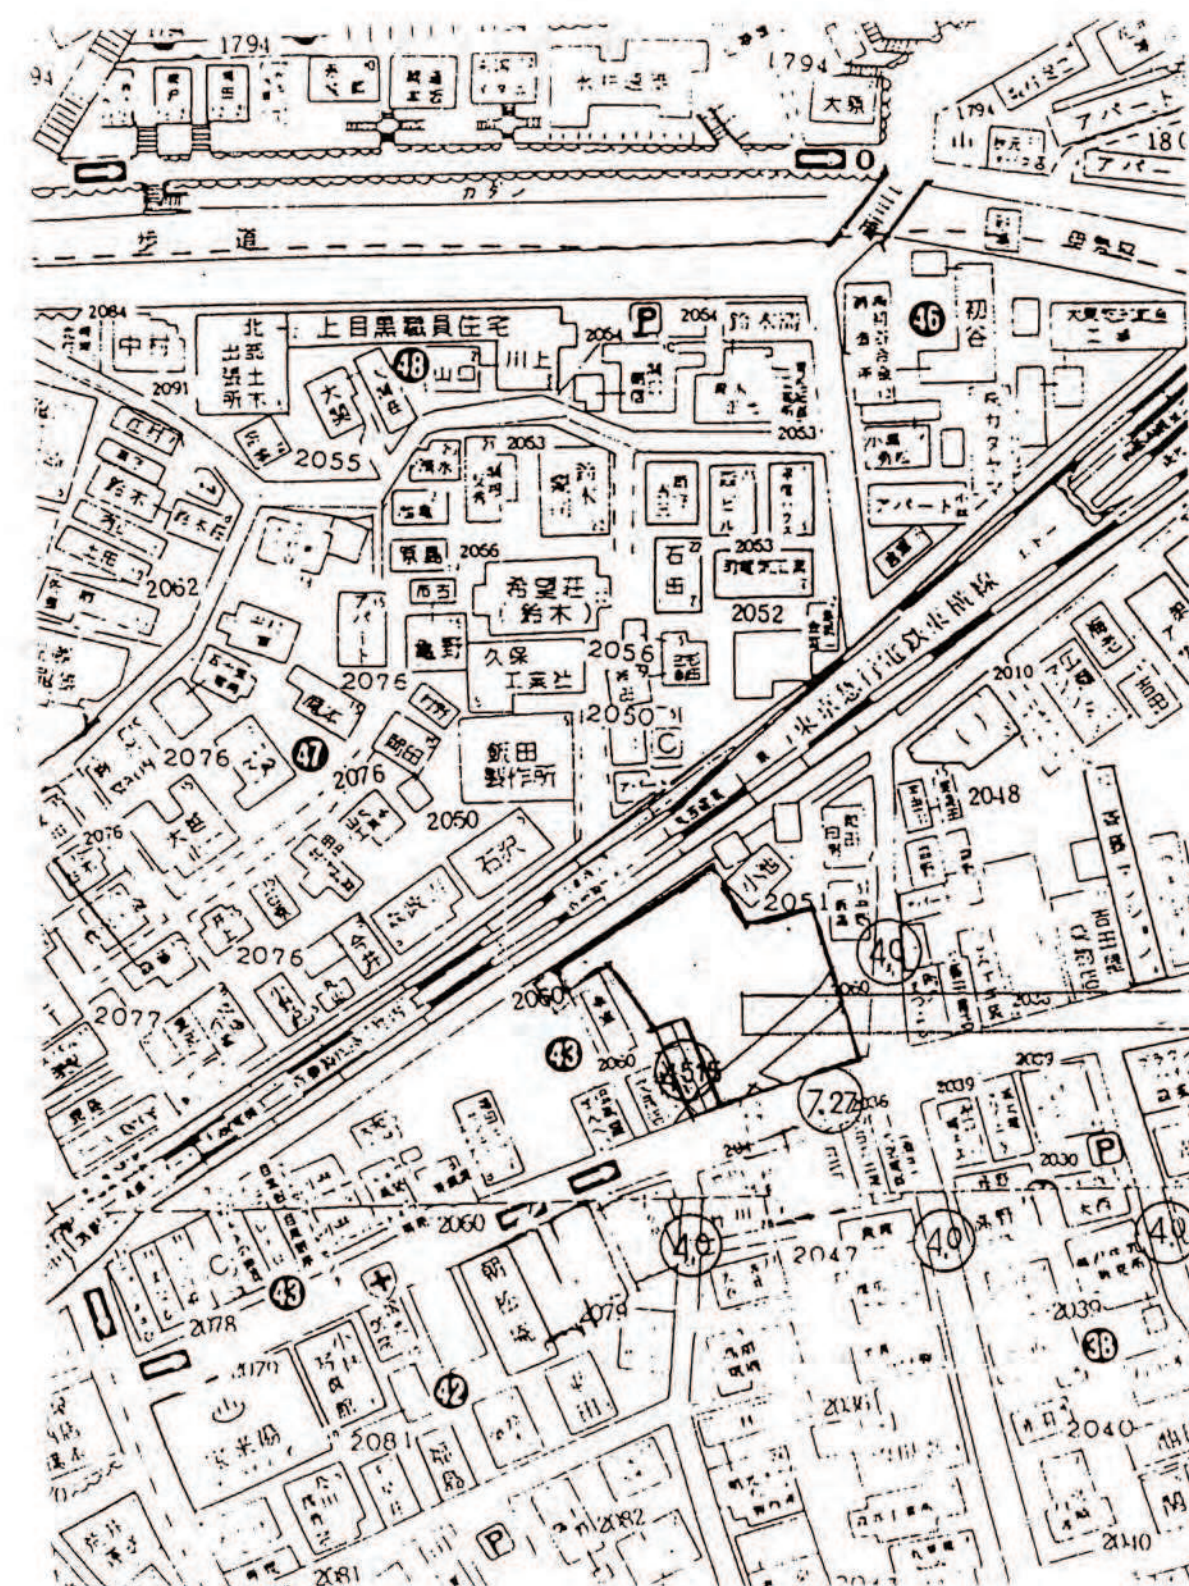

付近見取図
縮尺 1/1000

開発区域 地名地番 目黒区上目黒二丁目2047番2、4 他10筆
住居表示 目黒区上目黒二丁目43番6号

凡例

	開発区域
--	------



公図の写し
縮尺 1/500

