


開 発 登 録 簿



縮尺	土地利用計画図	1/200
	付見取図	1/1000
	公図写	1/600

開 発 登 録 簿 調 書			
開 発 許 可 番 号	9-6-16 9-9-30	開発行為 変更許可 第9-1-2号	
開発区域に含まれる 地 域 の 名 称	東京都目黒区青葉台4丁目 574番6他8筆	開発区域の 面 積	984.90 m ²
開発許可を受けた者の 住所および氏名	東京都立川市曙町1-37-24 株式会社新日本建物 代表取締役 村上 三郎 (工事施行者の住所 および氏名) (東京都目黒区青葉台1-10 御町広澤ビル) 東洋建設株式会社 東京支店 代表取締役 東京支店長 森田 紀生		
予定建築物の用途	共同住宅	検査済証発行年月日	10.9月-4日
		工事完了公告年月日	10.9月-4日
許可に基づく地位の 承 継	TEL		
変 更 事 項	9.9.30 変更許可(9-1-2号)(施工計画変更、設計変更)		
備 考			

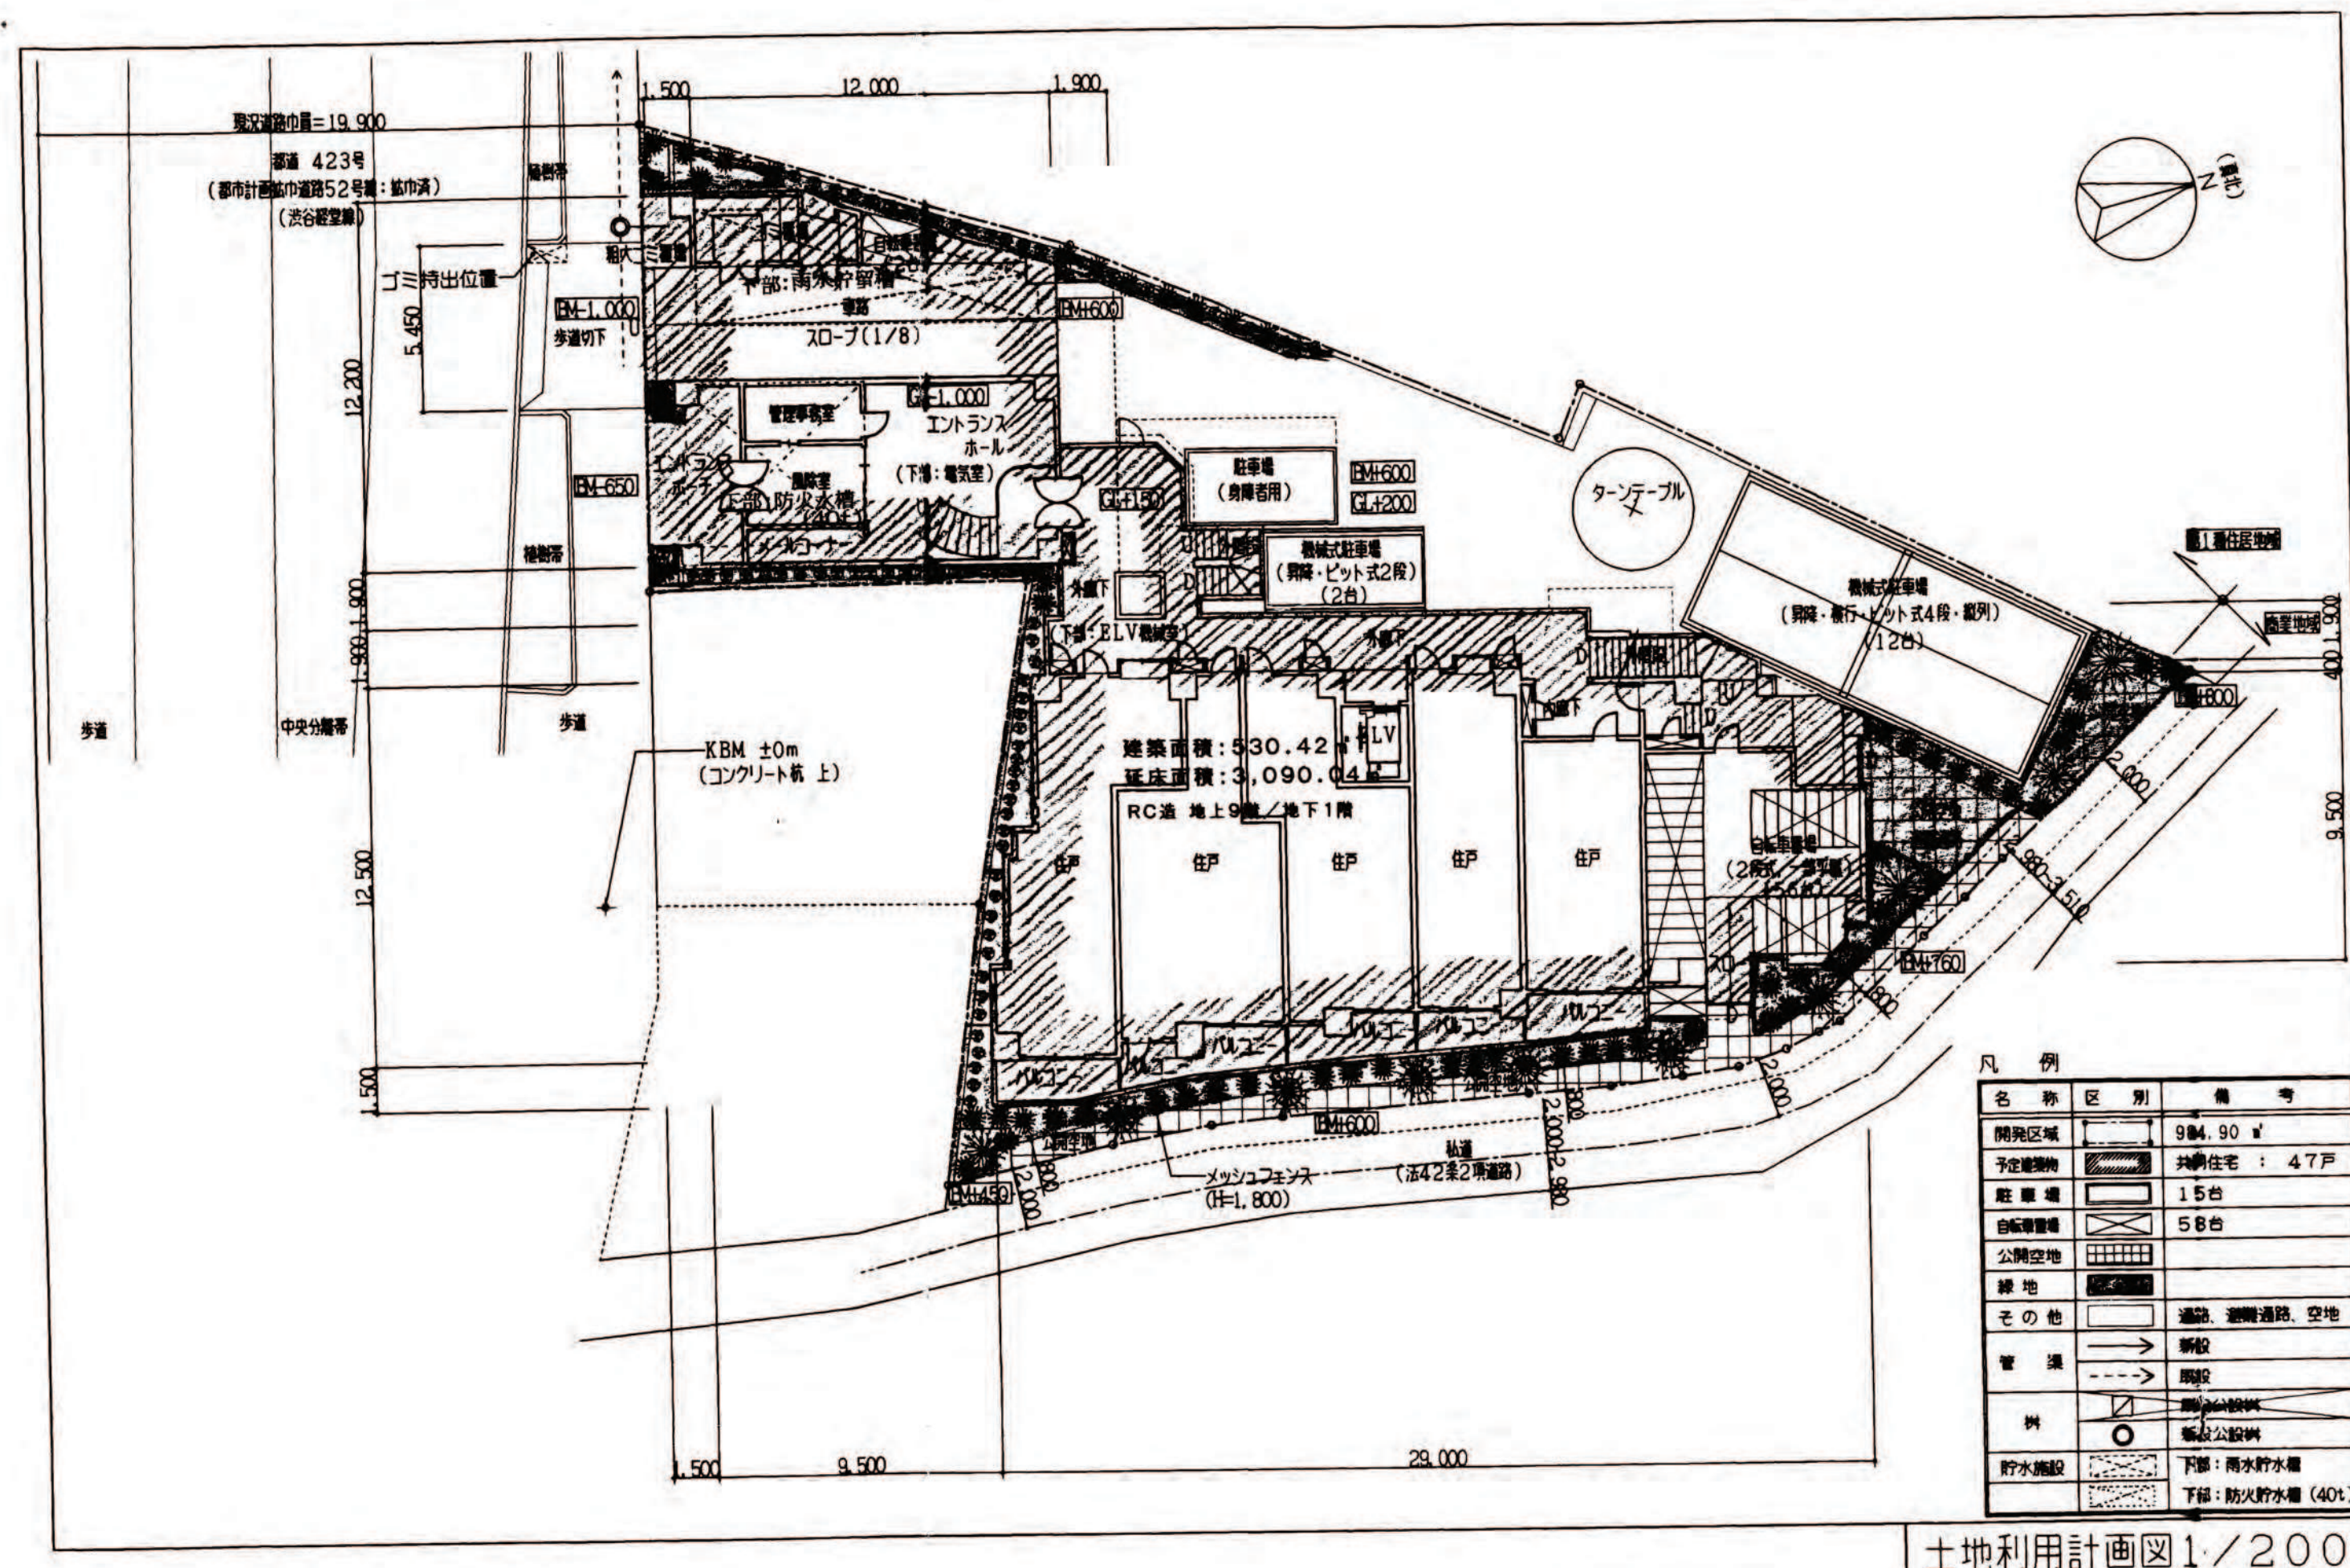