


開 発 登 録 簿


縮尺	土地利用計画図 付見取図 公園写	1/100 1/3,000~ 1/10,000 1/800
----	------------------------	--



付見取図

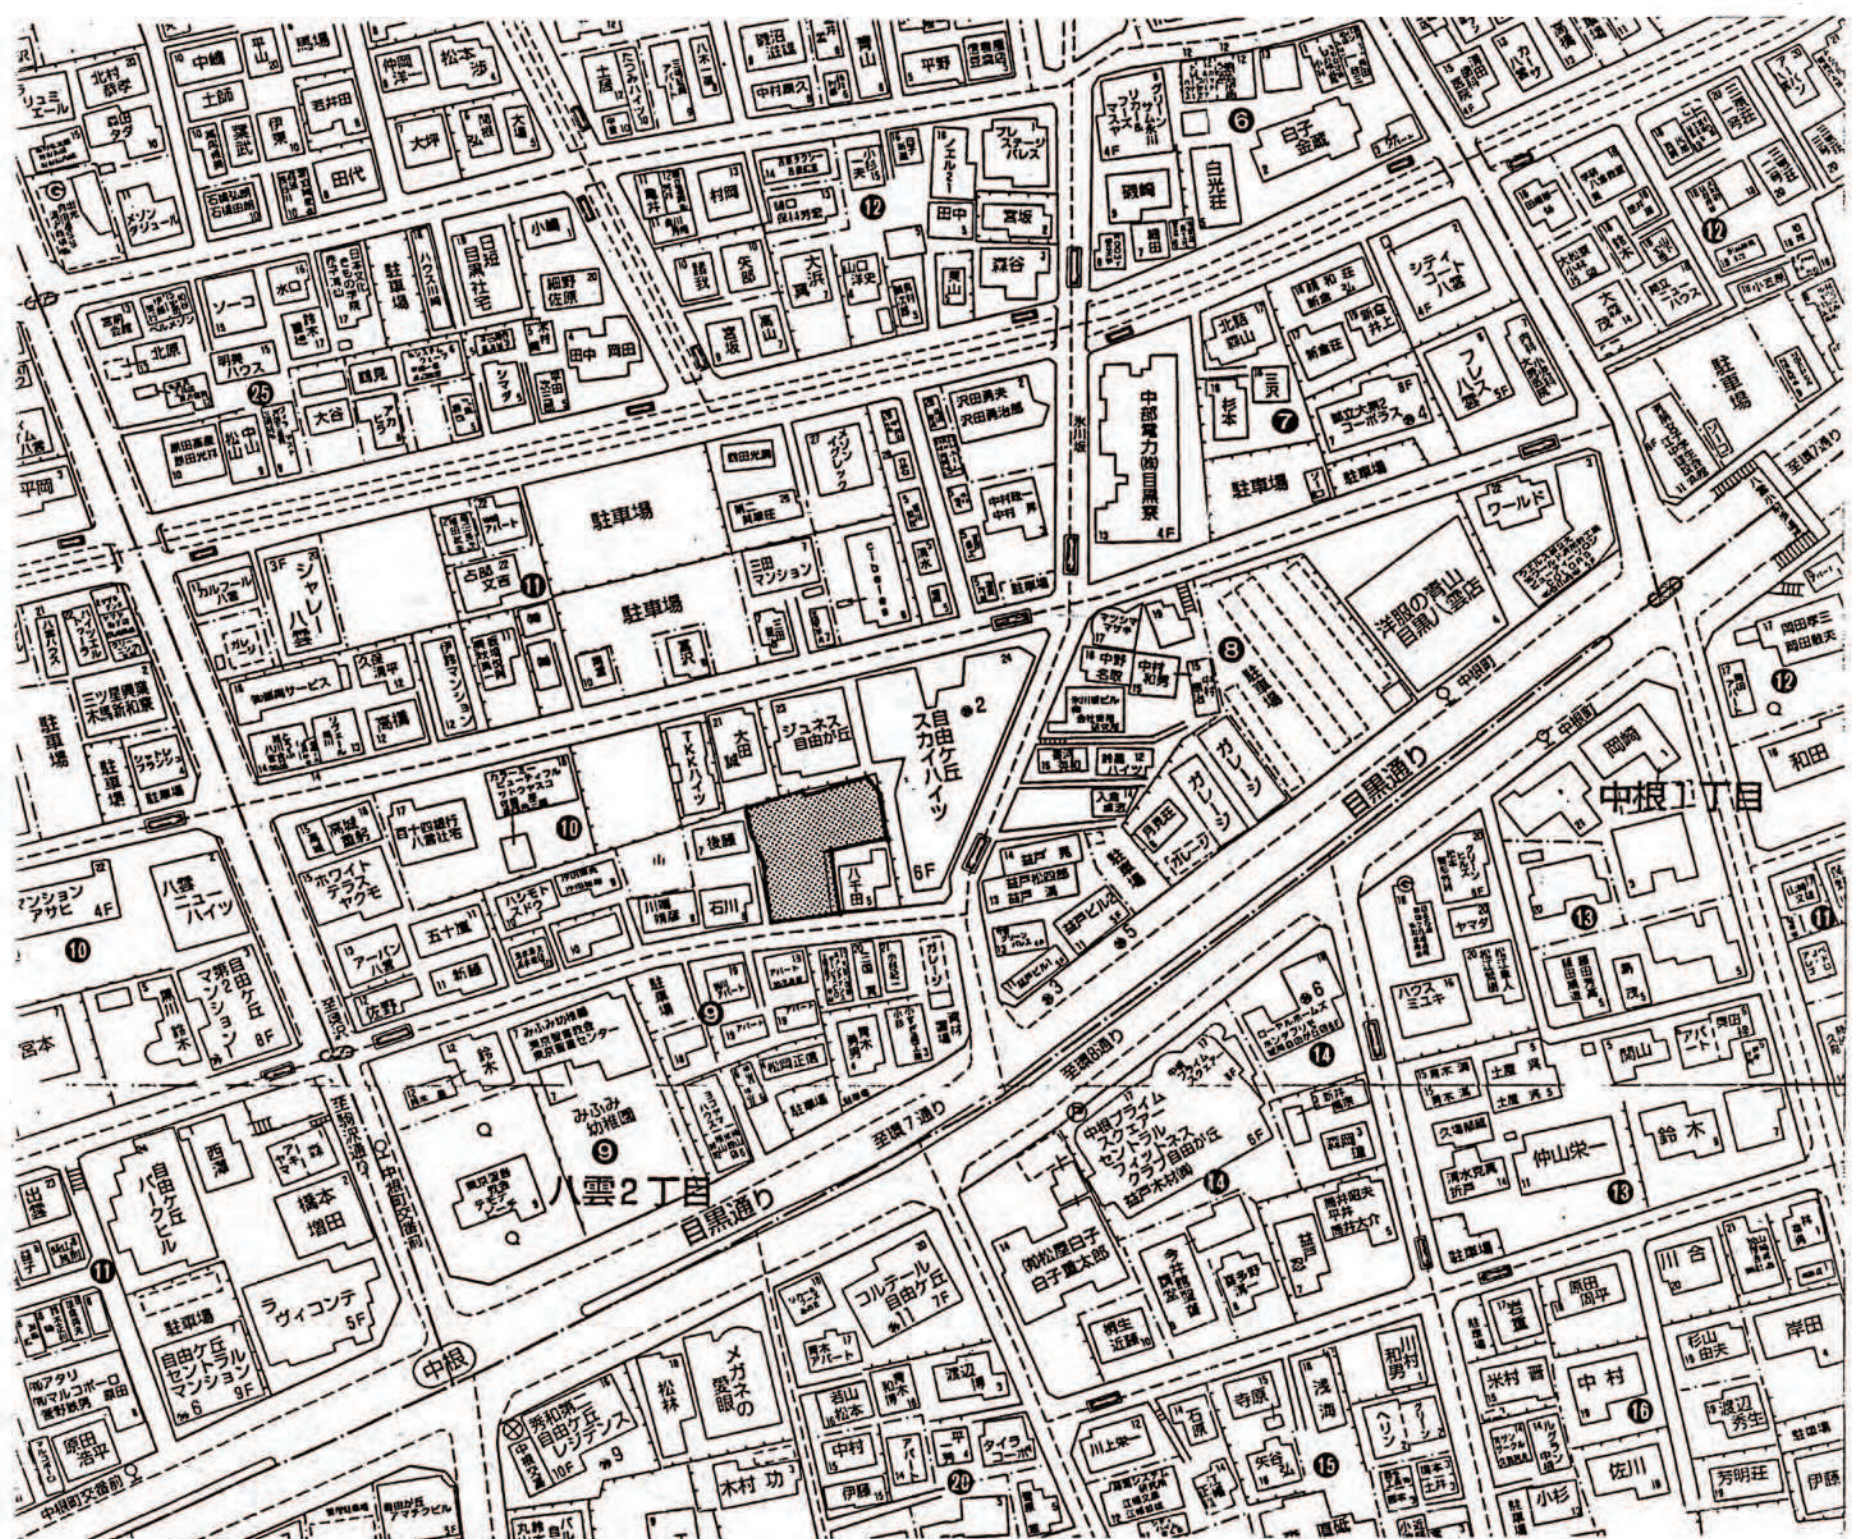

公園写

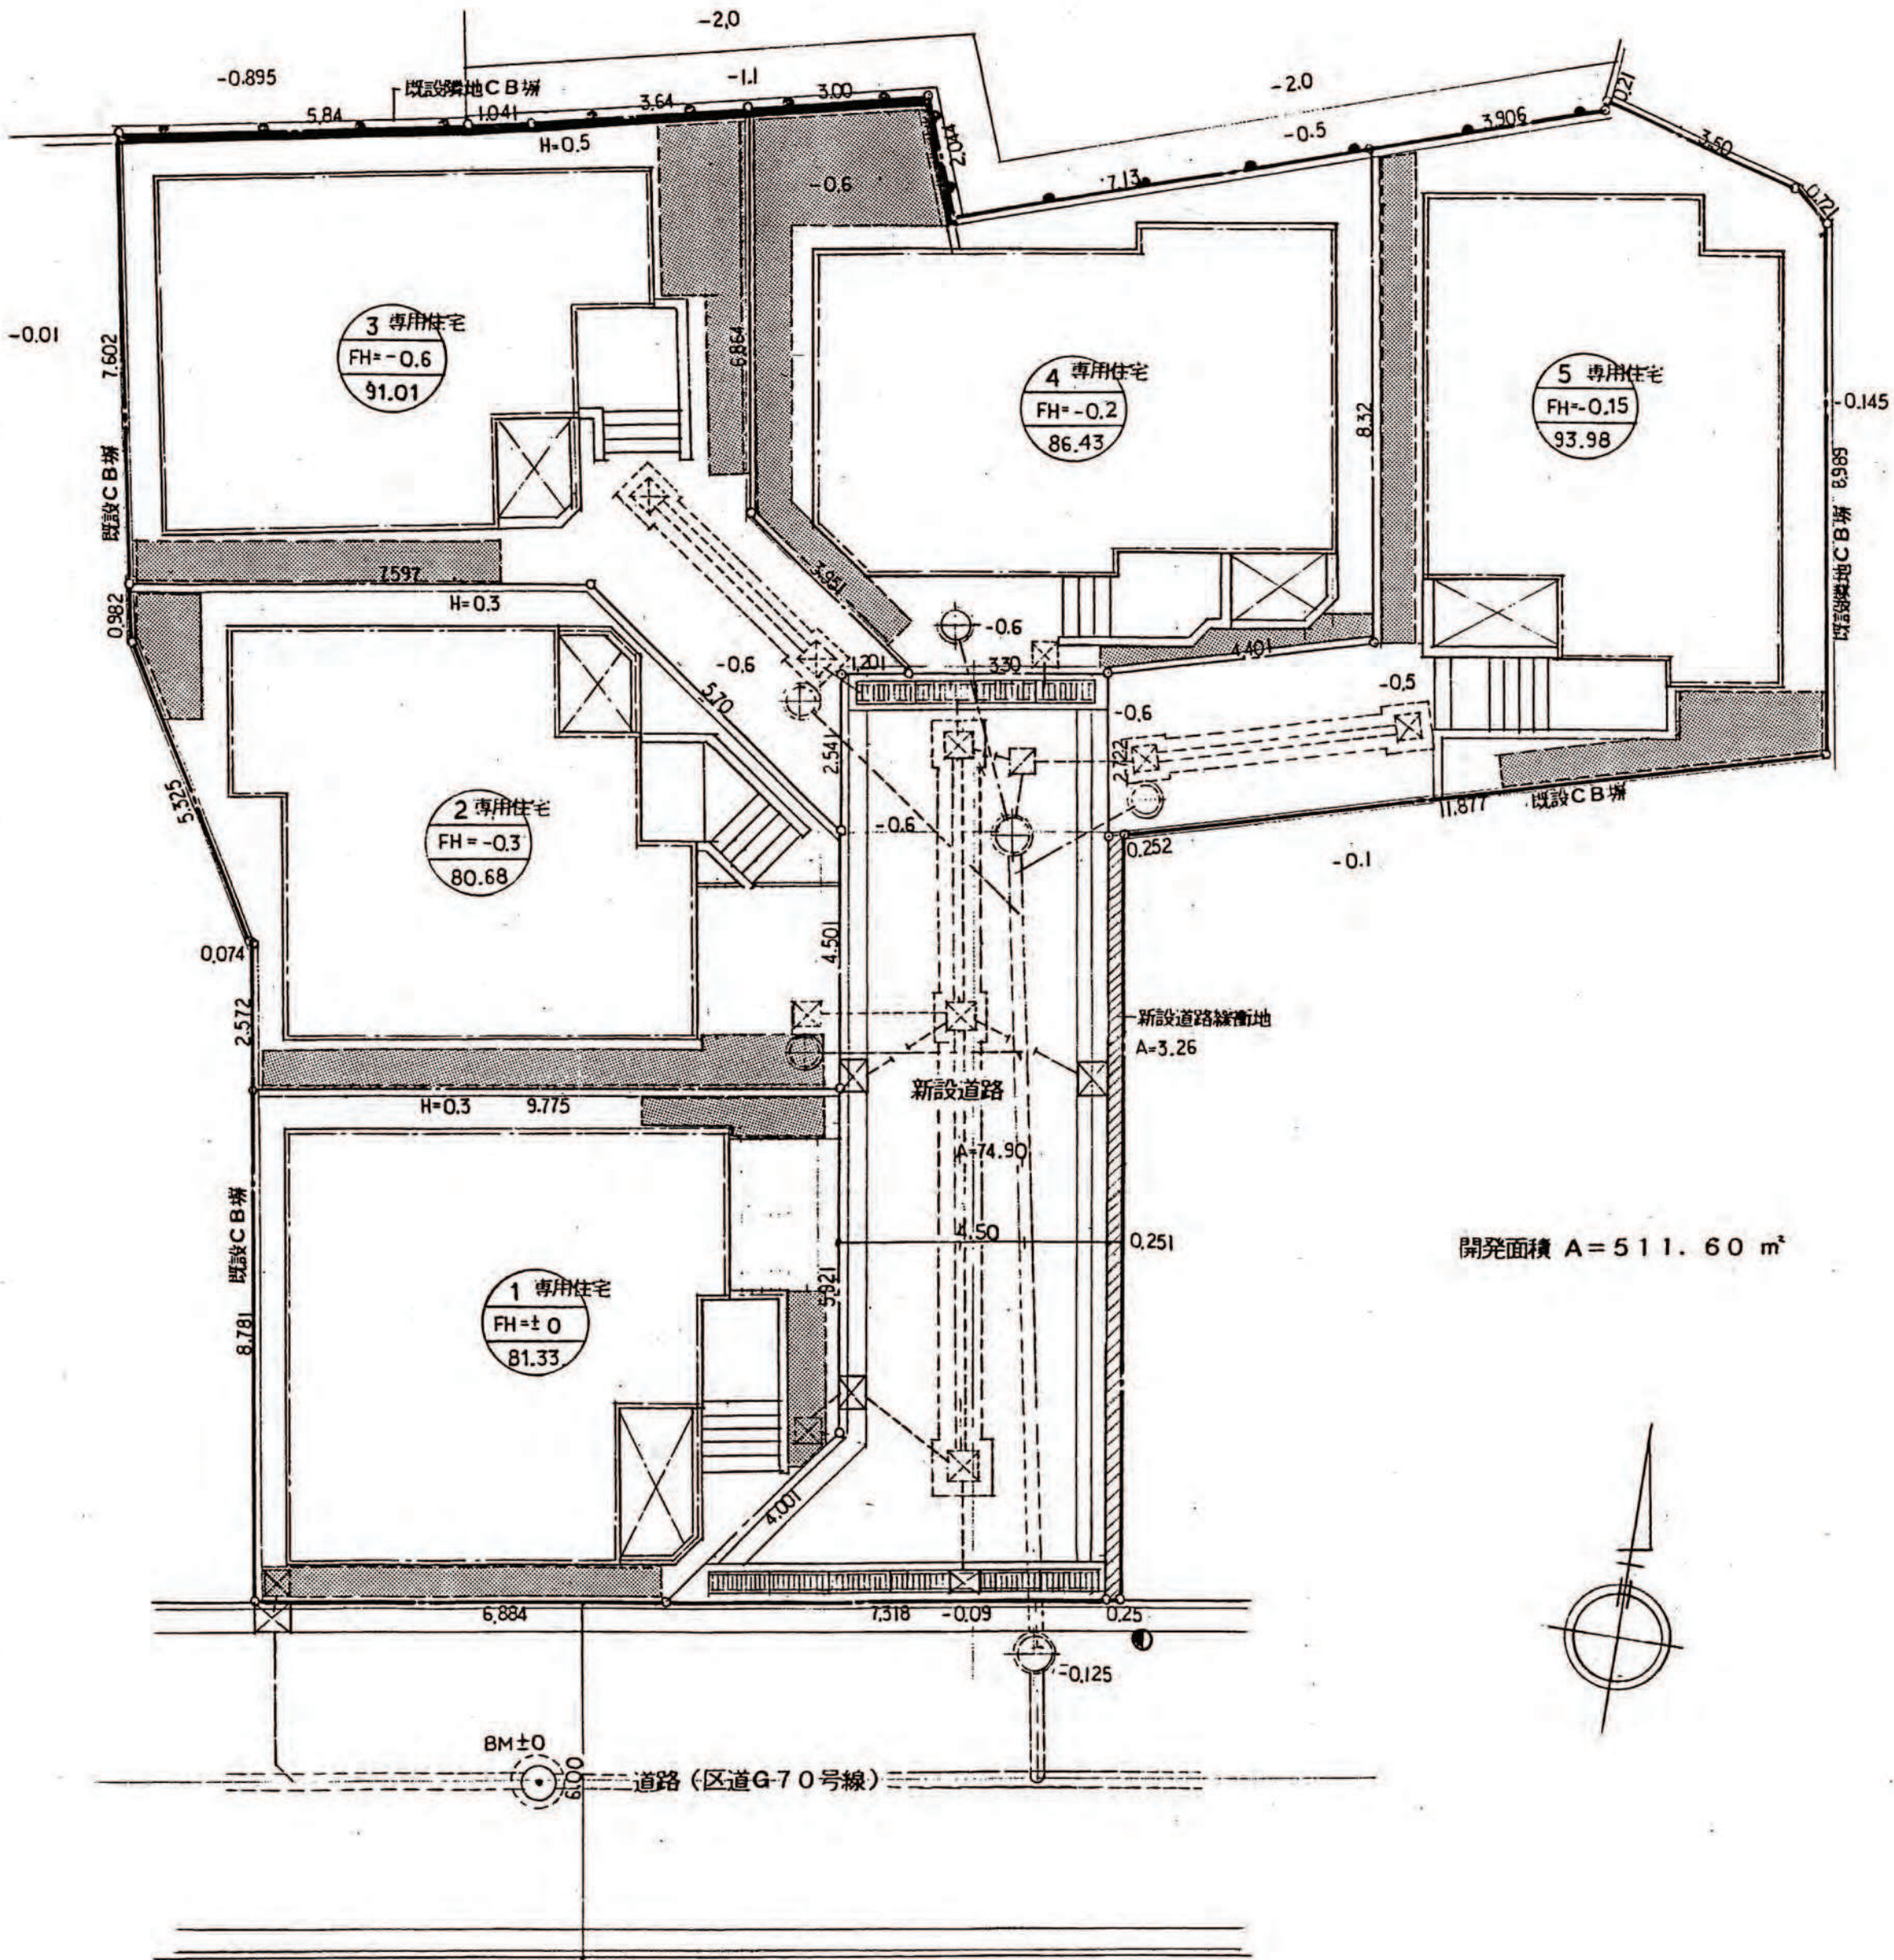

開発面積 A = 511.60 m²

土地利用計画図

隣接土地所有者一覧表

地番	土地所有者 住所 氏名
183-2	目黒区八雲 2-10-24 自由が丘スカイハイツ 管理組合 理事長 古川 学
183-4	目黒区八雲 2-10-5 八千代司子
185-2	目黒区八雲 2-10-23 ジュネス自由が丘 管理組合 理事長 小沼 清敬
185-6	目黒区八雲 2-10-7 後藤 辰子
185-7	目黒区八雲 2-10-21 太田 誠

開 発 登 録 簿 調 書

開発許可番号	平成12年3月16日	開発行為 変更許可	第 11-7 号
開発区域に含まれる 地域の名	東京都目黒区八雲二丁目 183番1他3筆	開発区域の 面積	511.60 m ²
開発許可を受けた者の 住所および氏名	東京都中央区築地7丁目11番5号1002 大成ホームエンジニアリング株式会社 代表取締役 村上 一志		
(工事施行者の住所 および氏名)	(東京都港区恵比寿1-14-6 オークス・ビル3F 大成ホームエンジニアリング株式会社 東京支店 東京支店長 三村 悟		
予定建築物の用途	一戸建の住宅	検査済証発行年月日	12. 4. 13 日
		工事完了公告年月日	12. 4. 13 日
許可に基づく地位の 承 継		TEL	
変 更 事 項			
備 考			

凡 例

- 区域
- 街区
- 緑 地
- 新設道路緩衝地
- 街区№ 建物用途
地盤高 m
敷地面積 m²
- 鉄筋コンクリート造擁壁 (概設)
- 鉄筋コンクリート造擁壁 (新設)
- 雨水処理施設 (浸透トレンチ・流洗機)

新設道路 幅員 4.5 m
延長 15.773 m