


開発登録簿

付近見取図




公図写  
目黒区八雲三丁目56番2、56番3、56番8

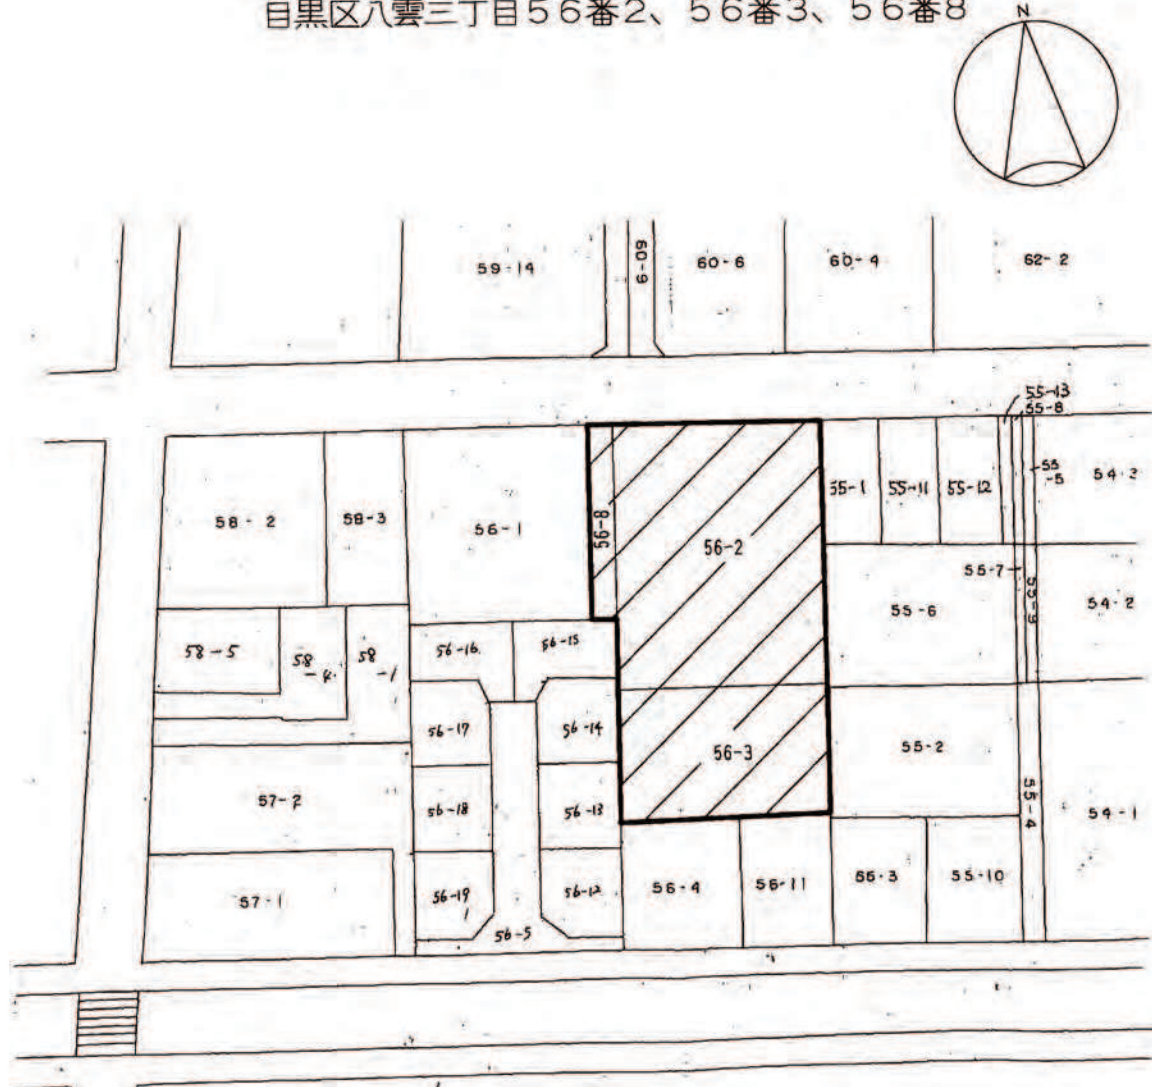


|    |         |        |
|----|---------|--------|
| 縮尺 | 土地利用計画図 | 1/200  |
|    | 付近見取図   | 1/1949 |
|    | 公図写     | 1/600  |

土地利用計画図

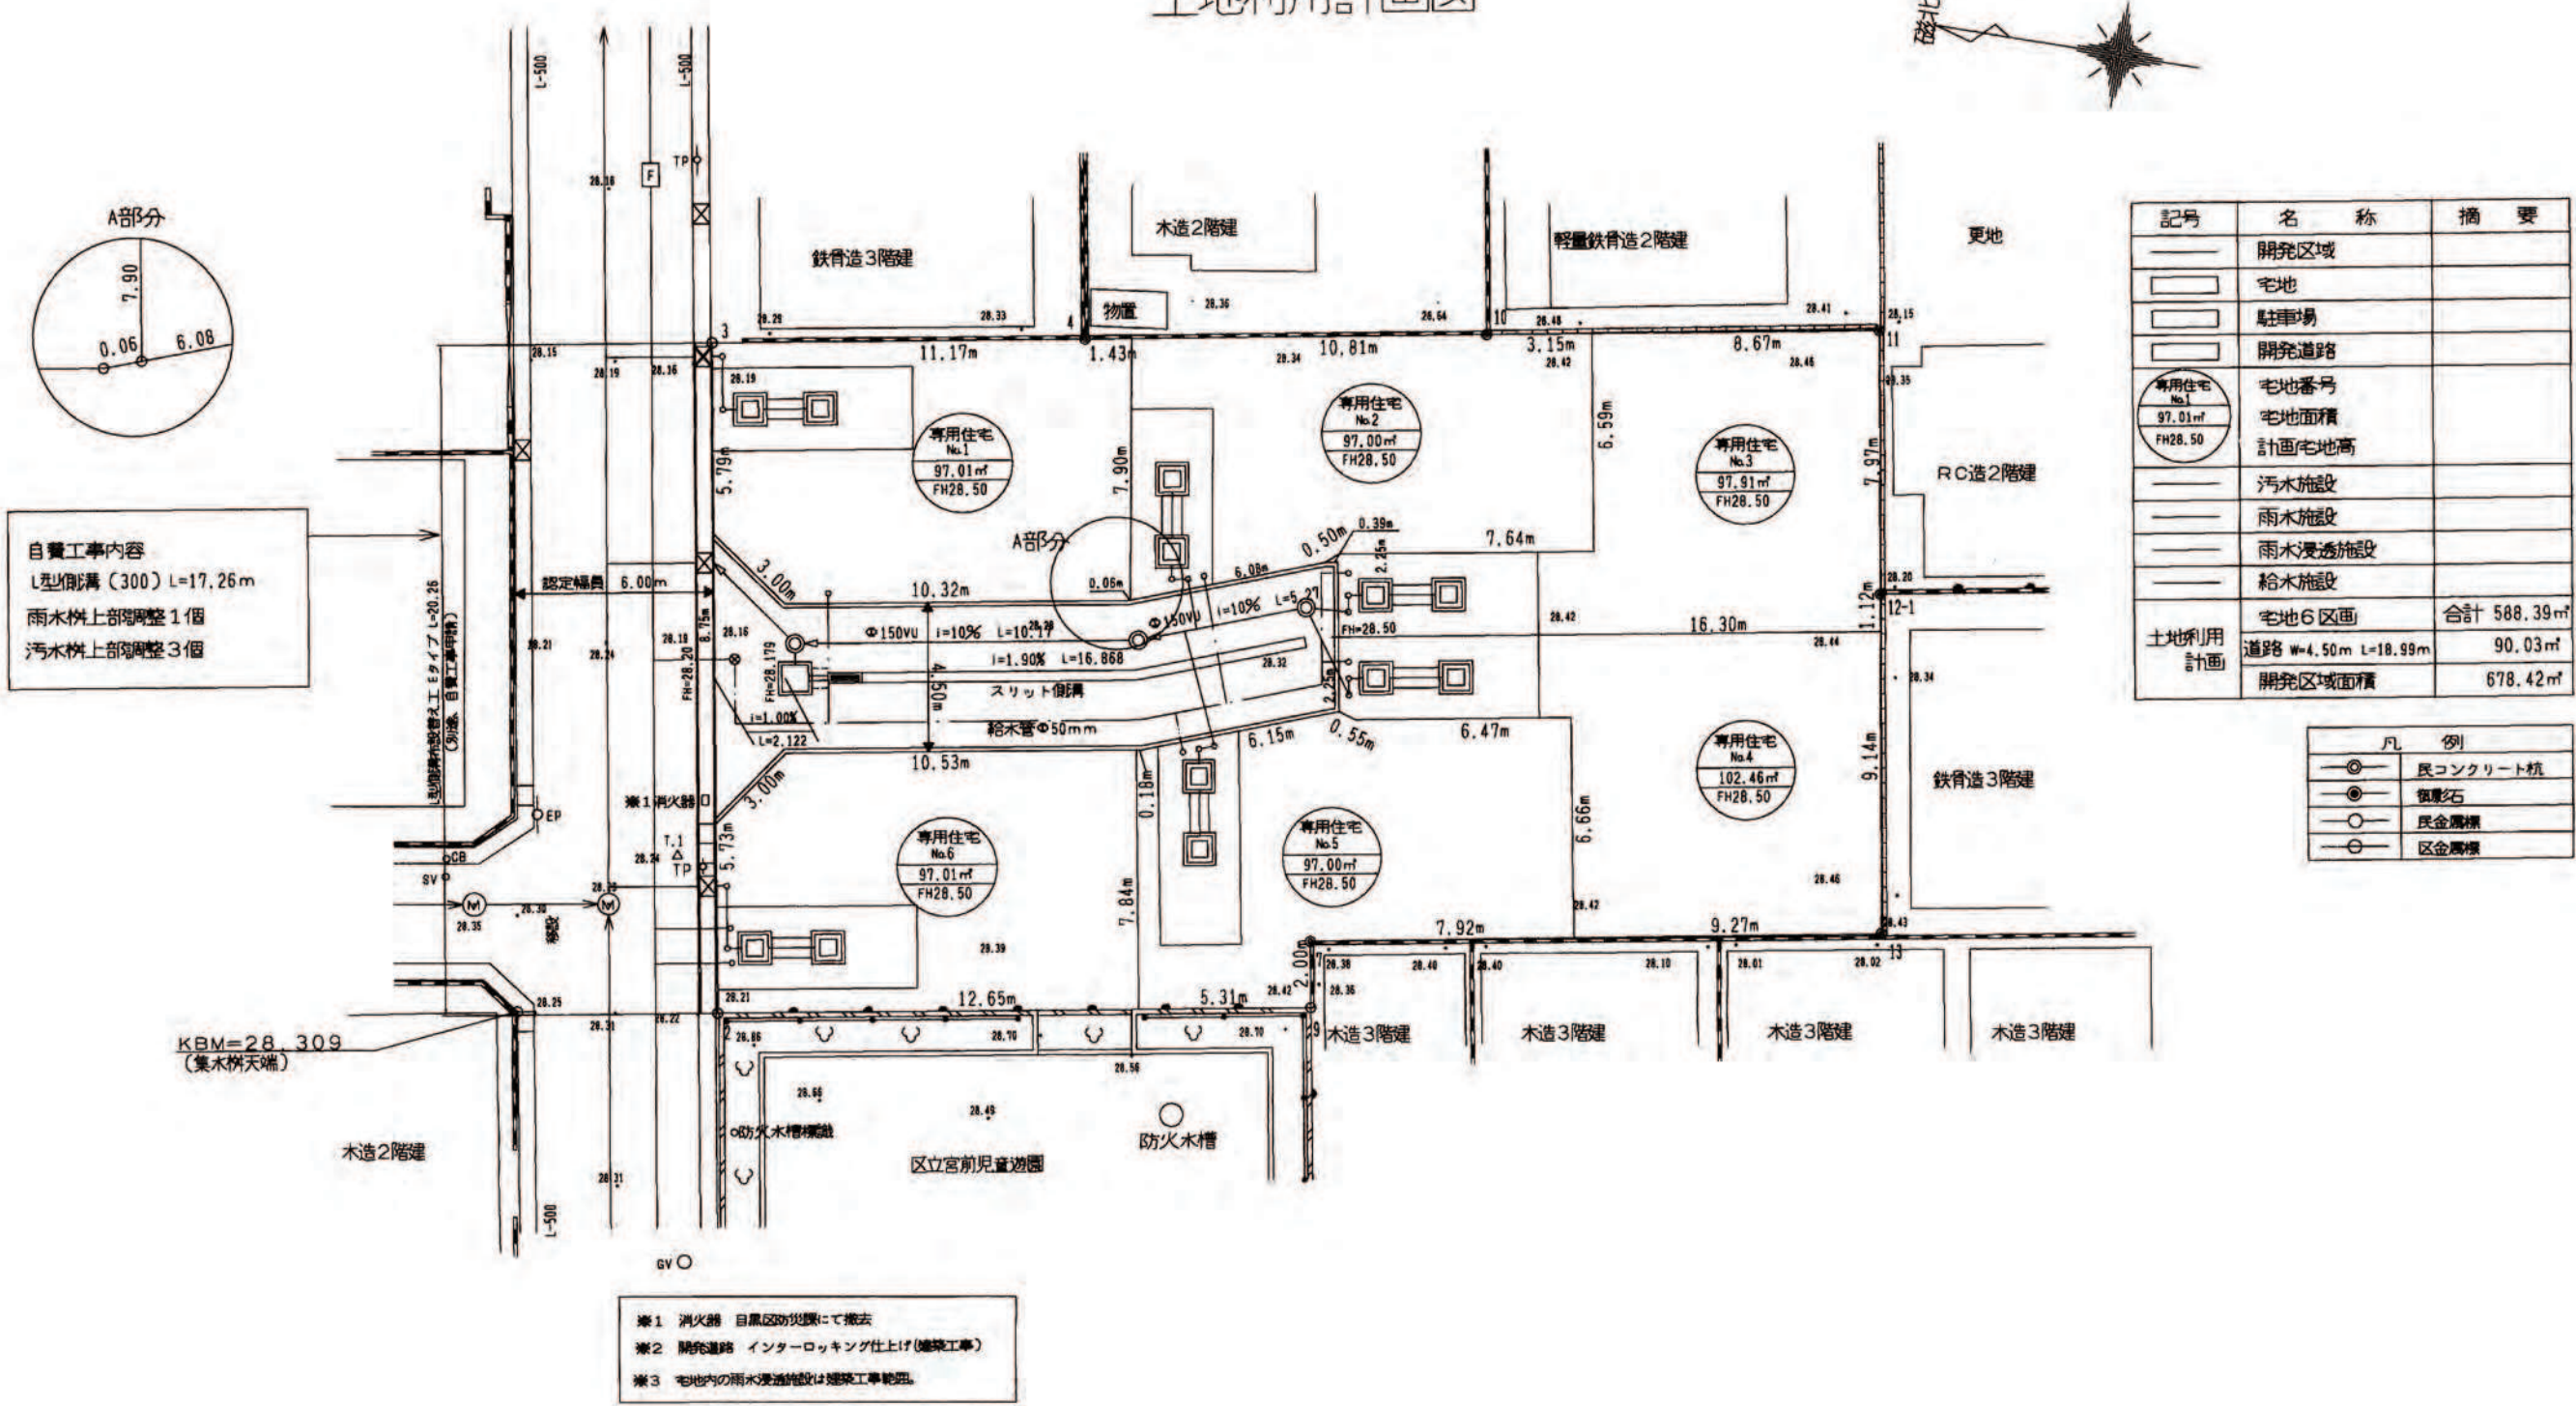

公共施設の管理者等に関する図面

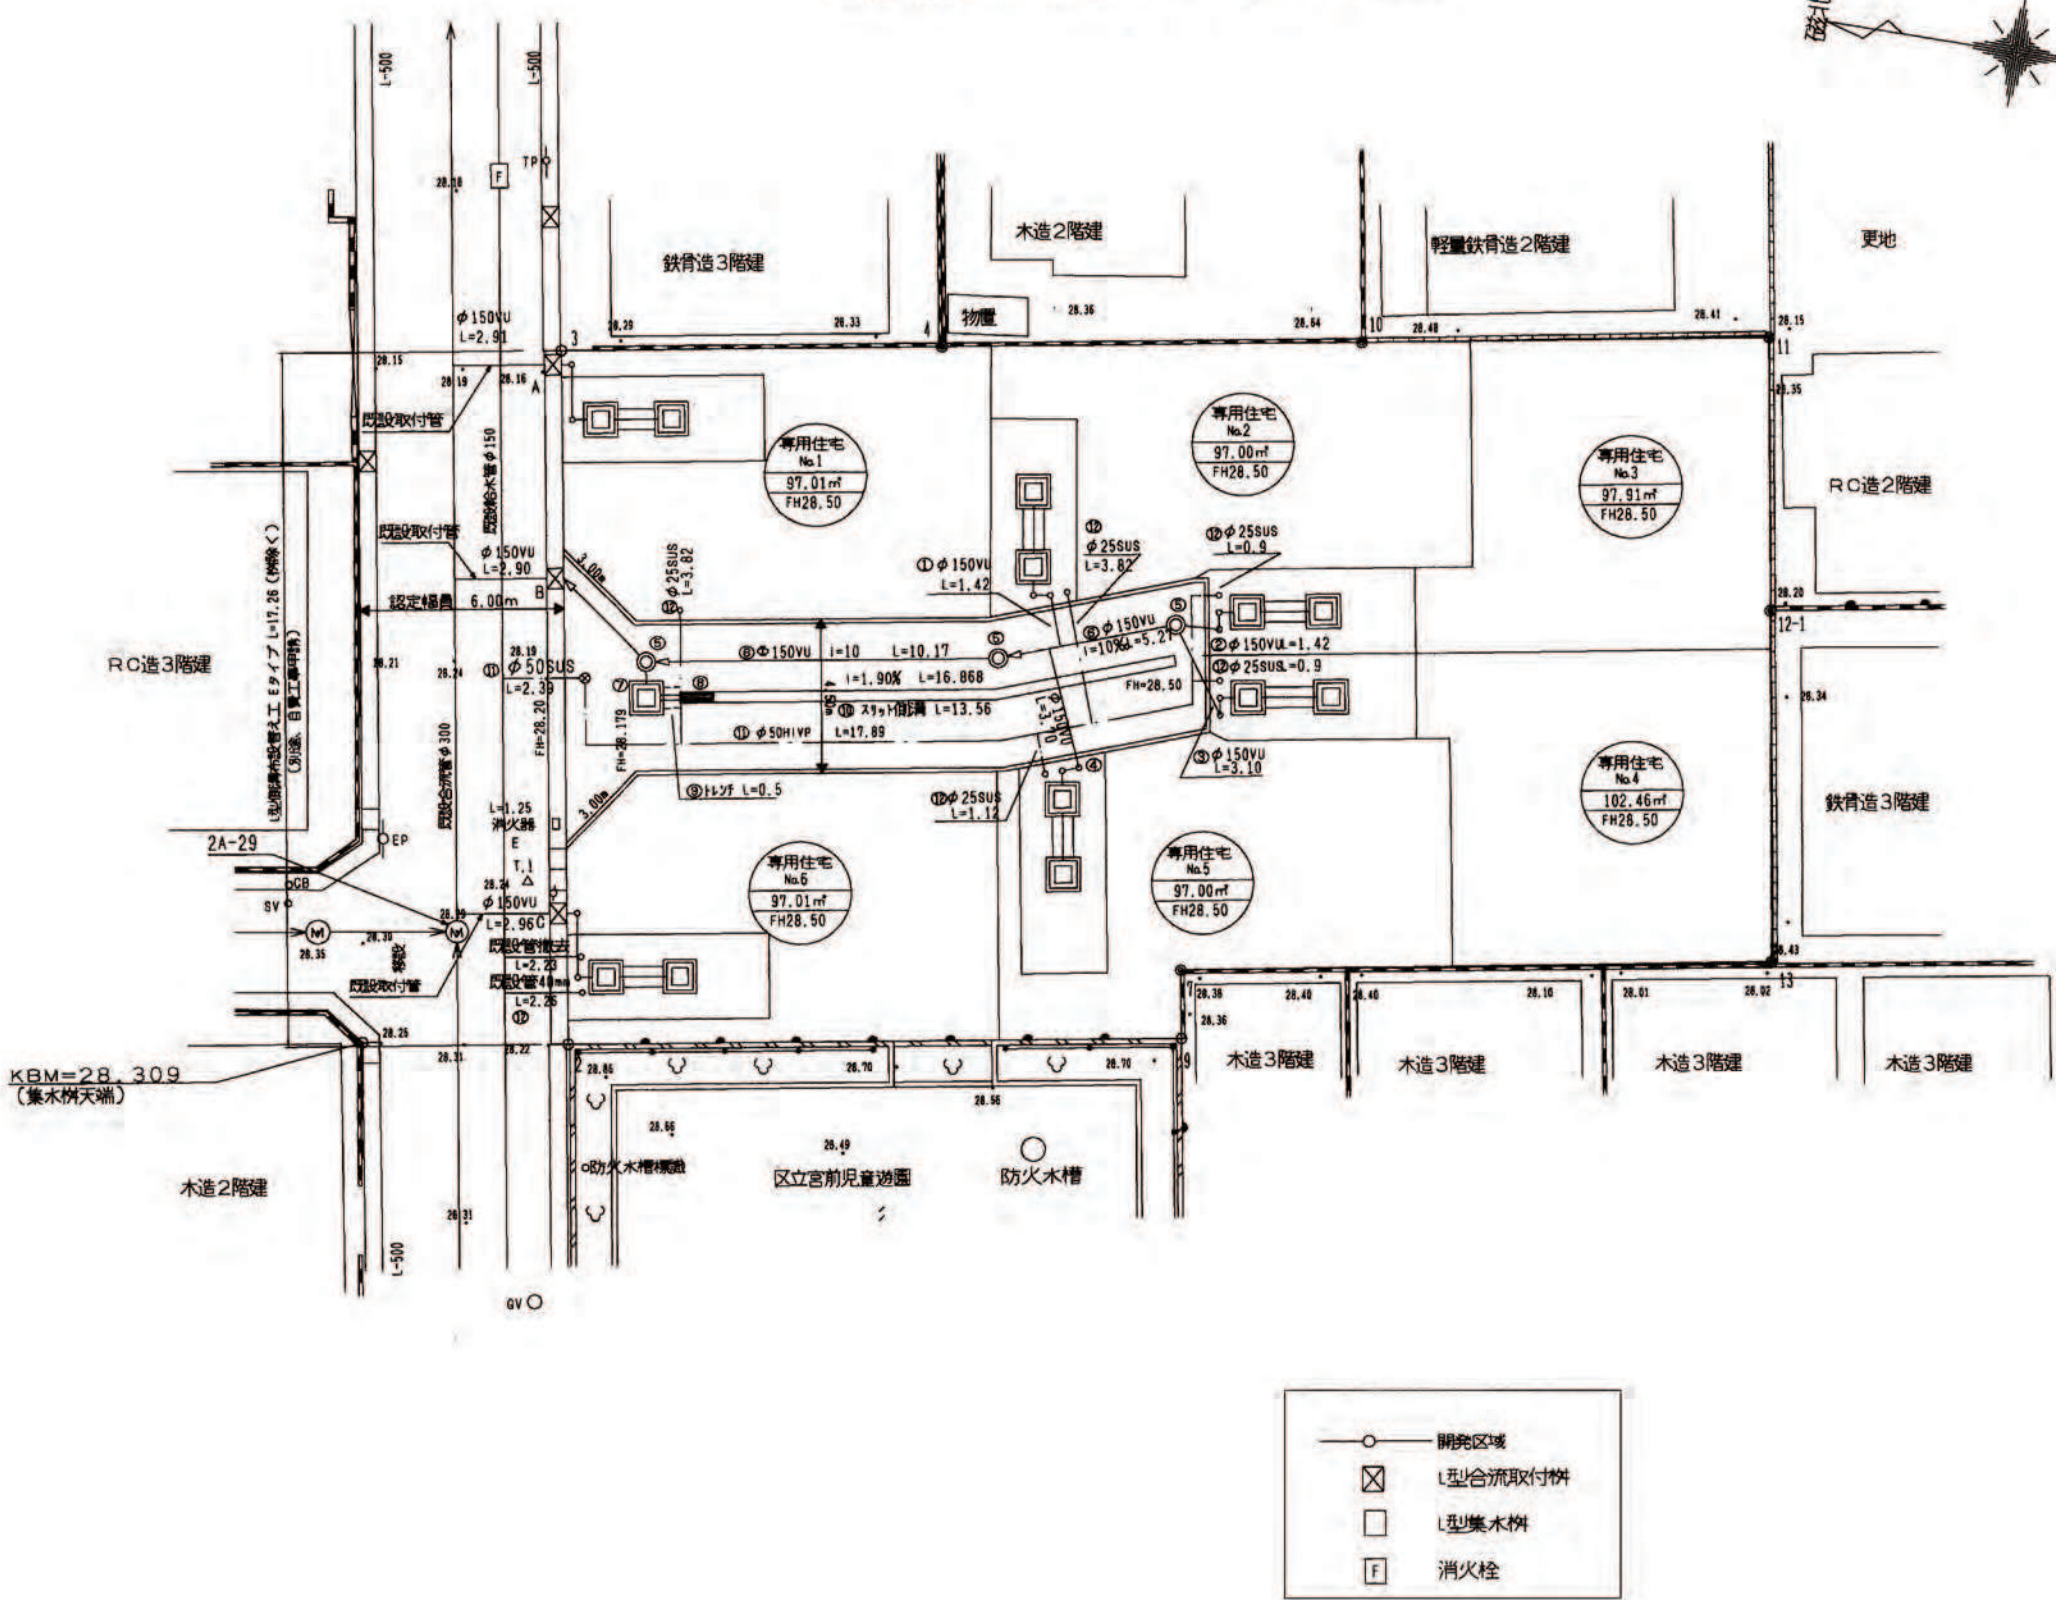

開発登録簿調書

|                   |   |
|-------------------|---|
| 開発許可番号            | 平成18年7月12日 開発許可 第18-2号                                                                                         |
| 開発区域に含まれる地域の名称    | 目黒区八雲三丁目56-2 56-3、56-8                                                                                         |
| 開発区域の面積           | 678.42㎡   |
| 開発許可を受けた者の住所および氏名 | 港区芝五丁目34番6号 関東菱重興産株式会社 代表取締役 木山 信雄                                                                             |
| 工事施工者の住所および氏名     | 名古屋市中区錦三丁目13番5号 徳倉建設株式会社 代表取締役 徳倉 正晴                                                                           |
| 予定建築物の用途          | 専用住宅6棟   |
| 許可に基づく地位の継        |   |
| 変更事項              | 平成18年8月31日 1. 開発道路内の排水本管(φ150mm)占有位置と給水管(φ50mm)占有位置を反転した。 2. 開発道路中央に設置した円型水路および流末の機軸柱を汎用製品から景観を重視したメーカ製品に変更した。 |
| 備考                |   |

※ 確認申請前に総合治水計画、緑化計画の手続を行うこと。

| 開発区域内施設一覧表   |                 |        |     |     |    |
|--------------|-----------------|--------|-----|-----|----|
| 宅内取付排水及び取付管  | ① 合流取付排水 VUφ150 | 1.42m  | 事業主 | 事業主 | 新設 |
|              | ② 合流取付排水 VUφ150 | 1.42m  | 事業主 | 事業主 | 新設 |
|              | ③ 合流取付排水 VUφ150 | 3.10m  | 事業主 | 事業主 | 新設 |
|              | ④ 合流取付排水 VUφ150 | 1.12m  | 事業主 | 事業主 | 新設 |
| 私道内戸形排水      | ⑤ φ350          | 3箇     | 事業主 | 事業主 | 新設 |
| 合流管          | ⑥ VU150         | 13.50m | 事業主 | 事業主 | 新設 |
| 私道内集水排水(浸透管) | ⑦ □350          | 1箇     | 事業主 | 事業主 | 新設 |
| 私道内集水排水      | ⑧ □360×600      | 1箇     | 事業主 | 事業主 | 新設 |
| 私道内トレンチ      | ⑨ W600、H1000    | 0.50m  | 事業主 | 事業主 | 新設 |
| 排水設備         | ⑩ D360、H350     | 15.48m | 事業主 | 事業主 | 新設 |
| 水道給水管        | ⑪ φ50SH 2.39m   | 事業主    | 事業主 | 新設  | 新設 |
| 水道給水管        | ⑫ φ50HVP 17.89m | 事業主    | 事業主 | 新設  | 新設 |
| 水道給水管        | ⑬ φ25SH 10.56m  | 事業主    | 事業主 | 新設  | 新設 |
| 水道給水管        | ⑭ φ40SH 2.26m   | 事業主    | 事業主 | 新設  | 新設 |

| 公共施設一覧表 |    |             |        |          |            |
|---------|----|-------------|--------|----------|------------|
| 種別      | 番号 | 設置 形状寸法     | 延長 延尺  | 管理者 予定者合 | 土地所有権 予定者合 |
| 駐留地     | A  | 1500 (L300) | 17.26m | 目黒区      | 目黒区        |
| 駐留地     | B  | 1500 (L300) | 2.91m  | 東京都 下水道局 | 目黒区        |
| 駐留地     | C  | 1500 (L300) | 2.90m  | 東京都 下水道局 | 目黒区        |
| 駐留地     | D  | 1500 (L300) | 2.96m  | 東京都 下水道局 | 目黒区        |
| 排水設備    | E  | 1500 (L300) | 2.96m  | 目黒区      | 目黒区        |