



開 発 登 録 簿

土地利用計画図 S=1:200




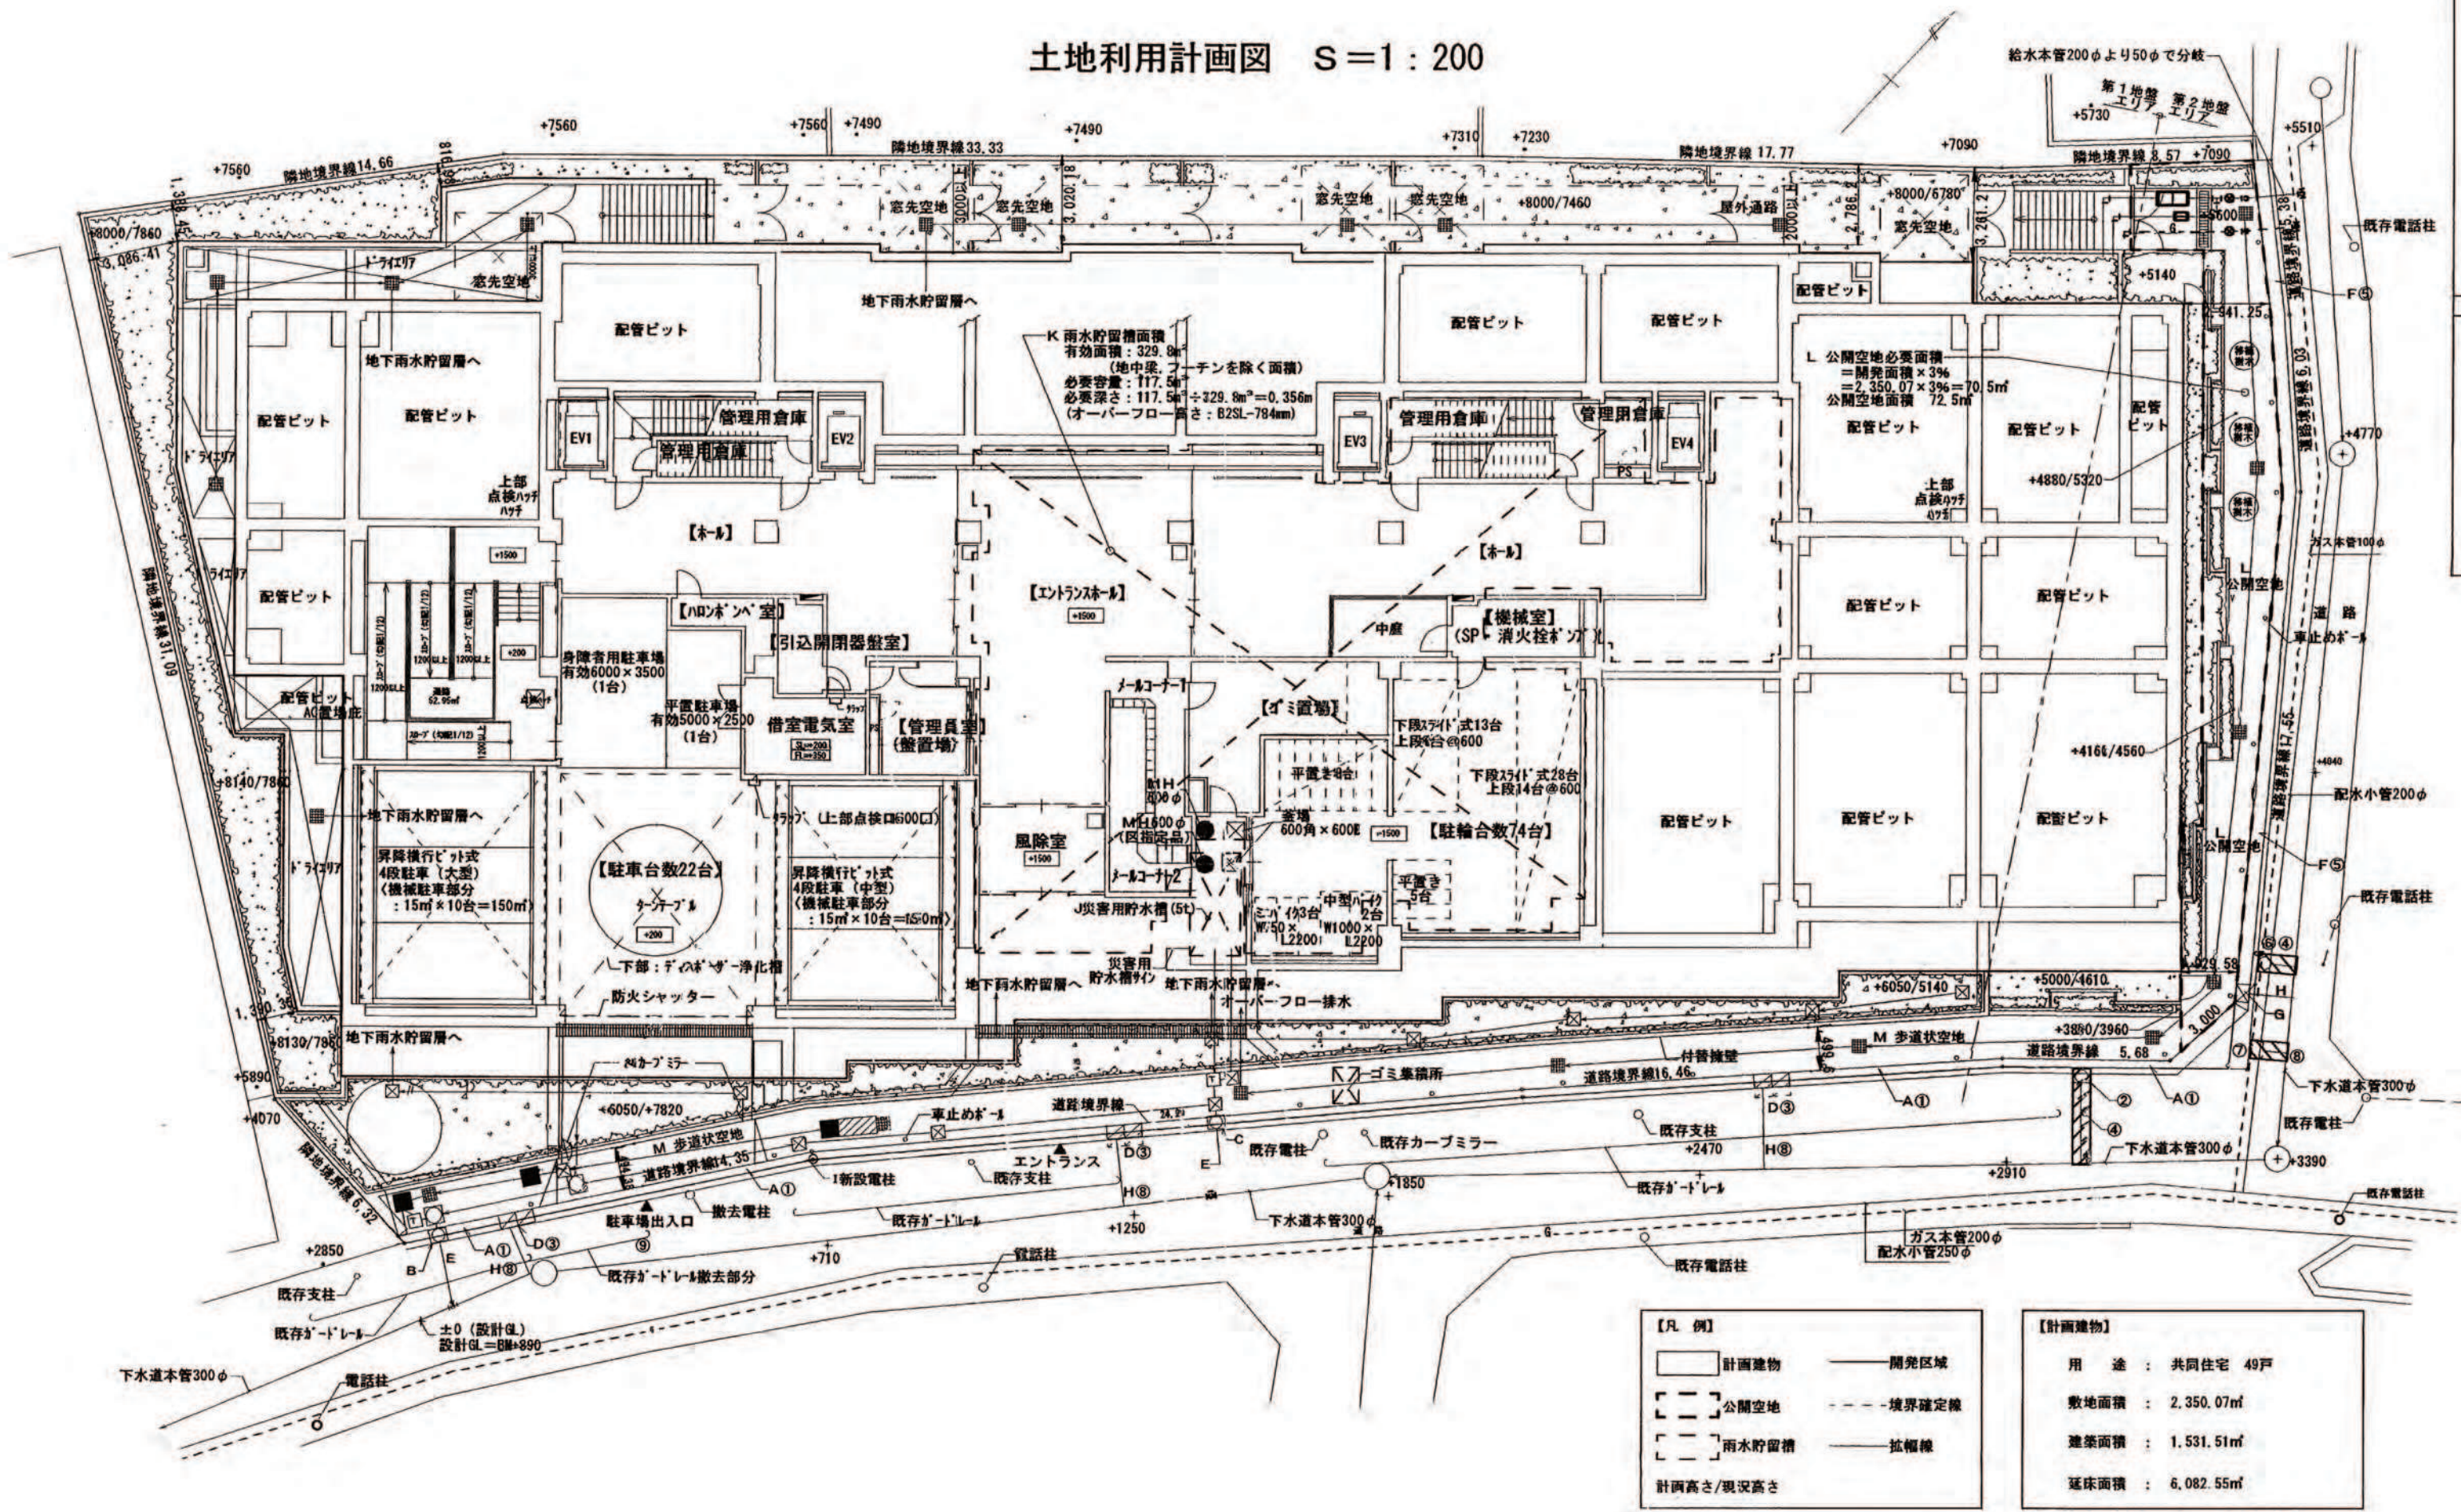


道路幅員詳細図及びキープラン S=1:250

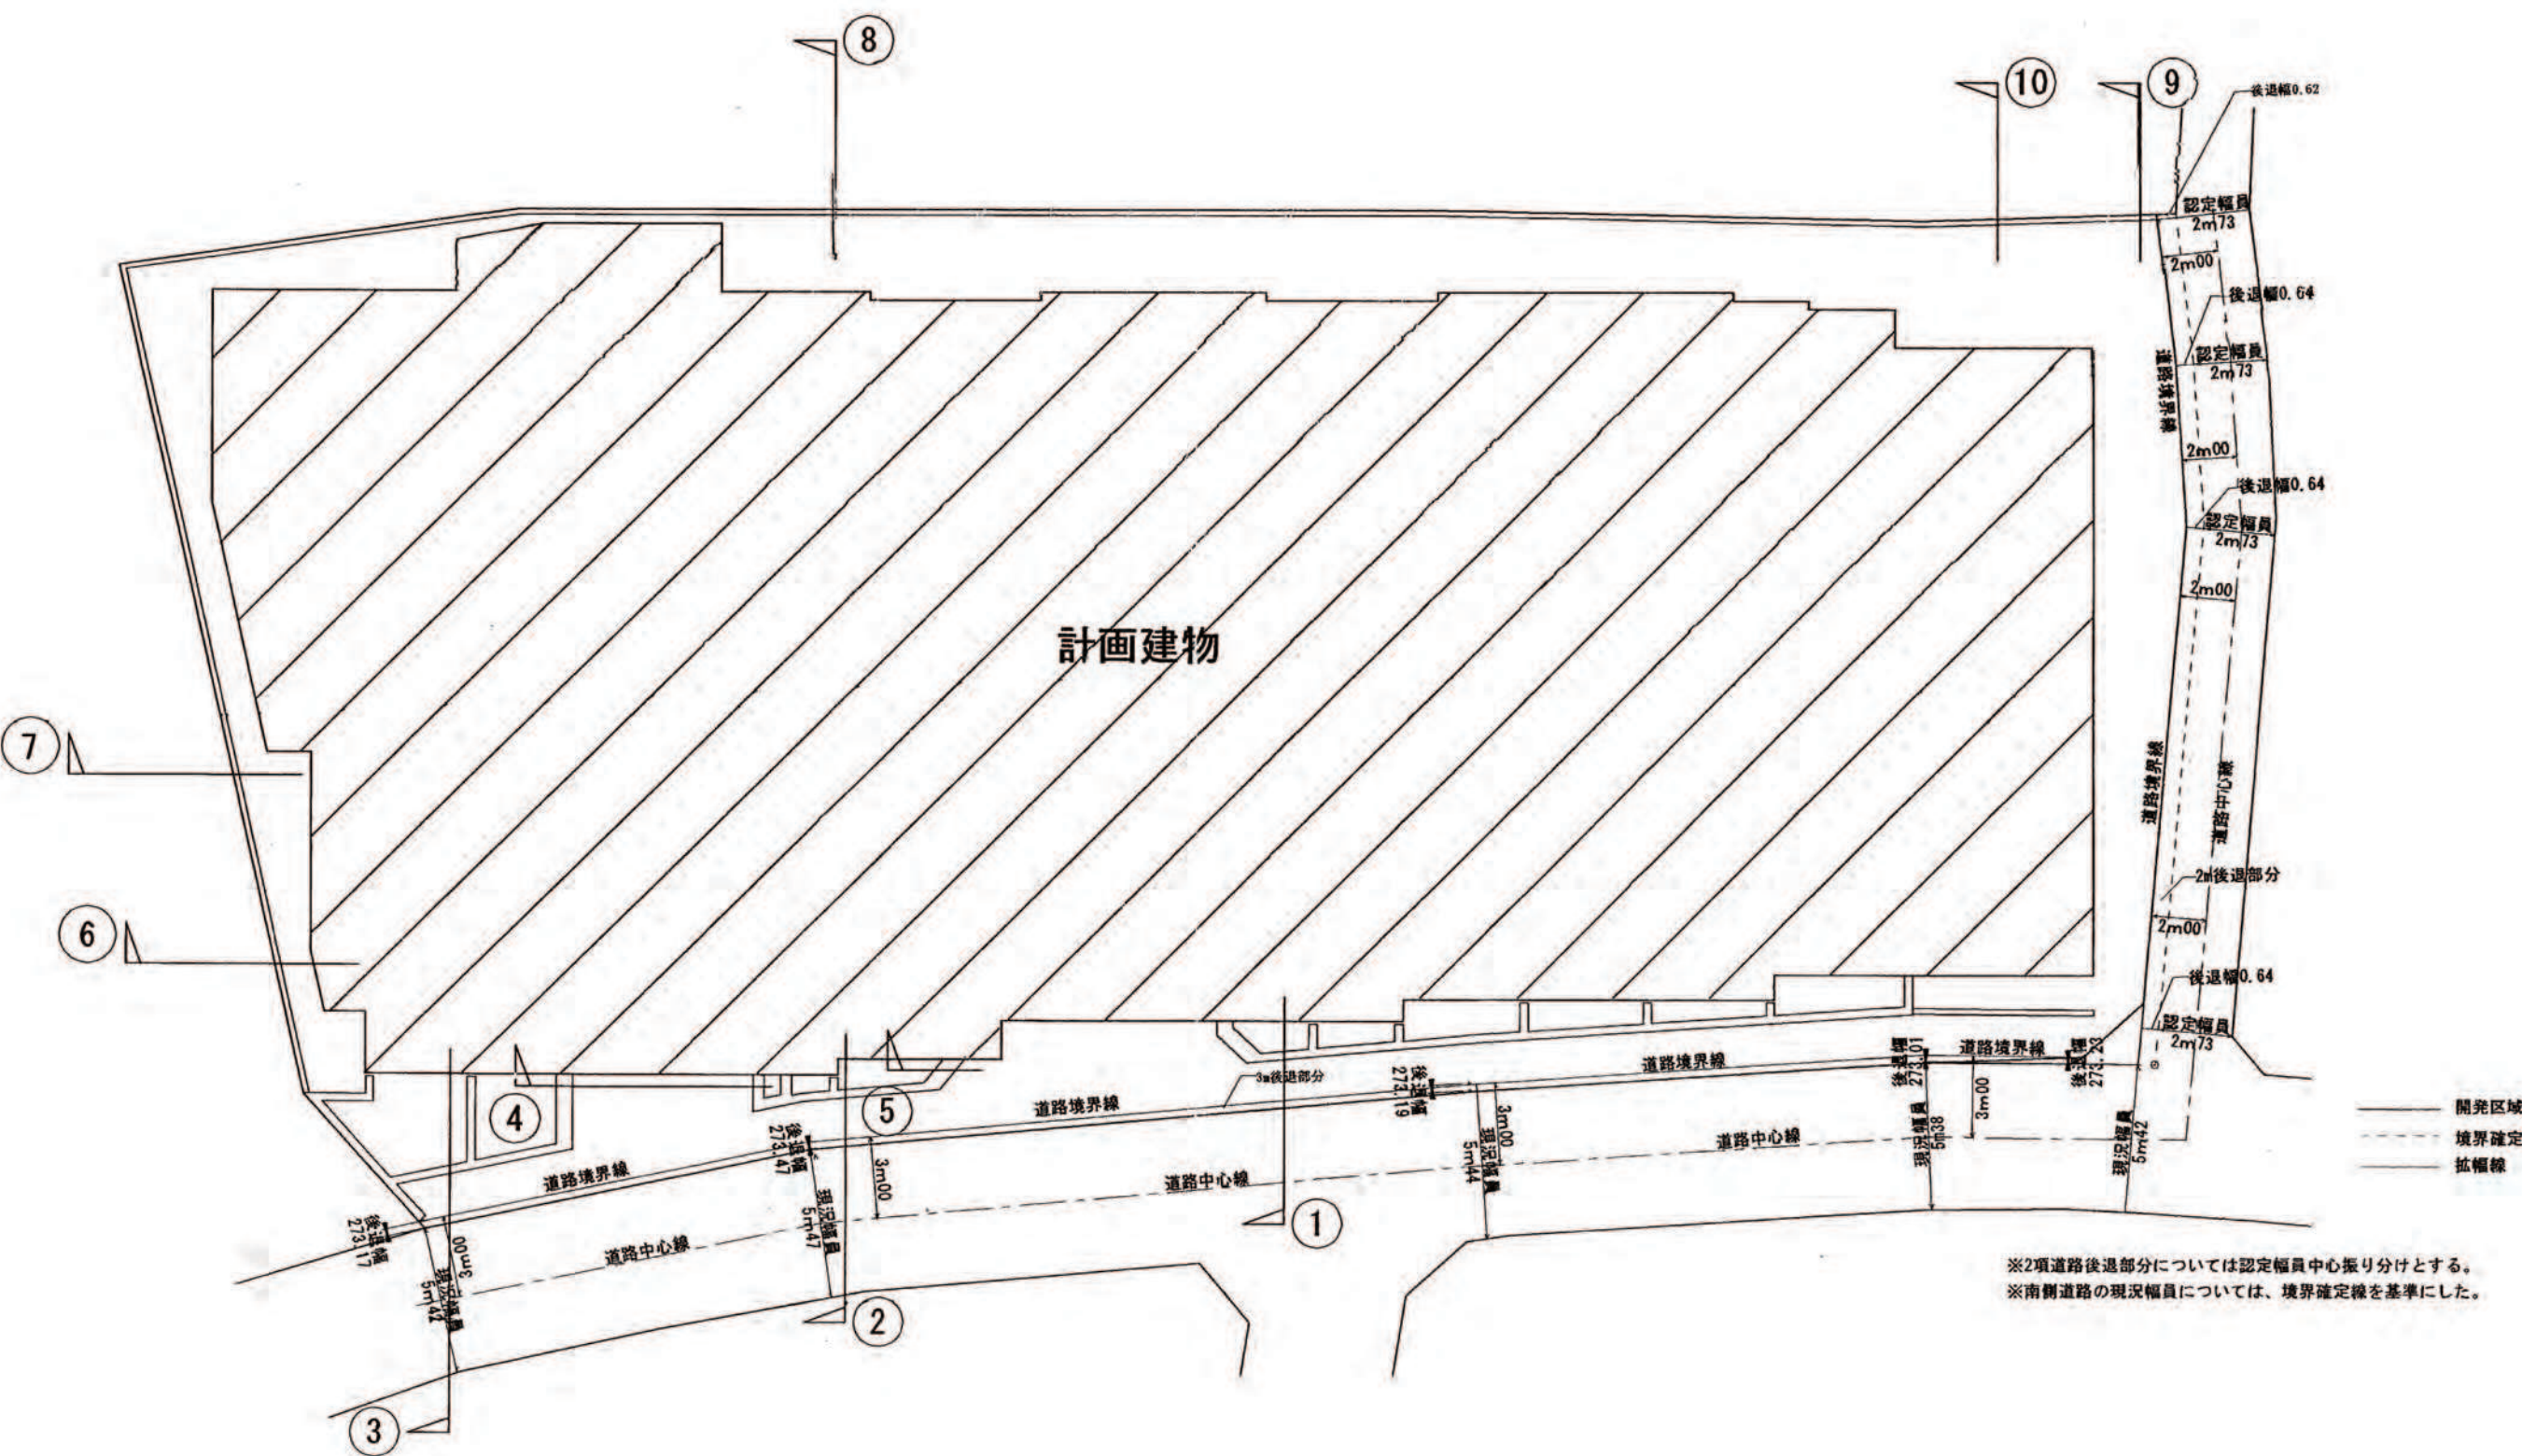


公共施設等整備一覧表									
工事種別	区域内外	施設種別	種別	幅員・寸法	延長	面積	構造	管理及び維持	備考
道路	区域内	公共施設	A	L型舗装	500	63.8	800H	鉄筋コンクリート	目黒区
			B	L型汚水溝	300H	18	18	鉄筋コンクリート	目黒区
			C	L型汚水溝	300H	18	18	鉄筋コンクリート	目黒区
			D	二枚敷排水溝	300H	3	3	鉄筋コンクリート	目黒区
	区域外		E	配水管(汚水)	200	4.6	-	塩ビ	目黒区
			F	L型排水溝	450	28.0	18	鉄筋コンクリート	目黒区
			G	L型排水溝	300H	18	18	鉄筋コンクリート	目黒区
			H	配水管(汚水)	150	6.8	-	塩ビ	目黒区
	区域外	その他の	I	配水管	150	6.8	-	塩ビ	目黒区
			J	雨水貯留槽	200	5.1	5.1	鉄筋コンクリート	目黒区
			K	雨水貯留槽	200	5.1	5.1	鉄筋コンクリート	目黒区
			L	多量汚水	1.5m	61.2	72.1m	インターロック型	目黒区
			M	カーブミラー	-	-	-	目黒区	目黒区
止	区域内	公共施設	①	L型舗装	500	63.8	800H	鉄筋コンクリート	目黒区
			②	L型汚水溝	300H	18	18	鉄筋コンクリート	目黒区
			③	二枚敷排水溝	300H	3	3	鉄筋コンクリート	目黒区
	区域外		④	配水管(汚水)	150	3.6	-	塩ビ	目黒区
			⑤	L型排水溝	450	28.0	18	鉄筋コンクリート	目黒区
			⑥	L型排水溝	300H	18	18	鉄筋コンクリート	目黒区
			⑦	L型排水溝	300H	18	18	鉄筋コンクリート	目黒区
			⑧	配水管(汚水)	150	6.8	-	塩ビ	目黒区
			⑨	配水管	150	6.8	-	塩ビ	目黒区
			⑩	カーブミラー	-	-	-	目黒区	目黒区

擁壁断面図 S=1:100

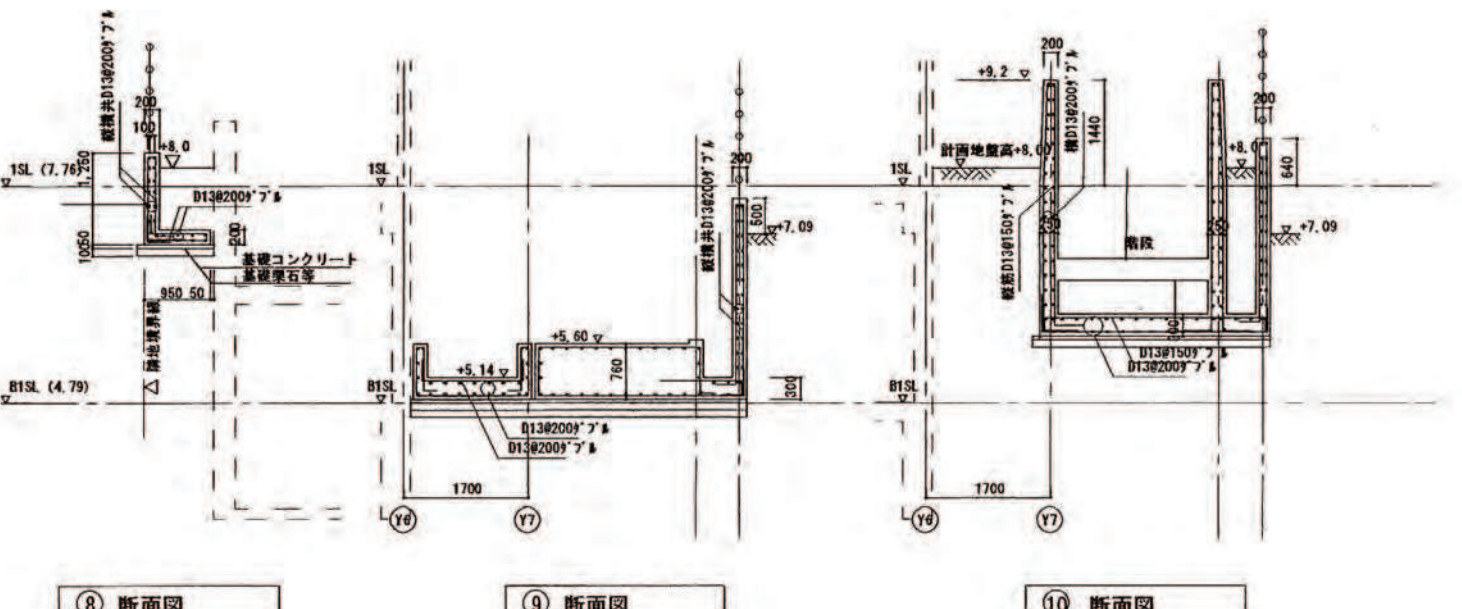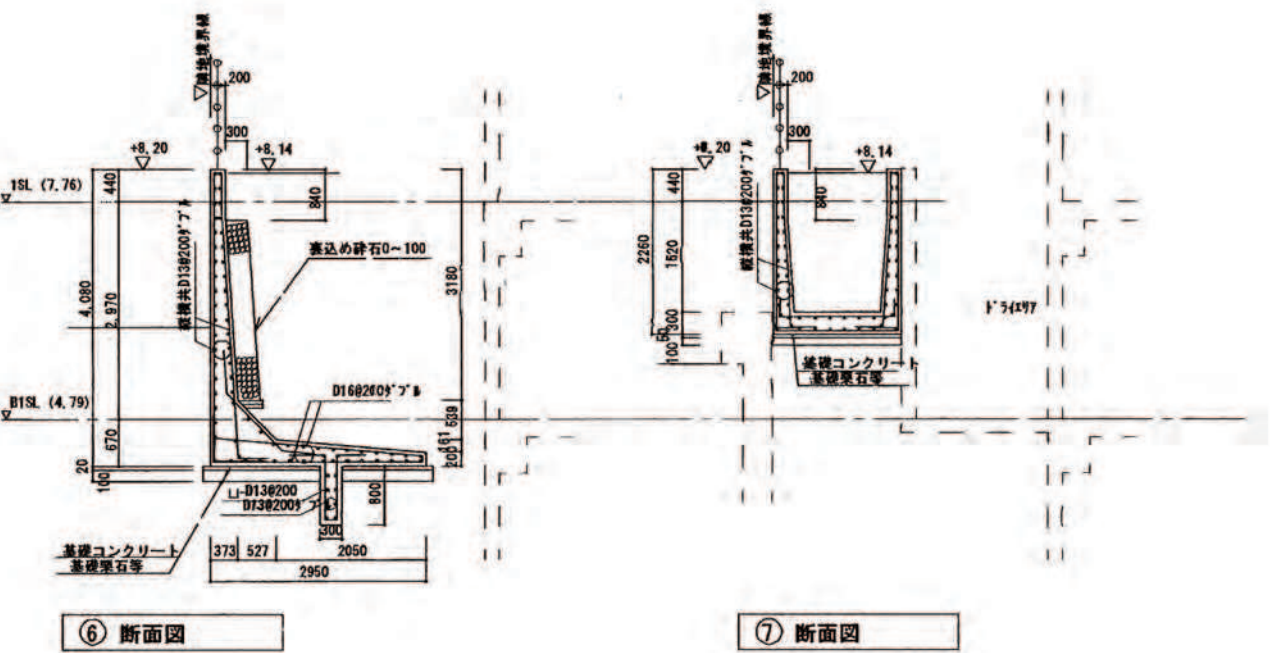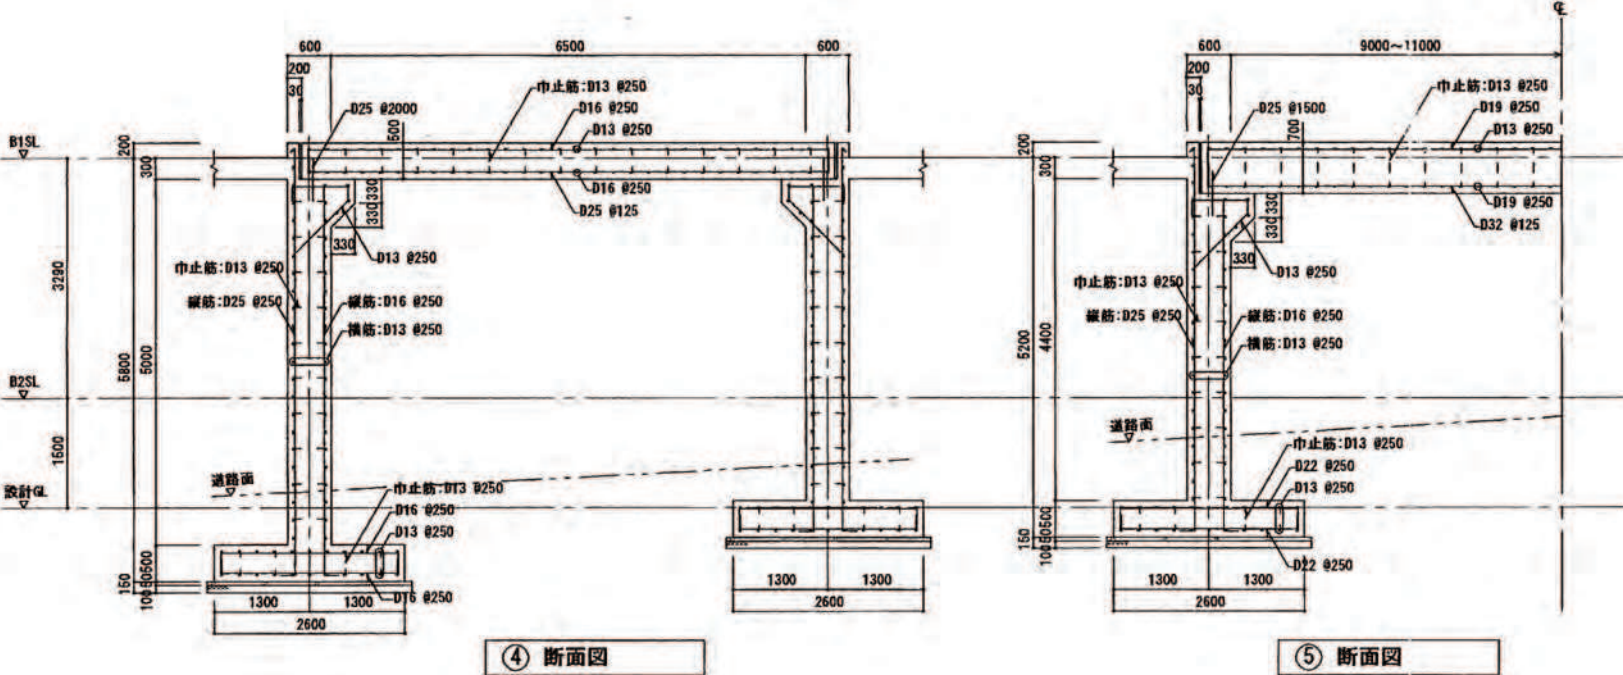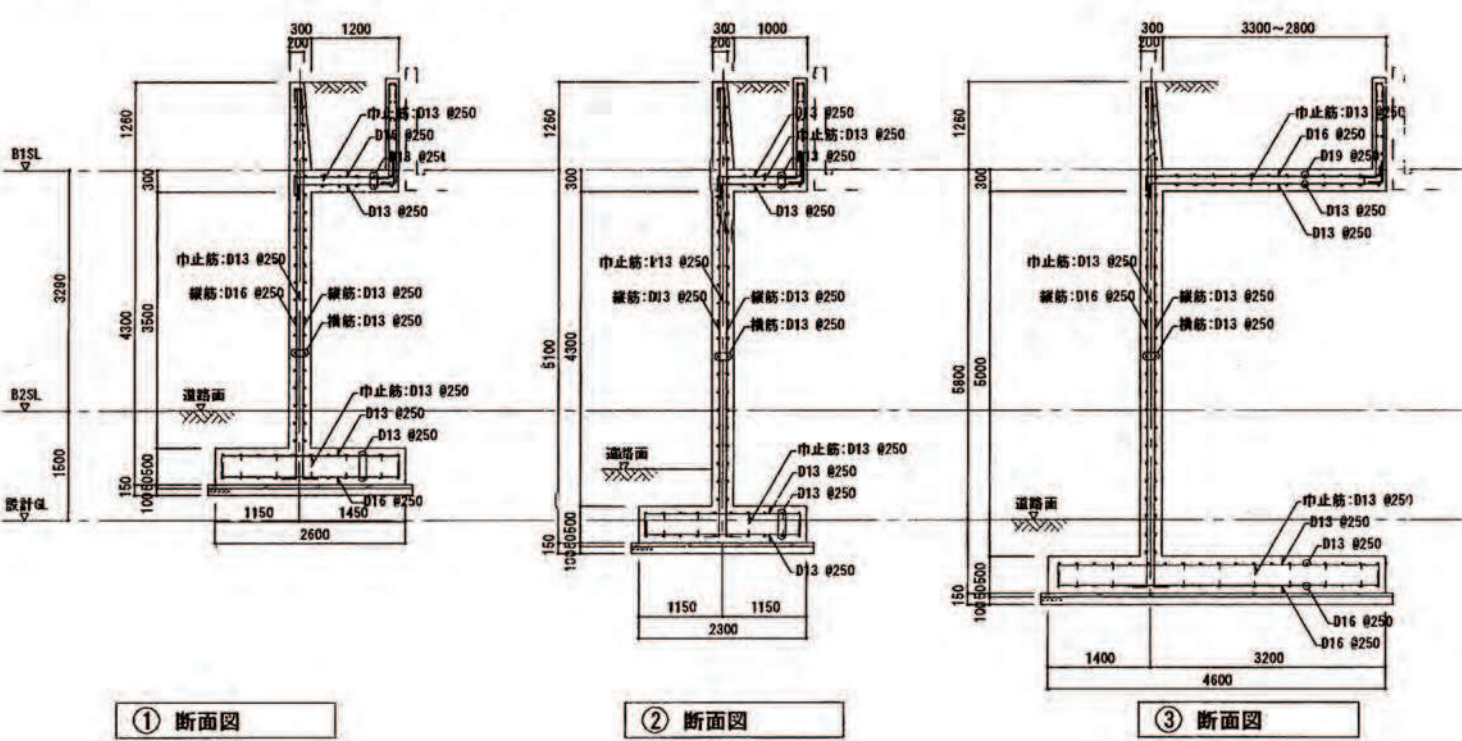

開 発 登 録 簿 調 書

開発許可番号	平成18年9月11日 開発行為 許可 変更許可 第18-3号
開発区域に含まれる地域の名称	目黒区上目黒三丁目1777番1 面積 2,350.07㎡
開発許可を受けた者の住所及び氏名	東京都千代田区大手町一丁目6番1号 三愛地所株式会社 住宅事業本部長 代表取締役専務執行役員 大山 智
工事施工者の住所及び氏名	東京都渋谷区千駄ヶ谷四丁目25番2号 株式会社 フジタ 東京支店 常務執行役員 支店長 廣野 三夫
予定建築物の用途	共同住宅 検査済証発行年月日 平成20年2月19日 工事完了公告年月日 平成20年2月1日
許可に基づく地位の承継	平成19年6月29日 1.申請者役員名・・・代表取締役専務執行役員 遠藤 孝也 2.施工者役員名・・・常務執行役員 支店長 白井 元之 3.開発擁壁形状 4.公開空地形状 5.災害用貯水槽位置 6.雨水貯留槽形状
備考	18.9.22 第37条 承認

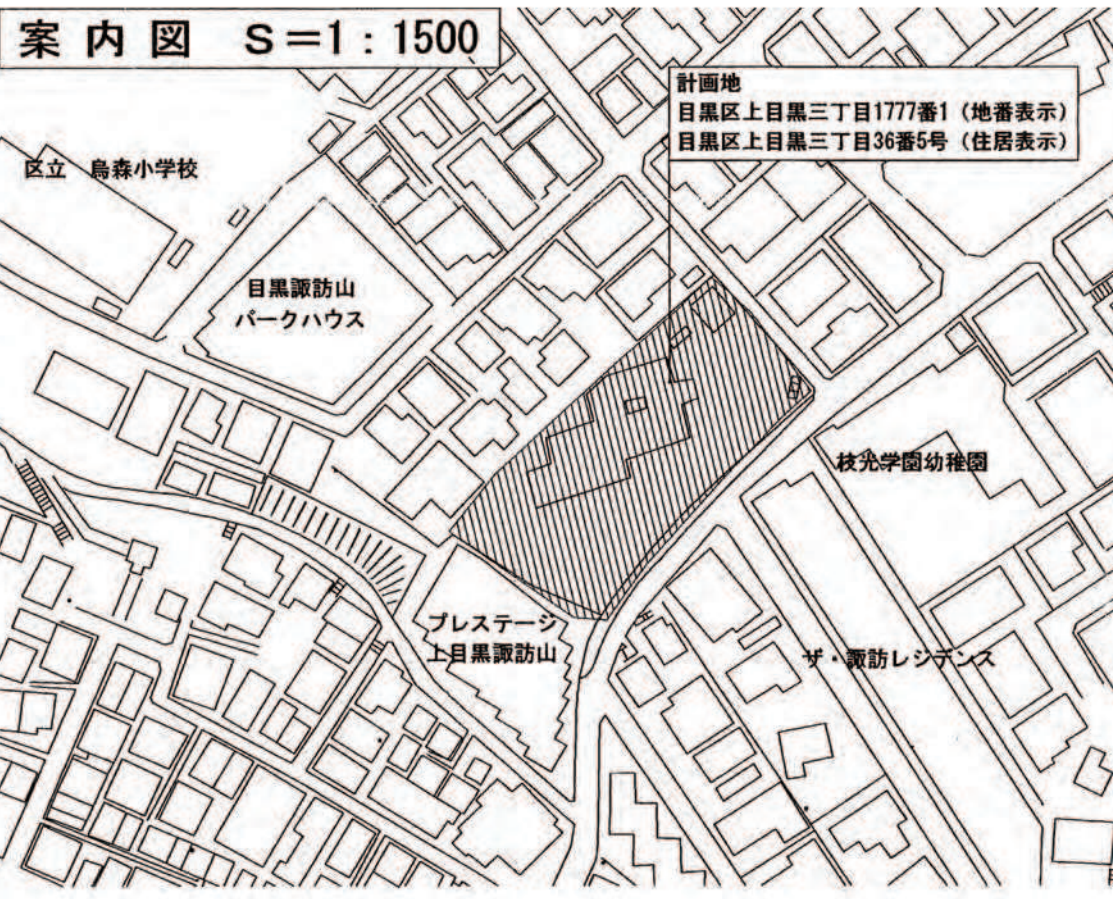

公図写 S=1:600

