


開 発 登 録 簿

案 内 図 S=1:2500

地番：東京都目黒区八雲二丁目60番4、12、16、17
住居表示：東京都目黒区八雲二丁目1番15



土 地 利 用 計 画 図 S=1:150

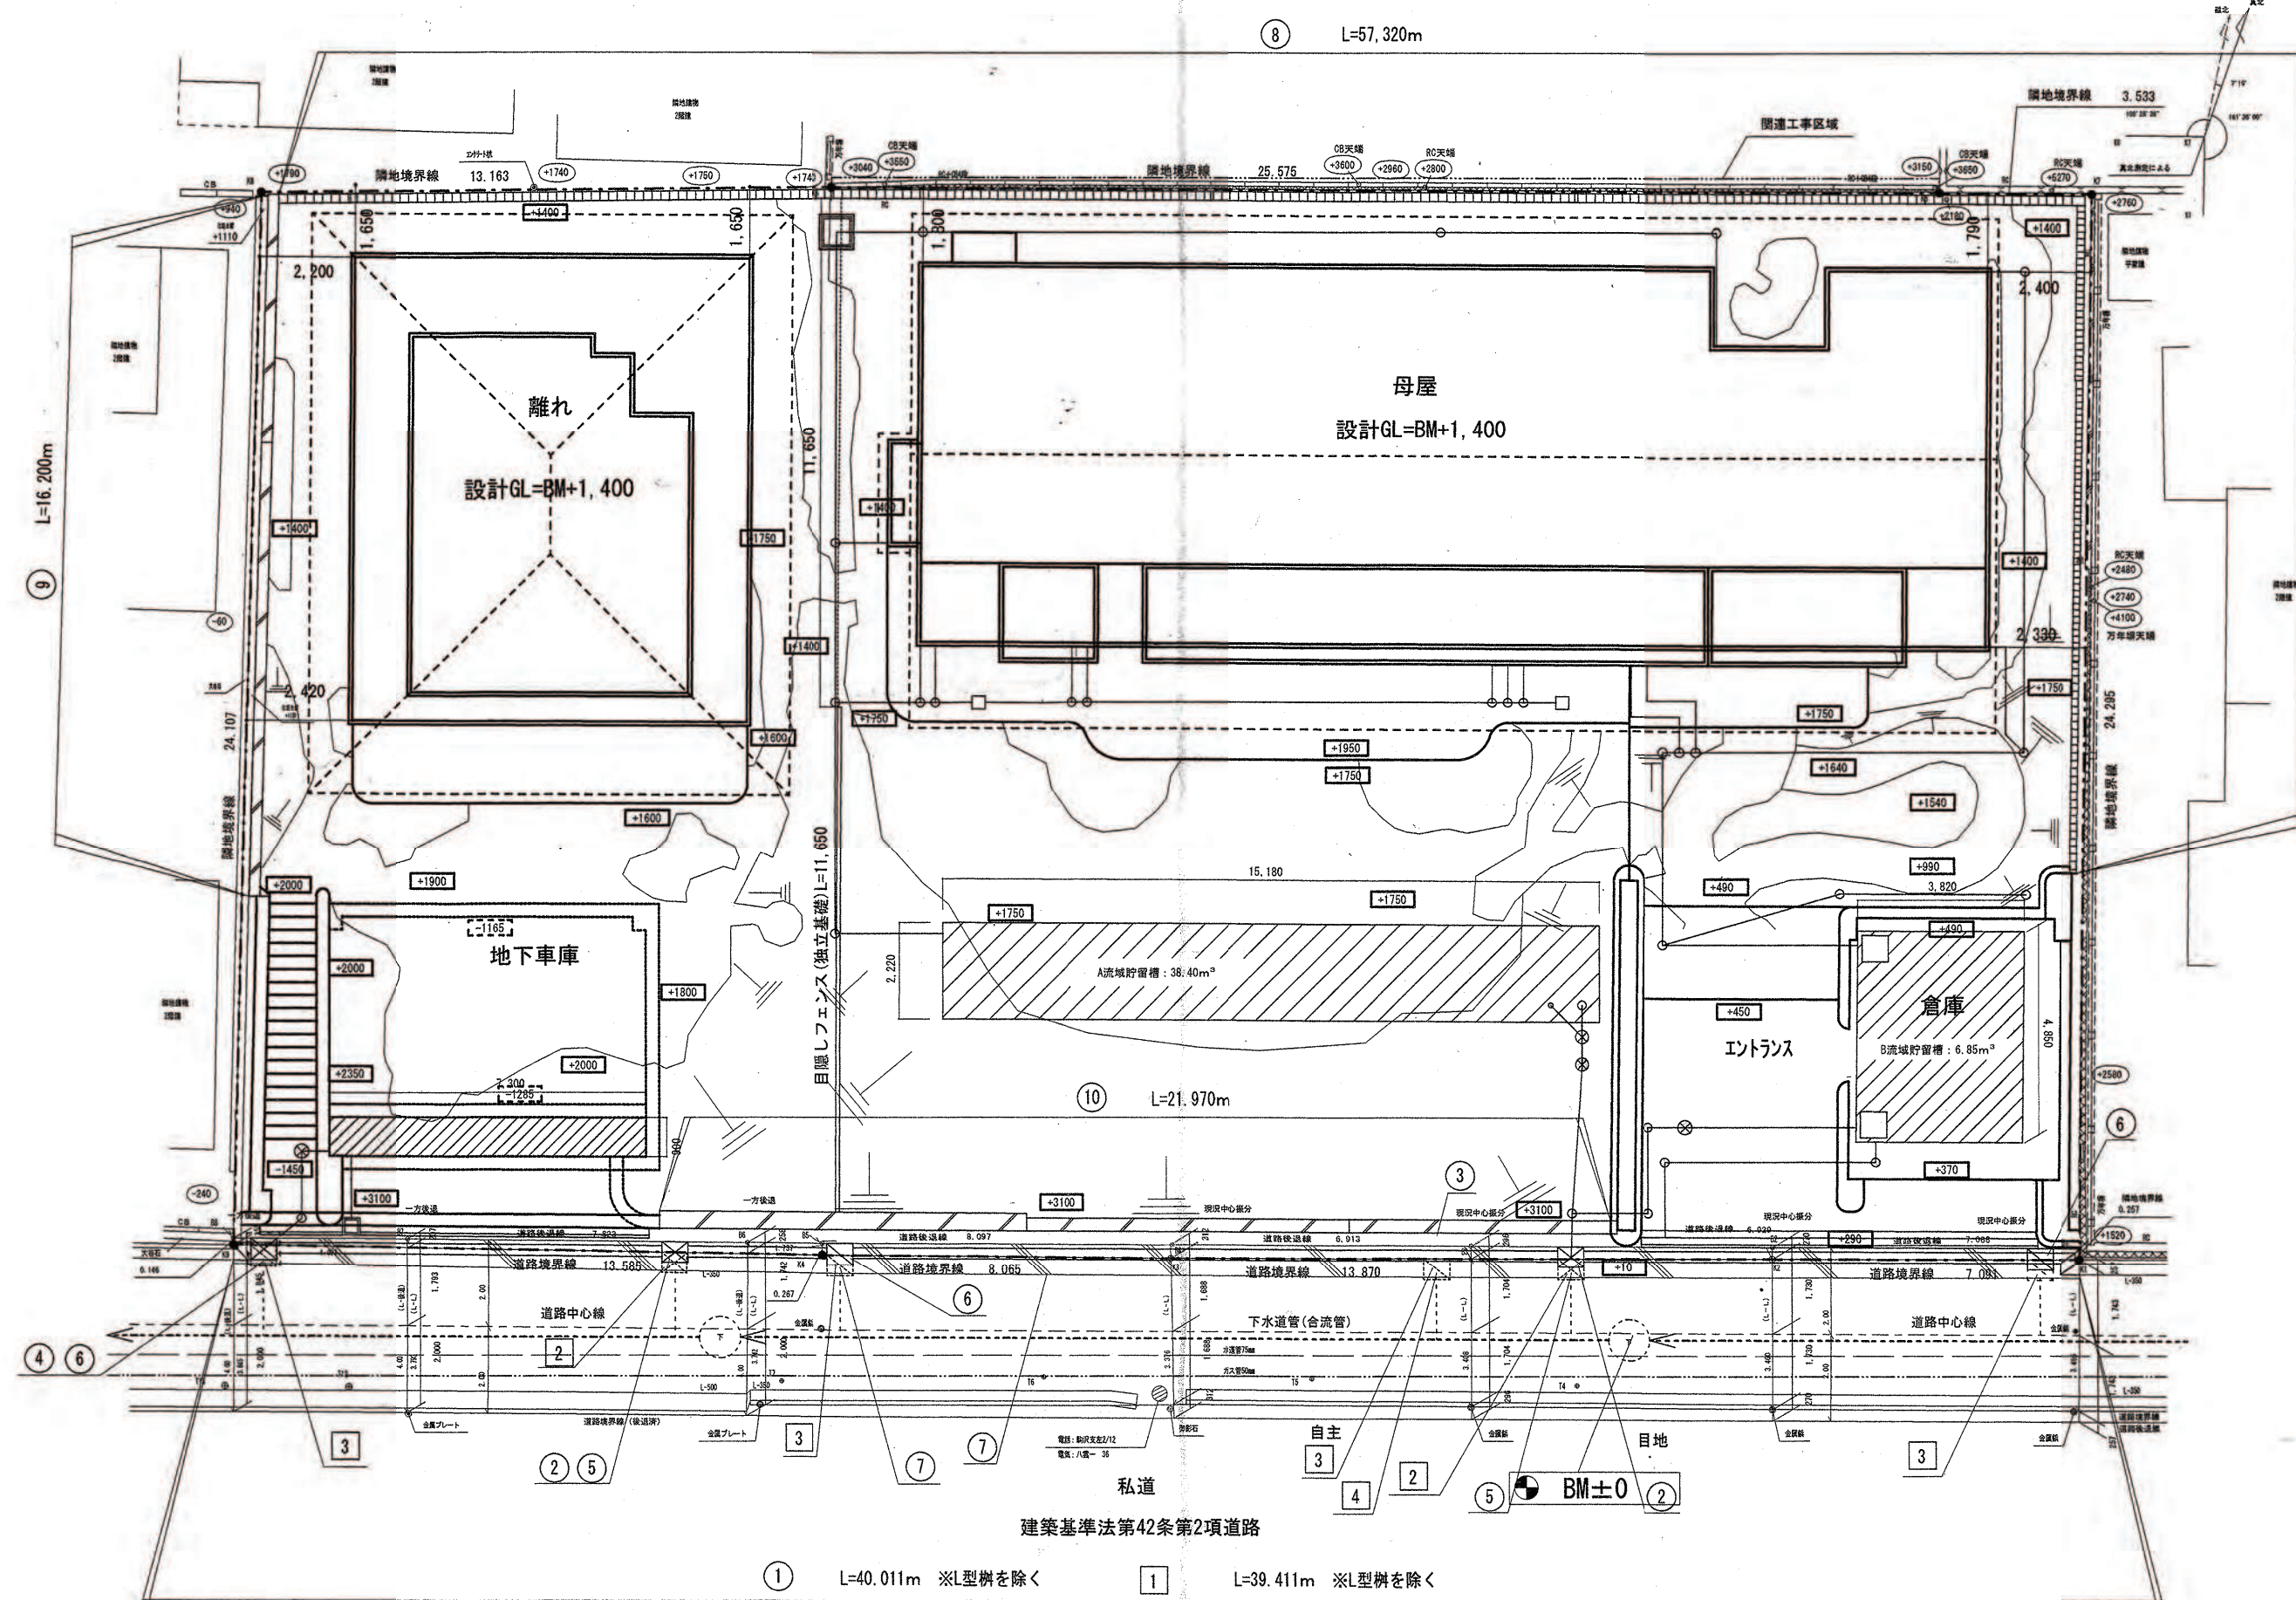

公 図 写 し S=1:600



縮 尺	土地利用 計画図	1/150
	付 近 見 取 図	1/2,500
	公 図 写	1/600

開 発 登 録 簿 調 書			
開 発 許 可 番 号	令和 2年 8月 17日 開発行為 許 可 変 更 許 可 第 30-2-2 号		
開発区域に含まれる 地 域 の 名 称	東京都目黒区八雲二丁目 60番4、12、16、17	開発区域の 面 積	1,041.69 m ²
開発許可を受けた者 の 住 所 お よ び 氏 名	東京都目黒区自由が丘三丁目1番19 302号 谷崎 一心		
(工事施行者の住所 お よ び 氏 名)	(東京都千代田区大手町一丁目3番2号 住友林業株式会社 代表取締役 市川 晃)		
予定建築物の用途	兼用住宅	検査済証発行年月日	令和2年 10月 16日
		工事完了公告年月日	令和2年 10月 16日
許可に基づく地位の 承 継	TEL		
変 更 事 項	・雨水排水施設(排水ルート、施設構造)の変更 ・建物(地下車庫、車庫)の形状変更 ・擁壁の延長、高さ、厚さ、構造の変更		
備 考	・開発行為：宅地造成(形の変更) ・開発行為許可 平成30年9月14日		

土地利用の概要

種 別	面 積 (m ²)	比率 (%)	摘 要
宅 地	1,041.69	100%	
合 計	1,041.69	100%	

凡 例

記 号	名 称	備 考
■	開 発 区 域	1,041.69m ²
■	開 通 工 事 区 域	
■	予 定 建 築 物	計5棟
■	雨水貯留槽	新設
○	宅内雨水樹(塩ビ)	新設 格子蓋
○	宅内雨水樹(塩ビ)	新設 密閉蓋
○	宅内汚水樹(塩ビ)	新設 密閉蓋
—	給水管	
—	ガス管	
■	雨水集水樹	新設
■	汚水樹	新設
■	L形側溝用透透料	新設
■	雨水集水樹	廃止
■	汚水樹	廃止
■	R/C土留	新設
■	型枠C/B土留	新設
■	舗 装 工	新設

区 域	種 別	番 号	規 格		構造	管 理 者	注 意 事 項	検 査
			幅員・寸法	延長・面積				
公 共 施 設	L形側溝	①	W=500mm	40.211m	250Eタイプ	事業主	事業主	詳細別途協議
		②	W=500mm	2箇所	300用	事業主	事業主	詳細別途協議
		③	φ200mm	1箇所		事業主	事業主	詳細別途協議
		④	W=500mm	1箇所	300用	事業主	事業主	詳細別途協議
		⑤	φ200mm	2箇所		事業主	事業主	詳細別途協議
	L形汚水樹	⑥	W=500mm	2箇所	300用(新設)	事業主	事業主	詳細別途協議
		⑦				事業主	事業主	詳細別途協議
		⑧				事業主	事業主	詳細別途協議
		⑨				事業主	事業主	詳細別途協議
		⑩				事業主	事業主	詳細別途協議
開 発 区 域	L形側溝	⑪	W=500mm	39.611m	250Eタイプ	事業主	事業主	
		⑫	W=500mm	2箇所	300用	事業主	事業主	
		⑬	W=500mm	4箇所	300用	事業主	事業主	
		⑭				事業主	事業主	
		⑮				事業主	事業主	