



開 発 登 録 簿

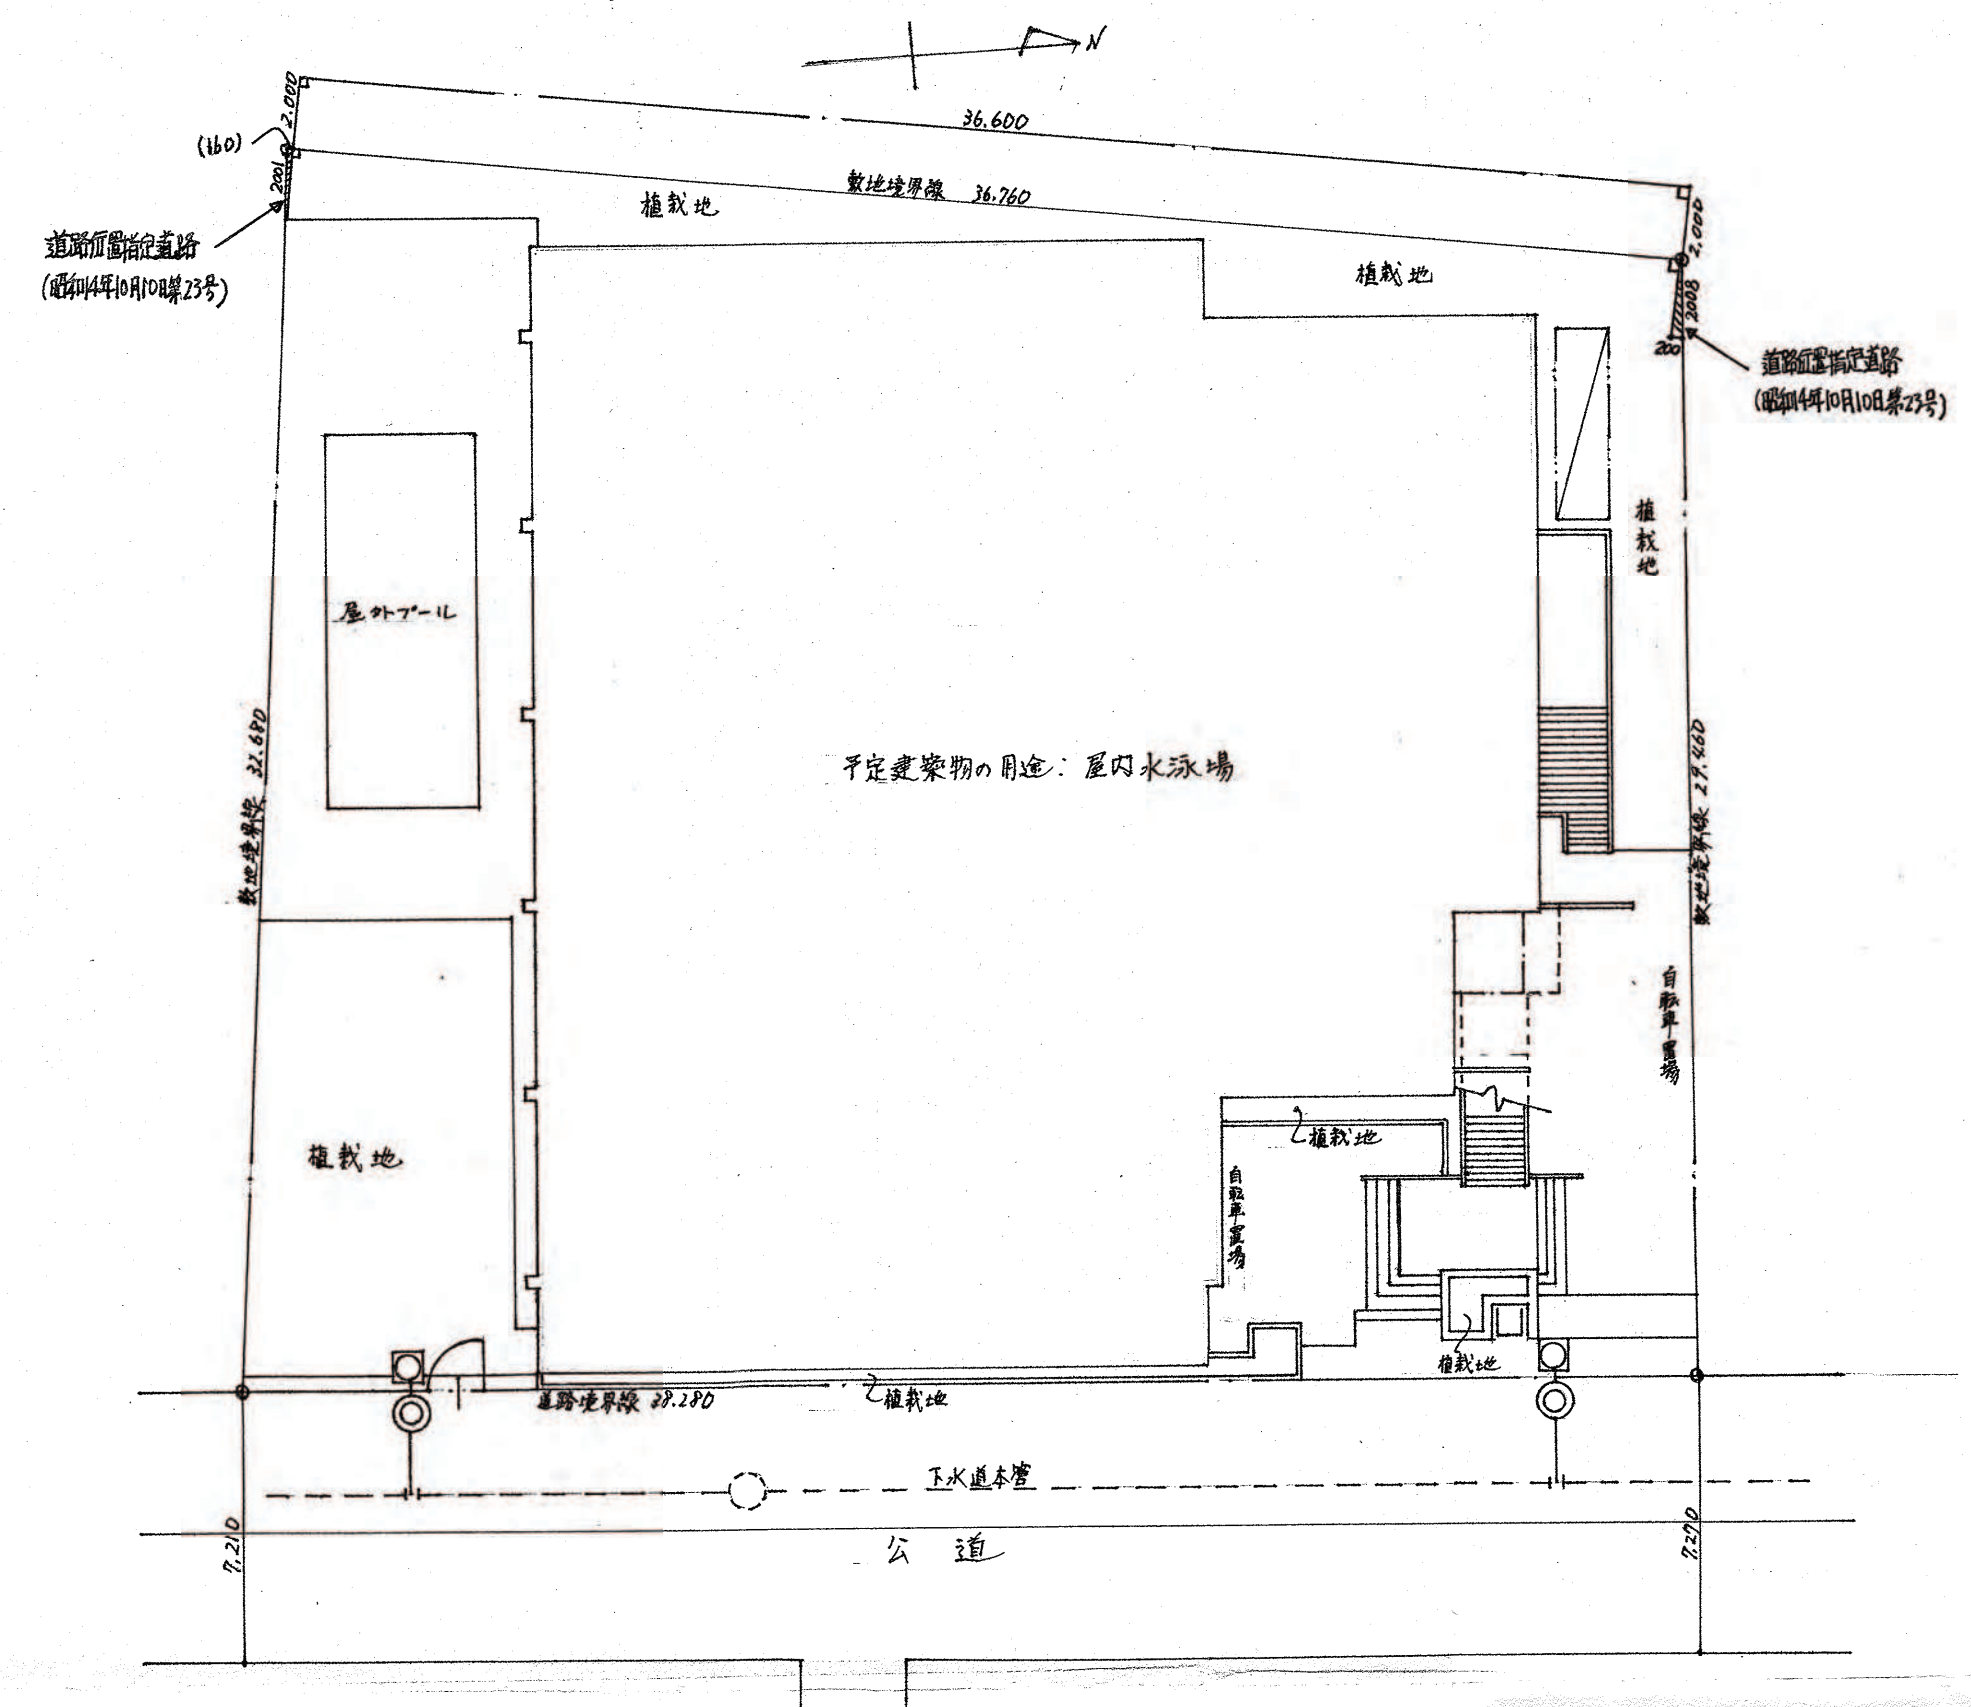


土地利用計画図 1/200  
—— 開発区域を示す

|        |                  |                      |
|--------|------------------|----------------------|
| 縮<br>尺 | 土地利用<br>計画図      | 1/200                |
|        | 付<br>見<br>取<br>図 | 1/3,000~<br>1/40,000 |
|        | 公<br>園<br>写      | 1/600                |

| 開 発 登 録 簿 調 書                              |                                                                      |              |              |
|--------------------------------------------|----------------------------------------------------------------------|--------------|--------------|
| 開 発 許 可 番 号                                | 第55年 11 月 12 日                                                       | 開発行為許可第55-1号 |              |
| 開発区域に含まれる<br>地 域 の 名 称                     | 東京都目黒区東5丁目<br>84番1他1筆                                                | 開発区域の<br>面 積 | 1237.04 ㎡    |
| 開発許可を受けた者<br>の住所及び氏名<br>(工事施行者の住所<br>及び氏名) | 東京都目黒区鷹番2丁目19番18号<br>角 田 禮 基<br>(東京都目黒区鷹番2丁目19番18号)<br>株式会社 興利組 東京支店 |              |              |
| 予定建築物の用途                                   | 屋内水泳場                                                                | 検査済証発行年月日    | 昭和56年 6 月12日 |
|                                            |                                                                      | 工事完了公告年月日    | 昭和56年 6 月13日 |
| 法第41条第1項の規<br>定による制限の内容                    | 敷地面積に対する<br>建築面積の割合                                                  | 高 さ          | 壁 面 の 位 置    |
| 許可に基づく地位の<br>承 継                           | TEL                                                                  |              |              |
| 変 更 事 項                                    |                                                                      |              |              |
| 備 考                                        | 泳装37条水泳 昭和55年11月19日                                                  |              |              |

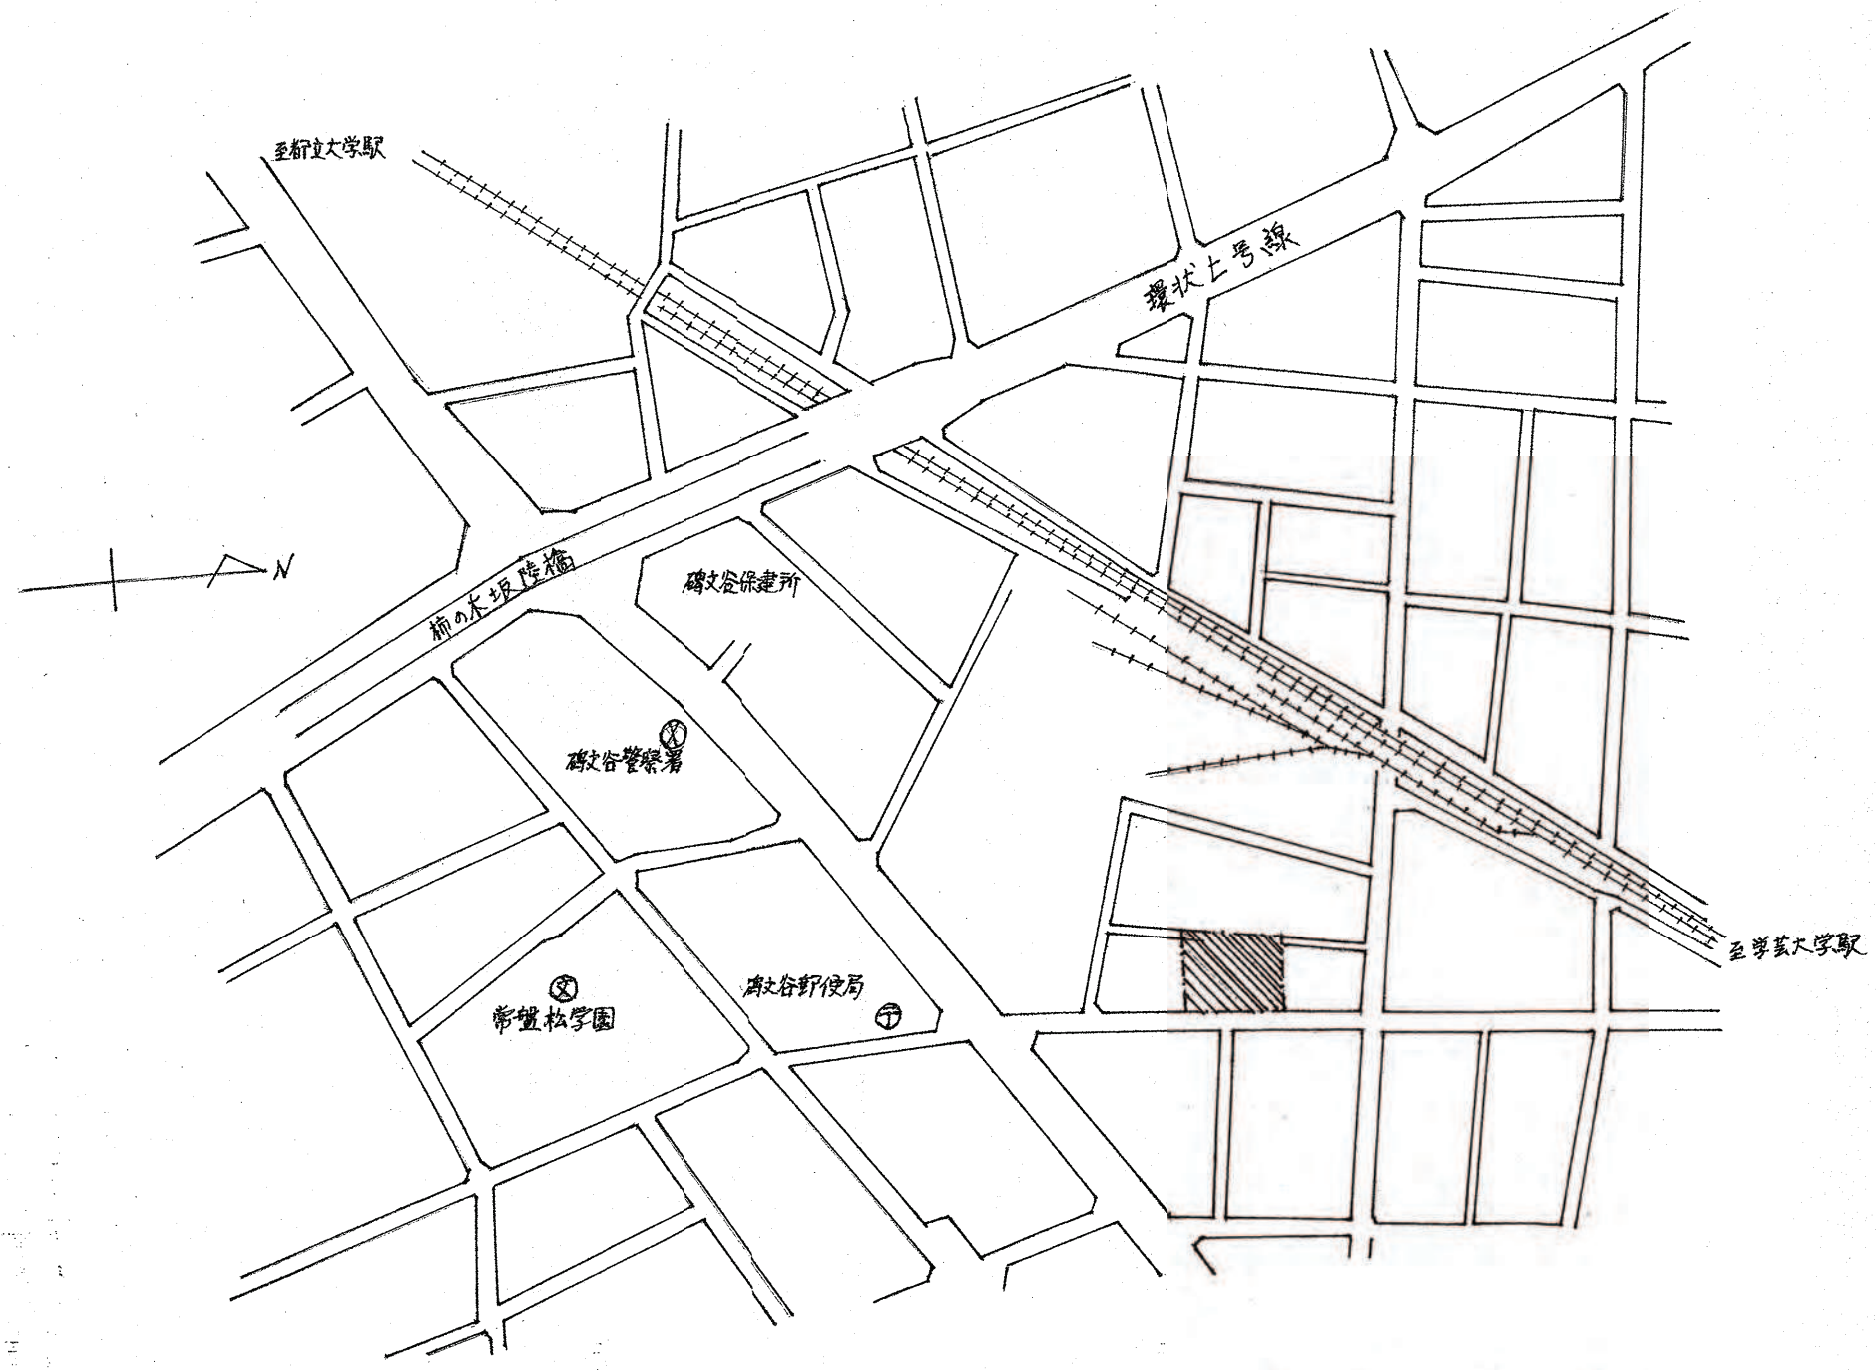

付近見取図 1/3000  
—— 開発区域を示す

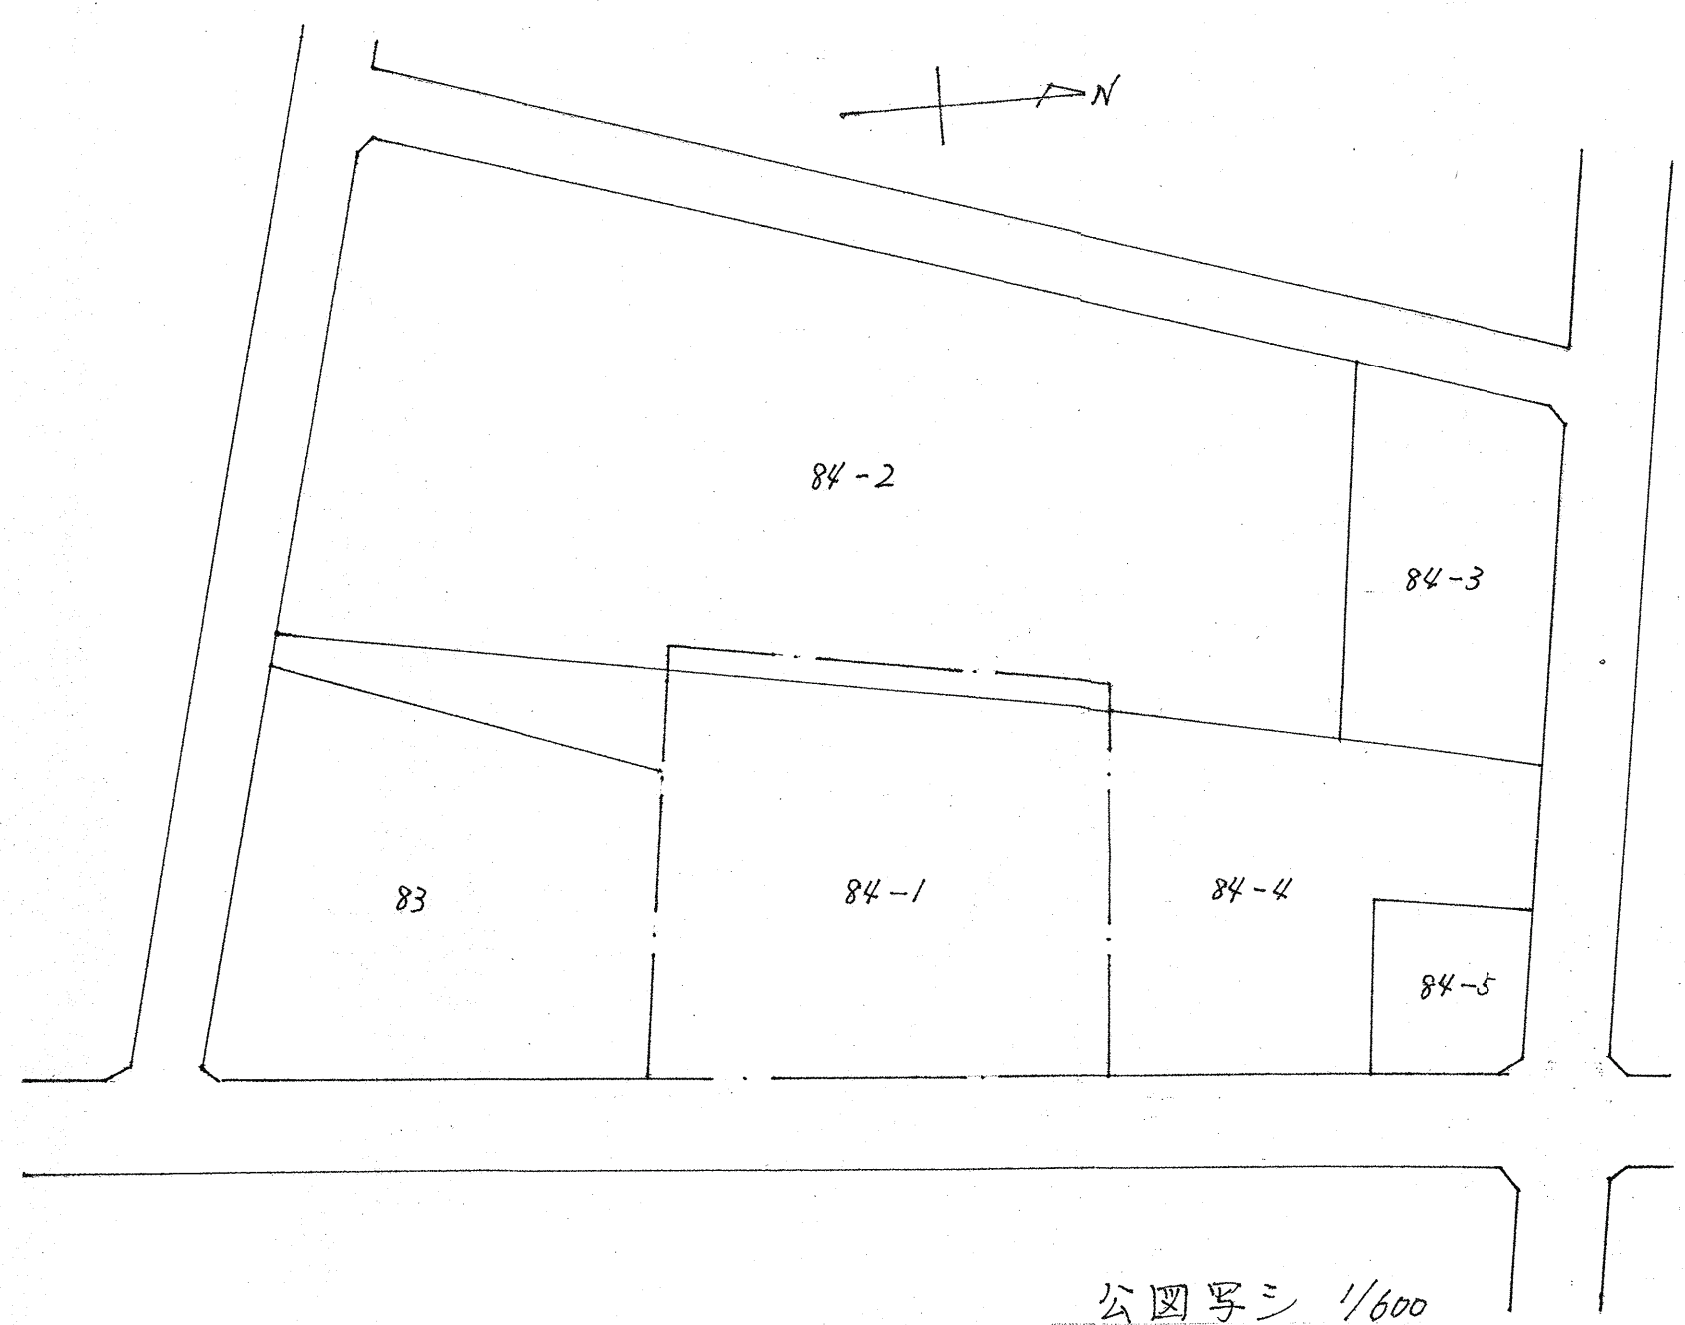

公園写シ 1/600  
—— 開発区域を示す