

めぐろ学校サポートセンター施設を活用した常設仮校舎整備に係る
実施設計について

【目 次】

1. 建物概要・案内図	[01]	8. 立面図	[08-11]
2. 配置図	[02]	9. 断面図	[12-14]
3. 1階平面図	[03]		
4. 2階平面図	[04]		
5. 3階平面図	[05]		
6. 4階平面図	[06]		
7. 屋上階平面図	[07]		

令和8年3月
黒区
黒区教育委員会

1. 建物概要・案内図

計画概要

- (1)計画地
- 住居表示：東京都目黒区中目黒三丁目6番10号
- 地名地番：東京都目黒区中目黒三丁目612番地1及び590番地1他9筆
- (2)敷地面積
- 7,562.22㎡
- (3)都市計画
- 用途地域：第一種中高層住居専用地域、一部商業地域
- 防火地域：防火地域、準防火地域
- 高度地区：第二種高度地区（商業地域は無指定）
- 建ぺい率：60%（商業地域は80%）
- 容積率：200%（商業地域は500%）
- 日影規制：3h-2h、GL+4.0m（商業地域は規制無し）
- (4)構造規模
- 既存棟：鉄筋コンクリート造、地上4階建
- 増築棟：鉄骨造、地上3階建
- 建築面積：約2,870㎡
- （既存棟校舎：約1,450㎡、増築棟校舎：約670㎡、その他付属棟 計：約750㎡）
- 延べ面積：約7,480㎡
- （既存棟校舎：約4,600㎡、増築棟校舎：約2,030㎡、その他付属棟 計：約850㎡）
- 最高高さ：約14.90m

施設構成

所要施設：小学校（普通教室－18学級、特別支援－2学級）



【既存棟】

- 1階調理室、学童保育育成室(専有)、学童事務室、主事室、会議室、相談室、多目的ルーム、保健室、特別支援教室、更衣室、図工室
- 2階普通教室、校長室、職員室、放送室、印刷室、事務室、図書室、家庭科室、音楽室、第二音楽室
- 3階普通教室、少人数教室
- 4階普通教室、理科室、理科準備室、多目的室
- 各階エレベーター、トイレ、バリアフリースイレ、倉庫


【増築棟】

- 1階特別支援学級、昇降口、夜間管理室
- 2階普通教室、少人数教室
- 3階普通教室、少人数教室
- 各階トイレ、バリアフリースイレ、倉庫、配膳室

計画地の案内図

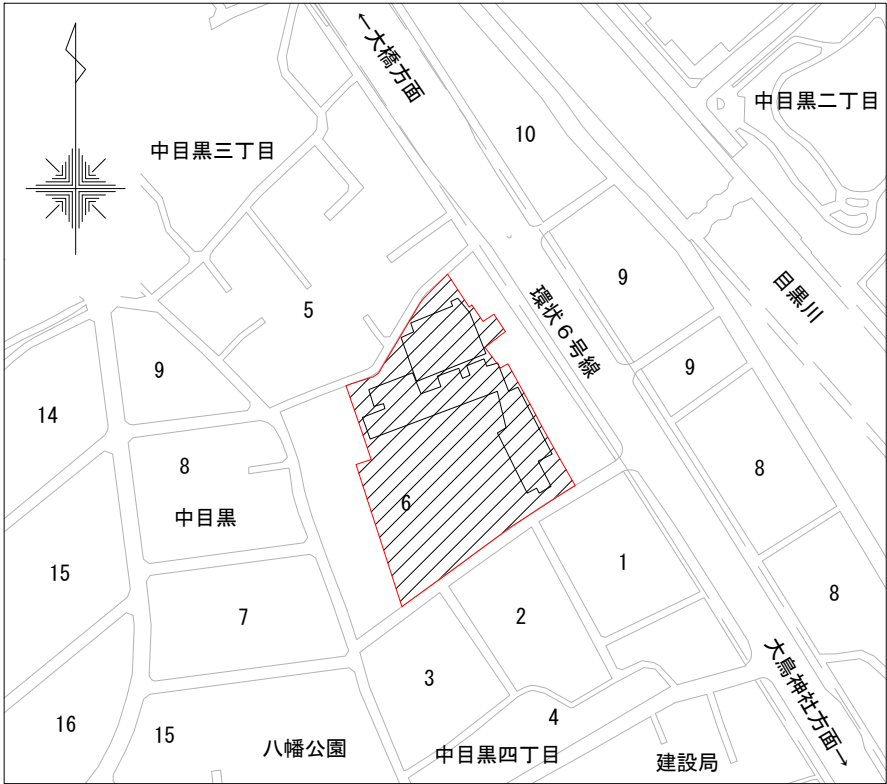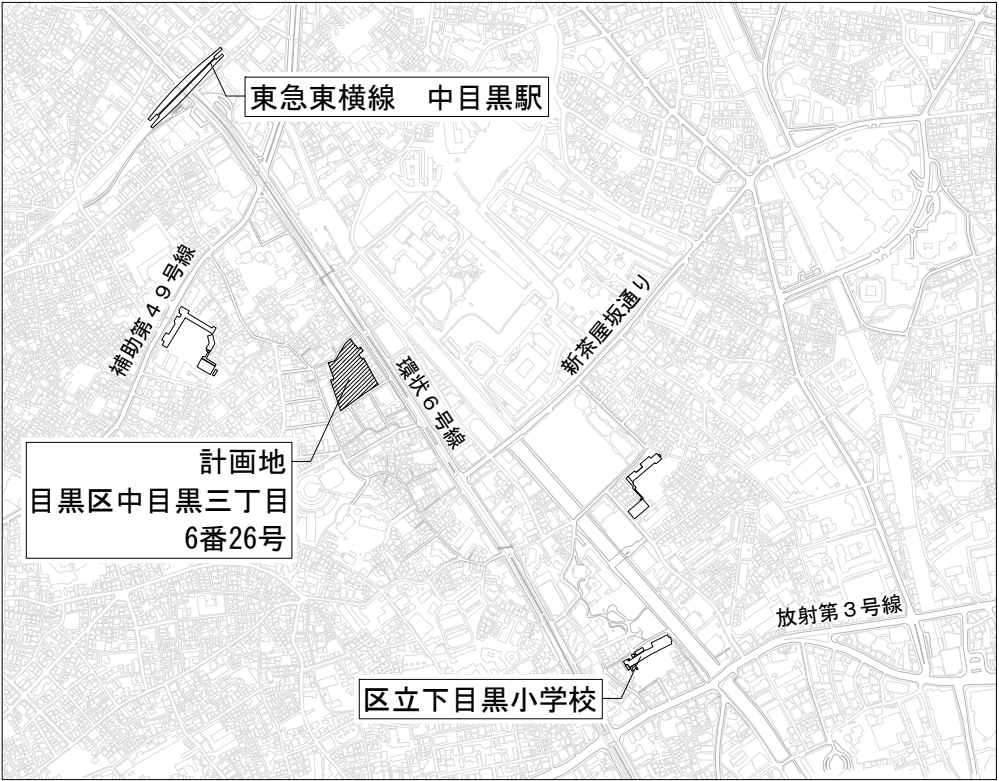

出典：国土地理院HPより

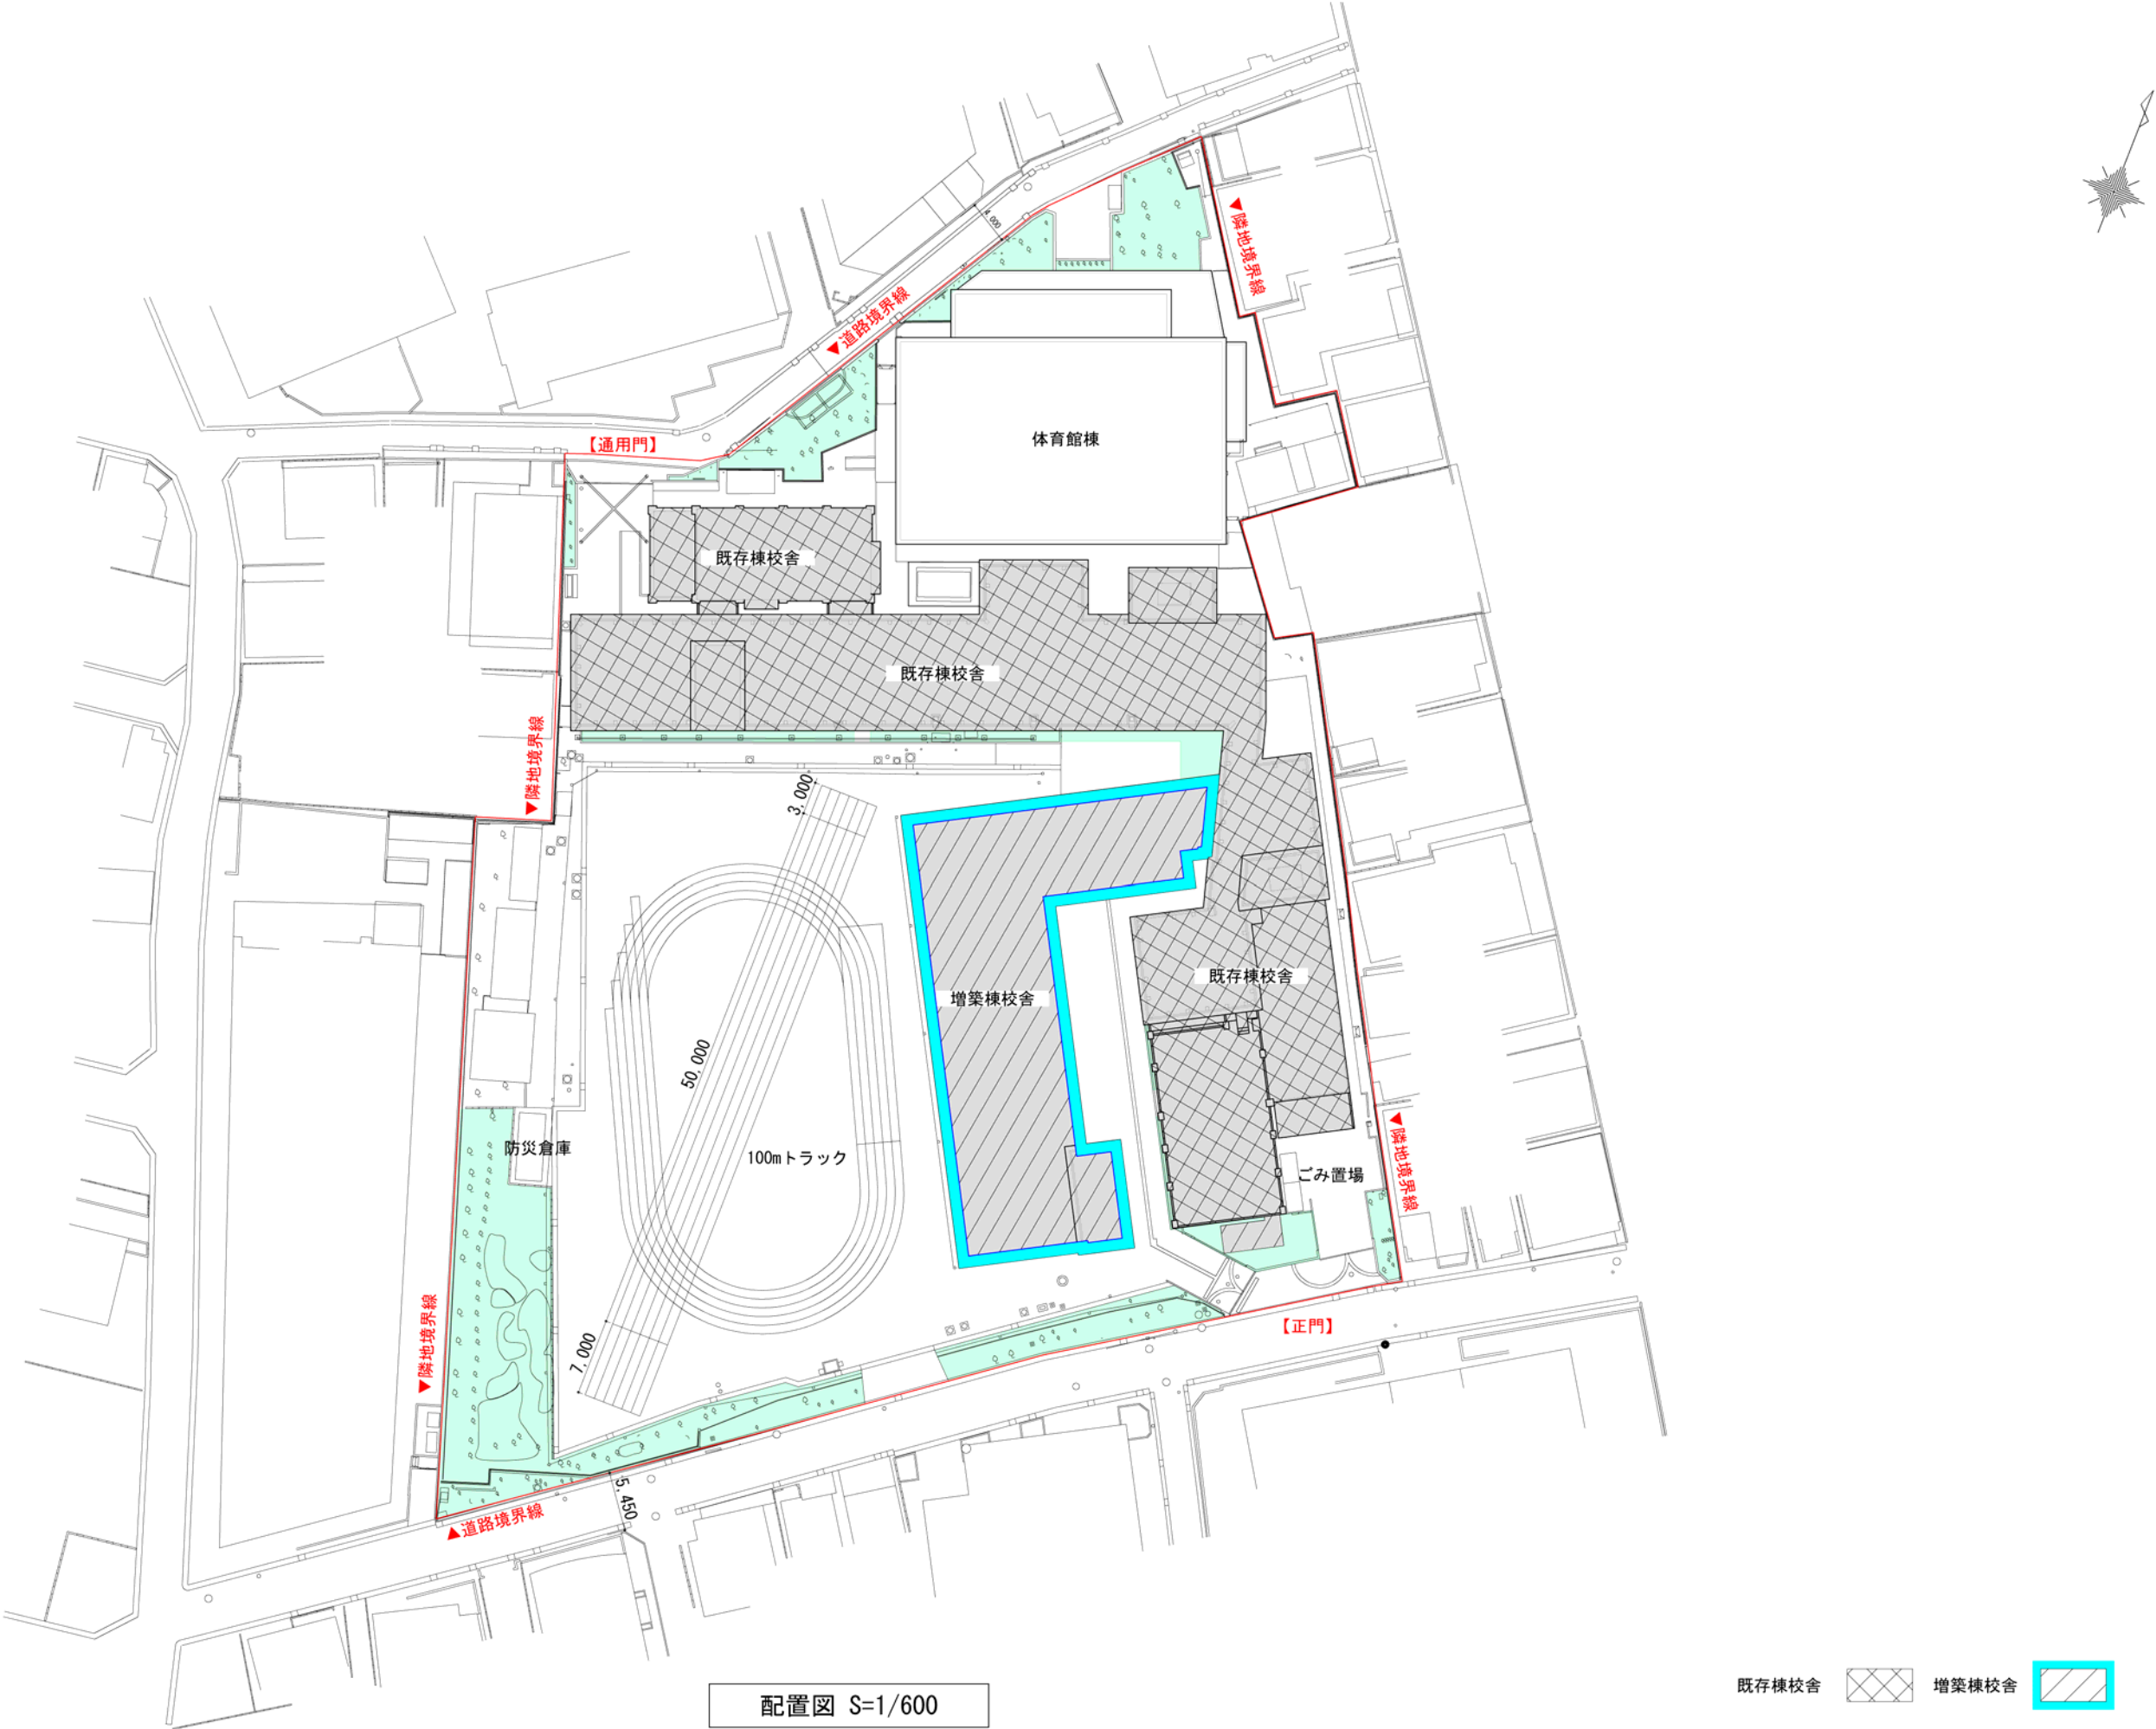

配置図 S=1/600


既存棟校舎 増築棟校舎

3. 1 階平面図




1階平面図 S=1/300

4. 2階平面図

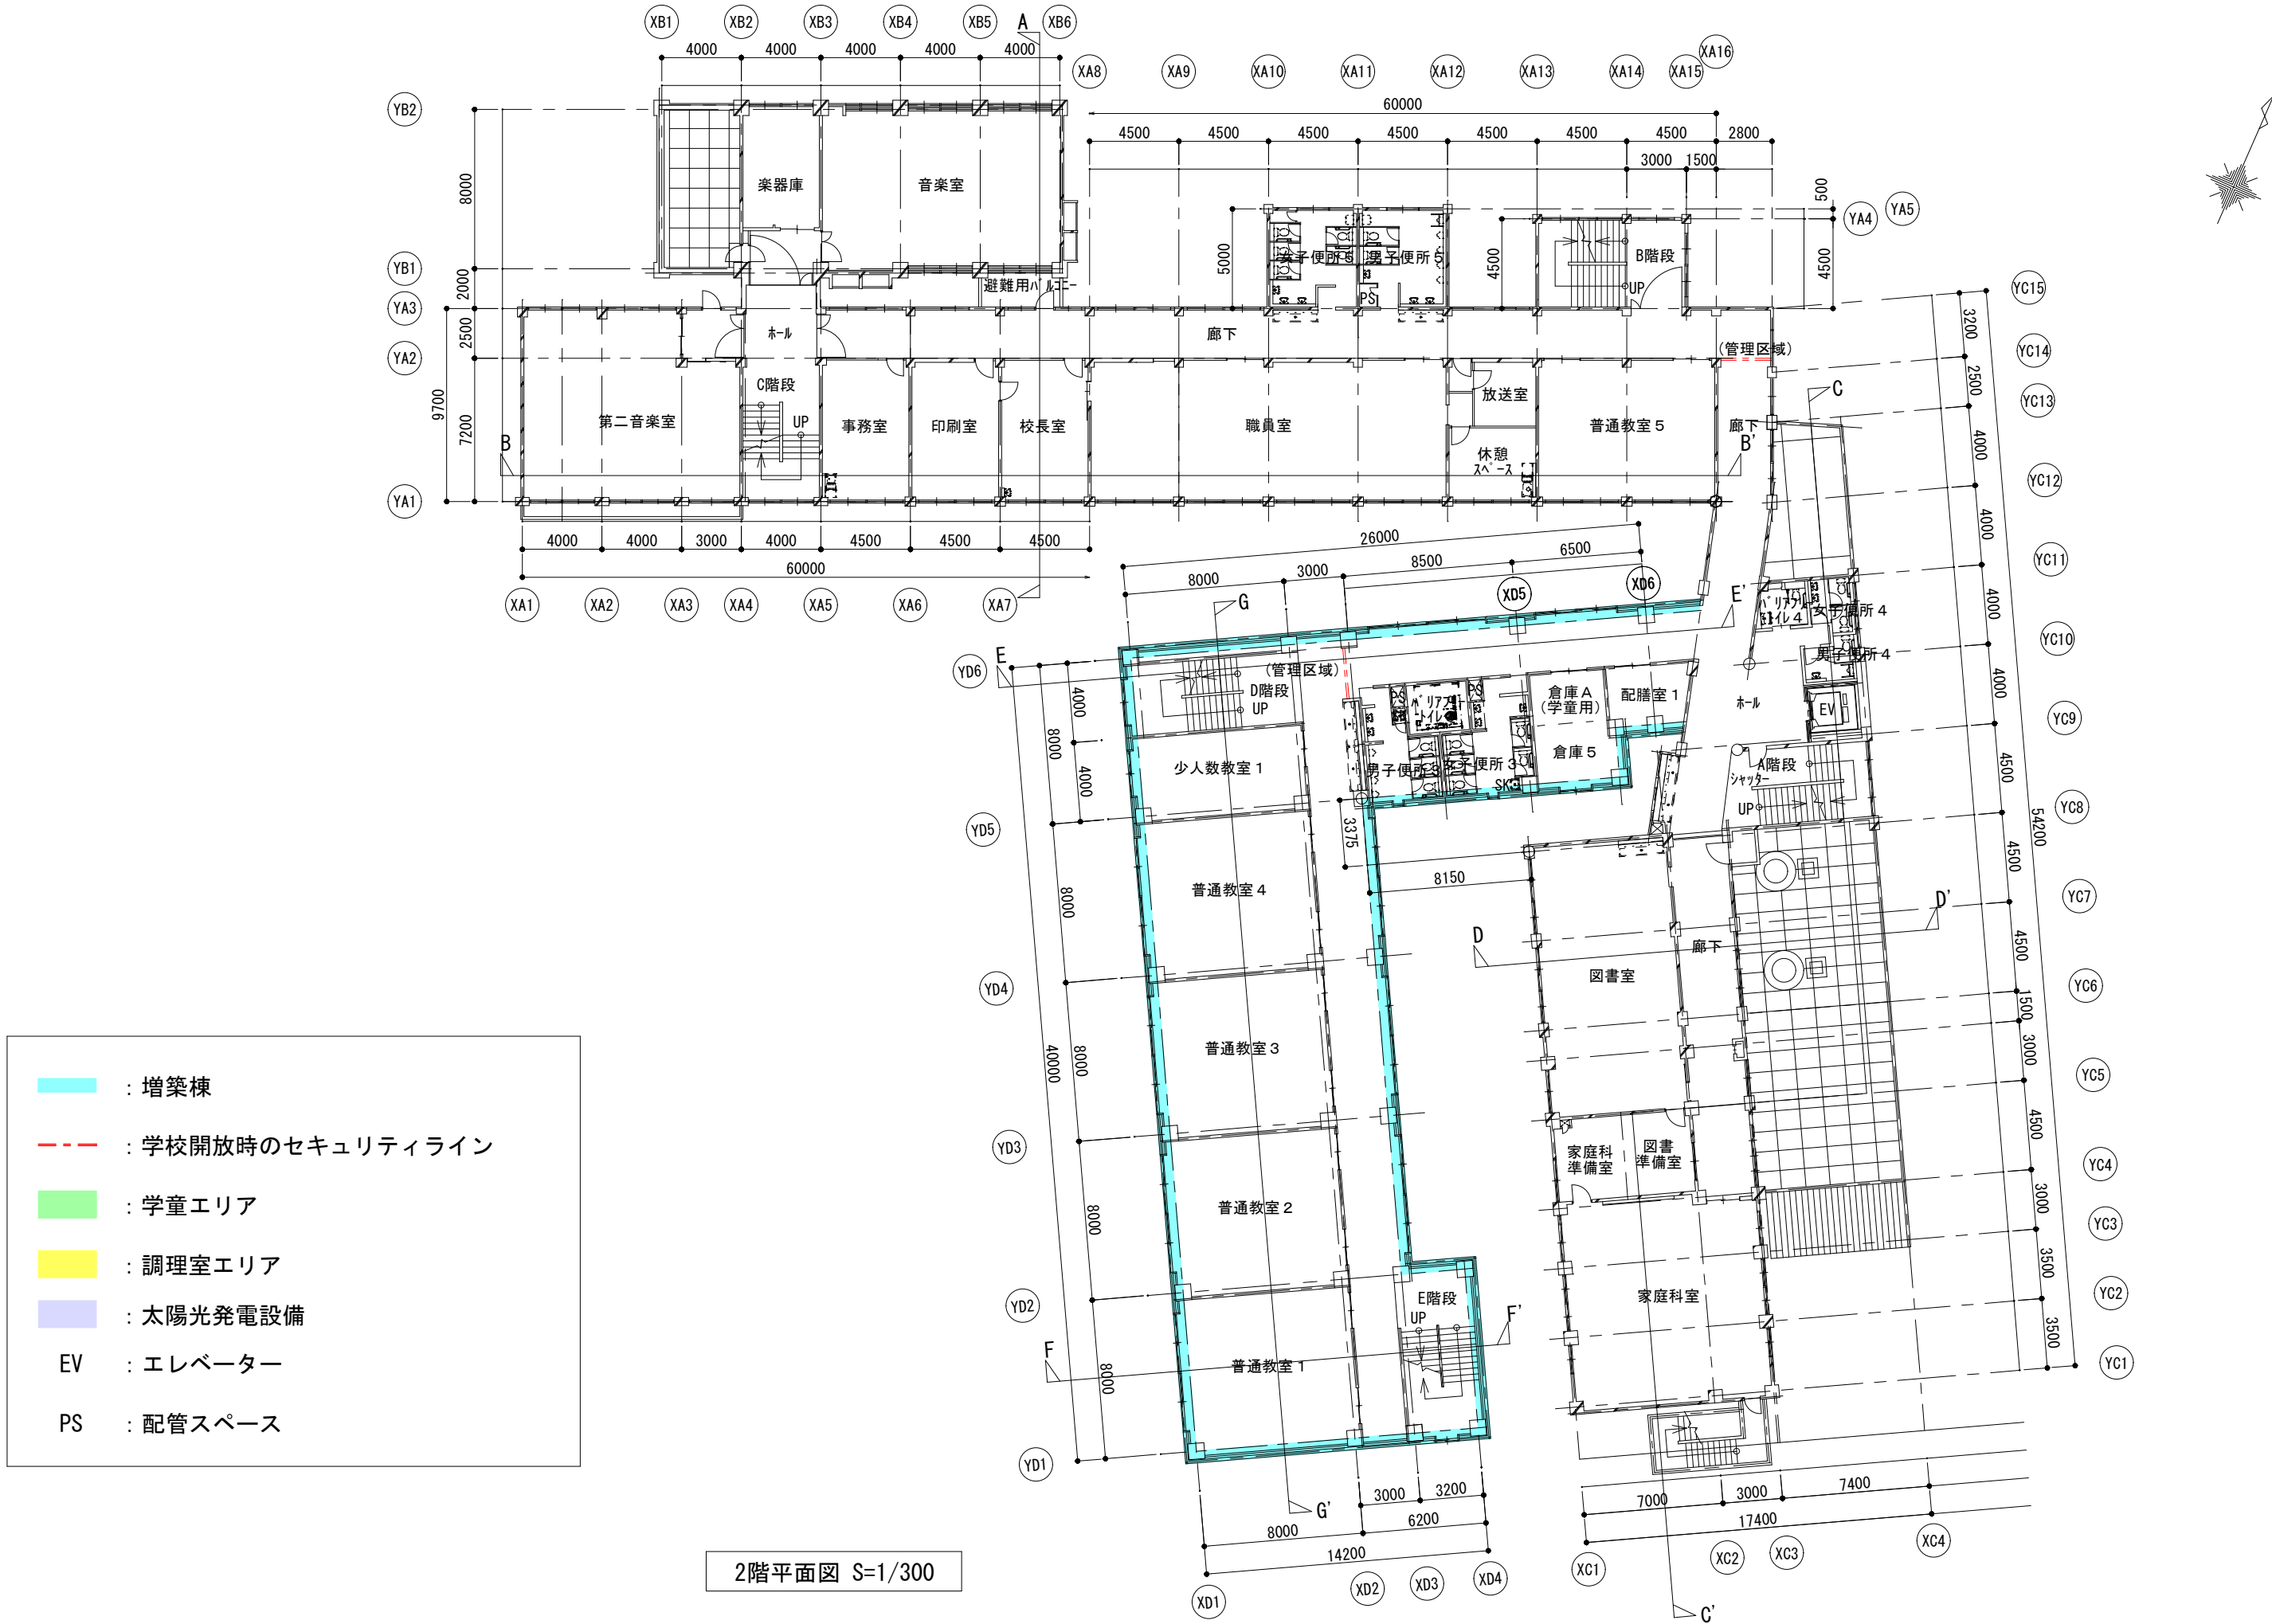

5. 3階平面図

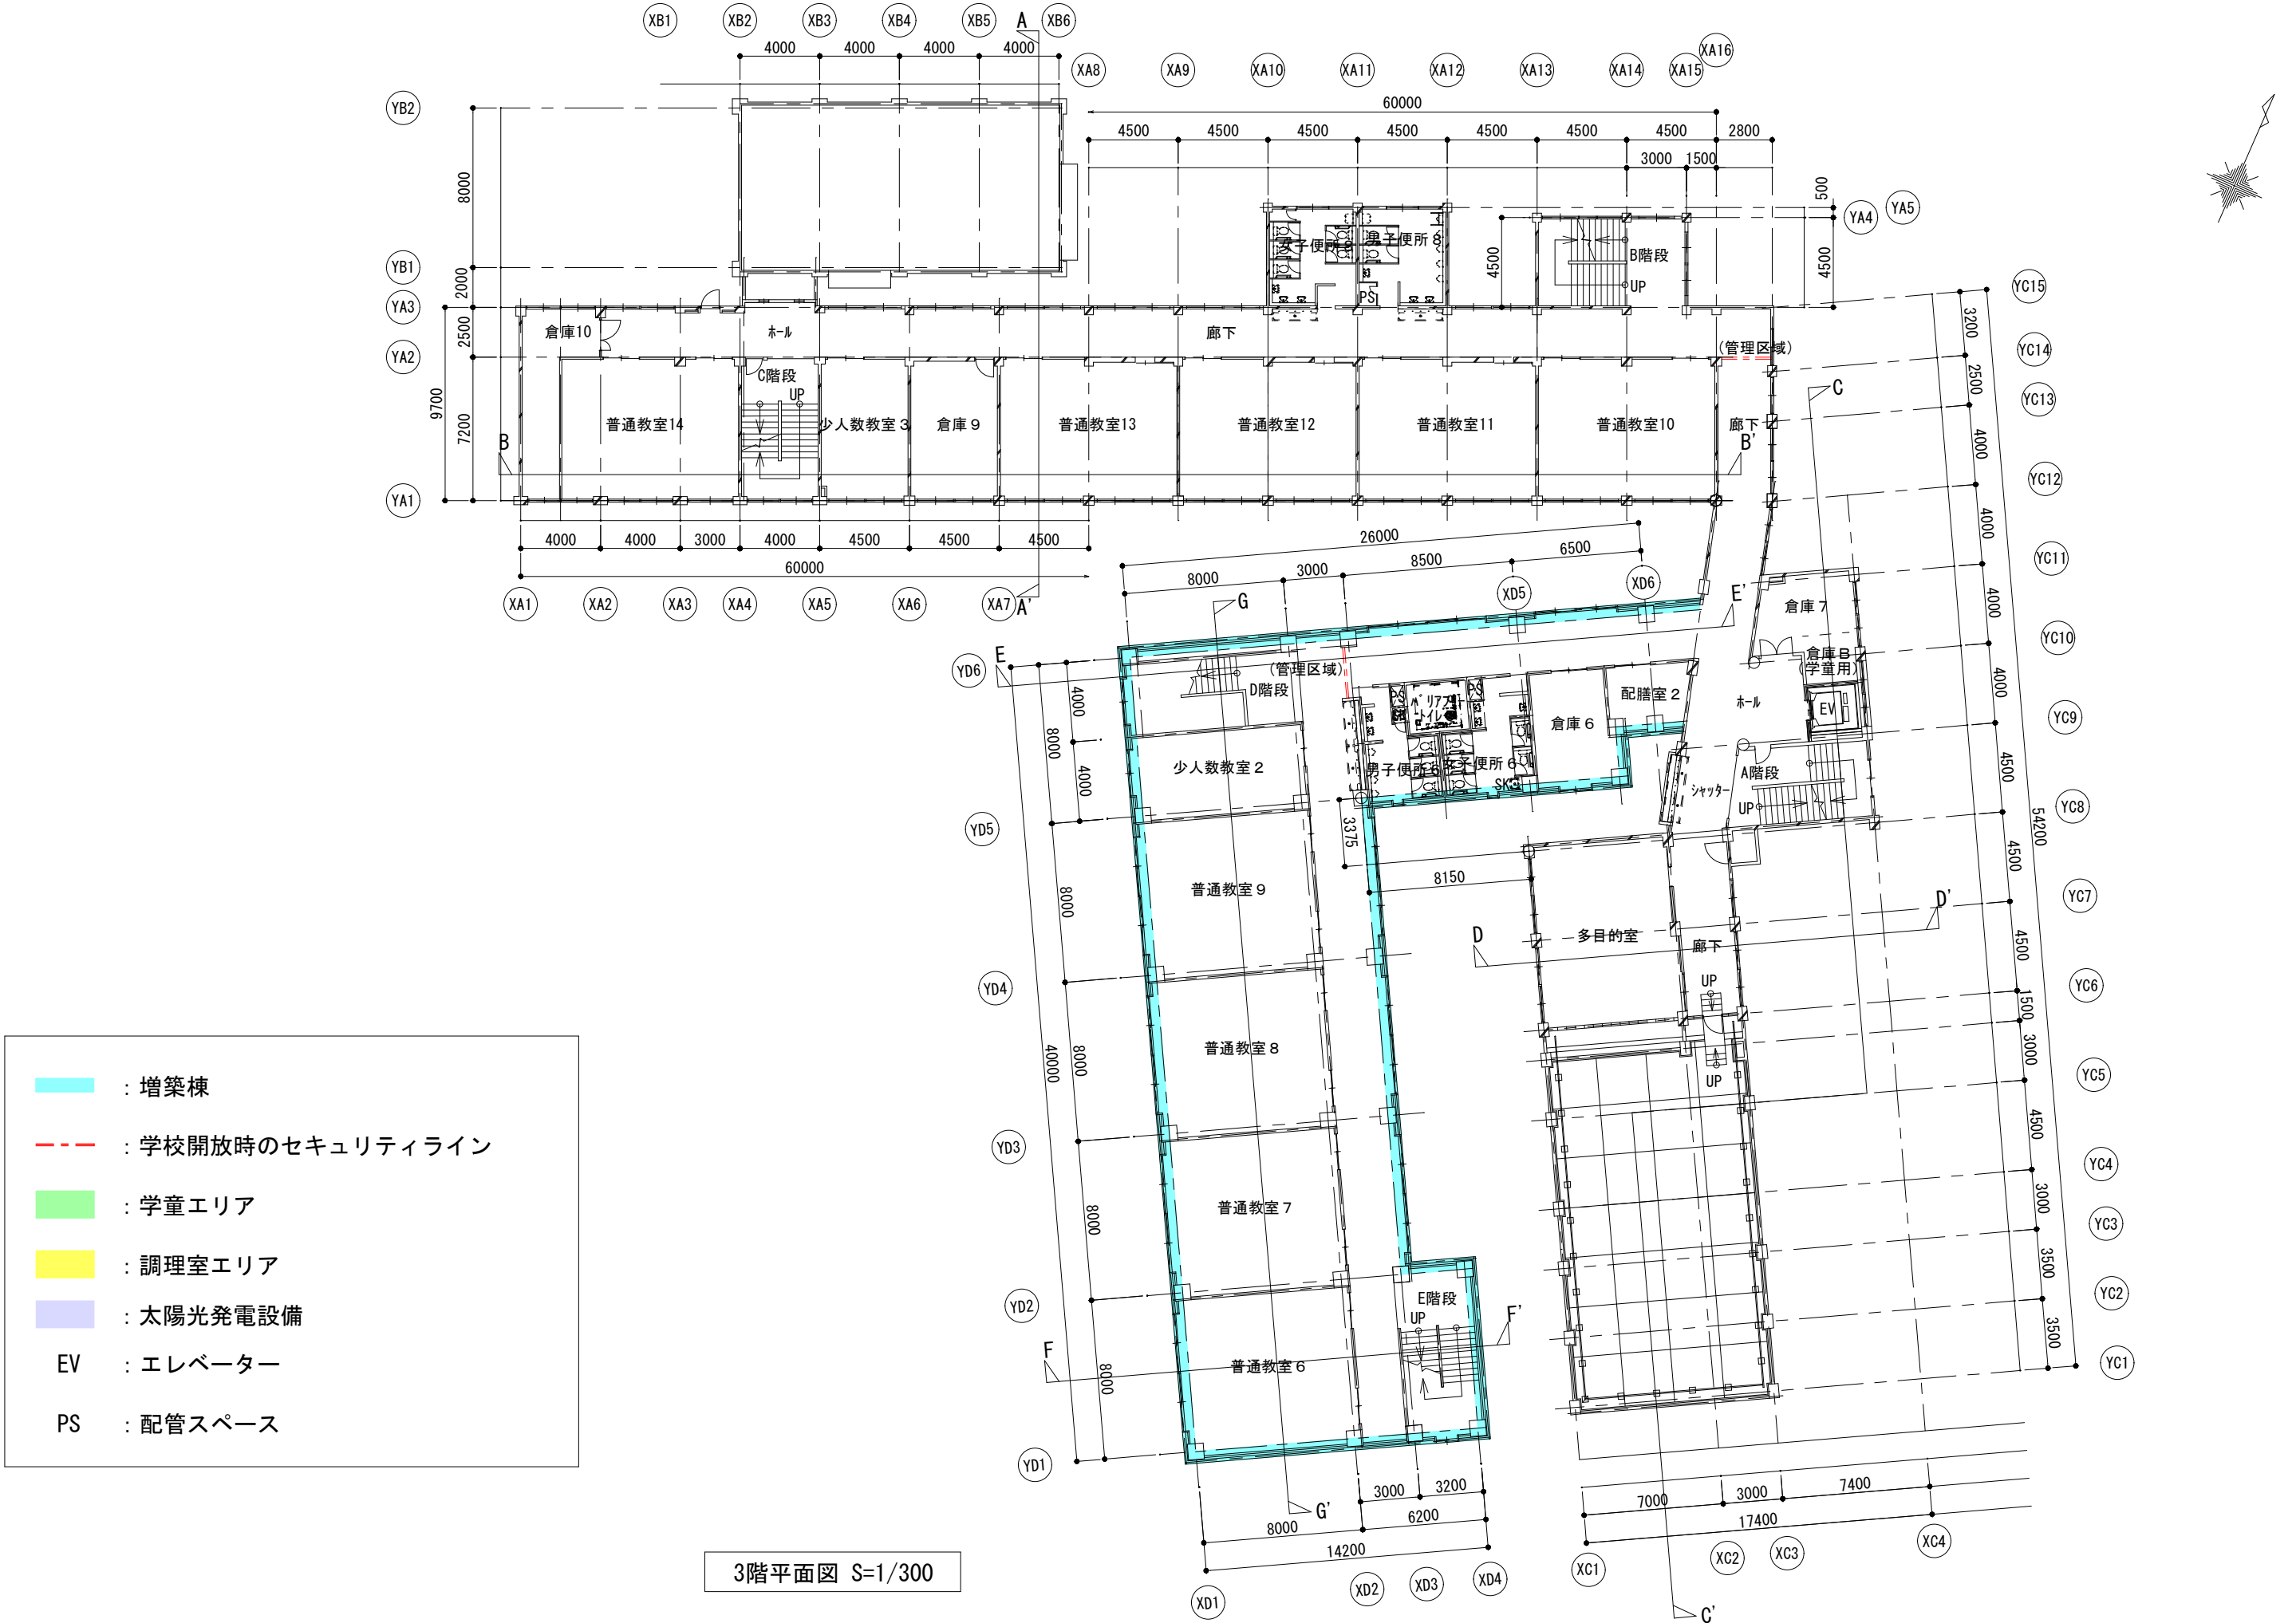

：増築棟

：学校開放時のセキュリティライン

：学童エリア


：調理室エリア

：太陽光発電設備

EV


：エレベーター

PS

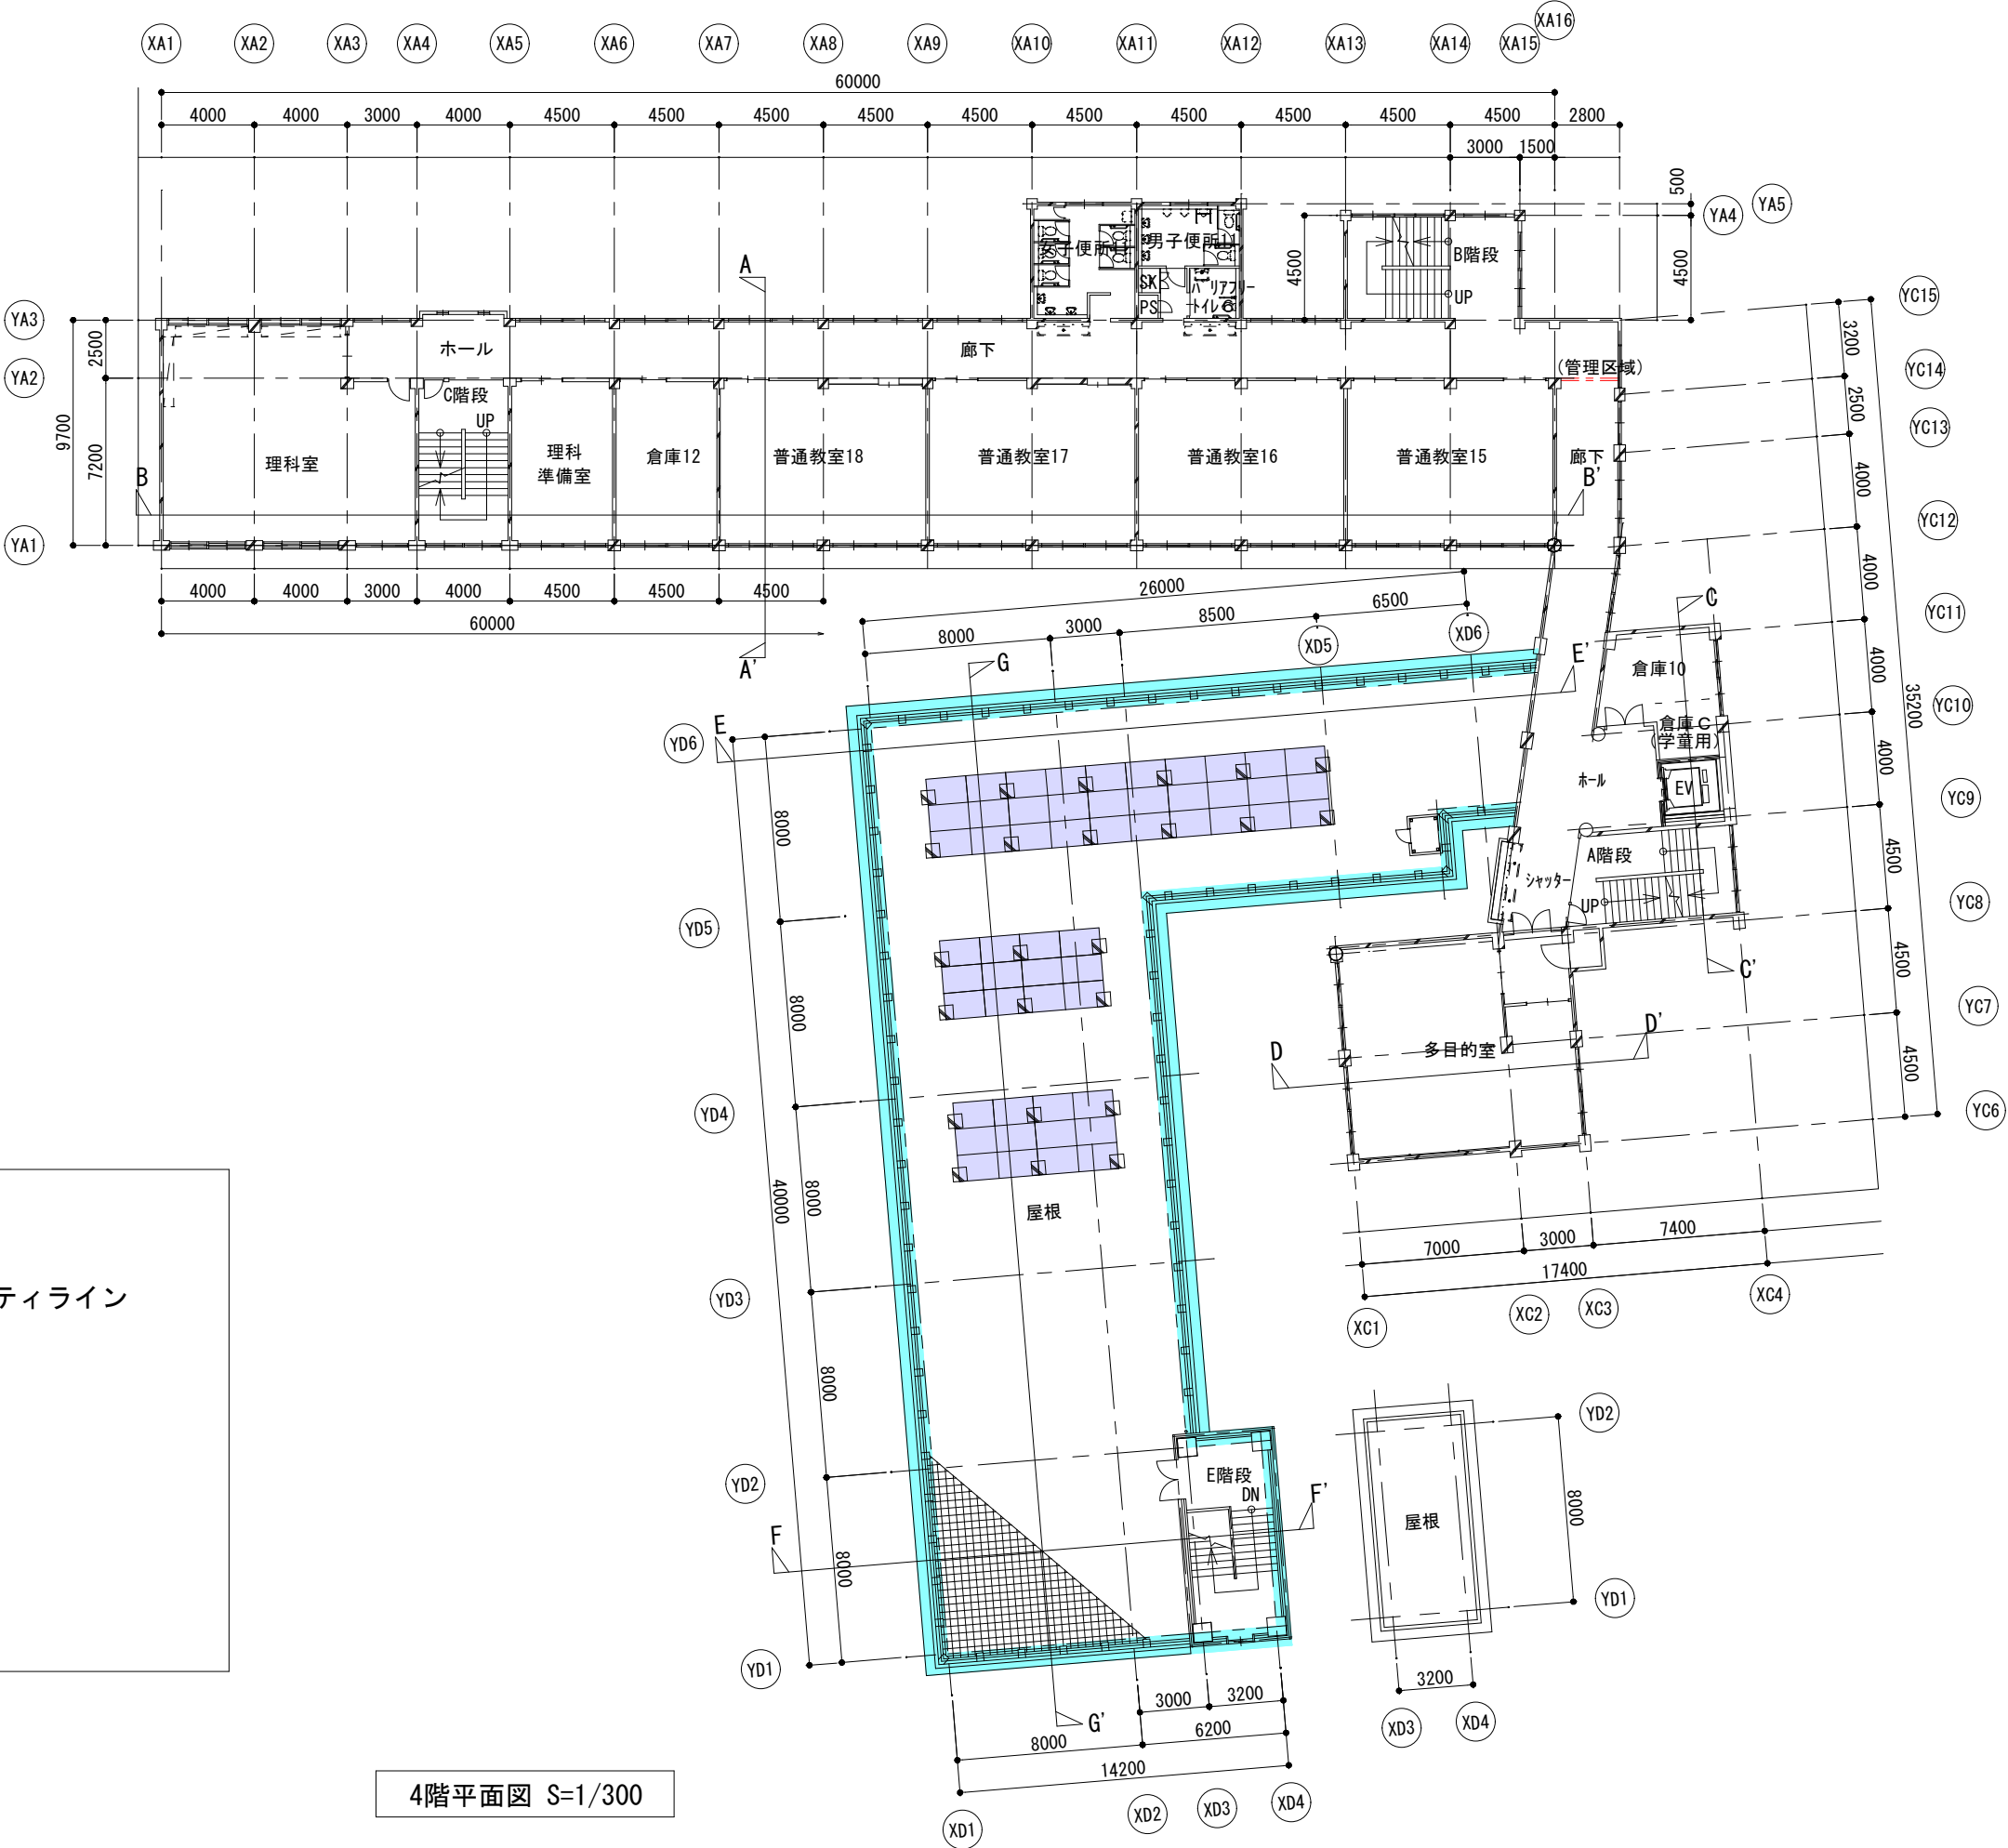


4階平面図 S=1/300

7. R階平面図

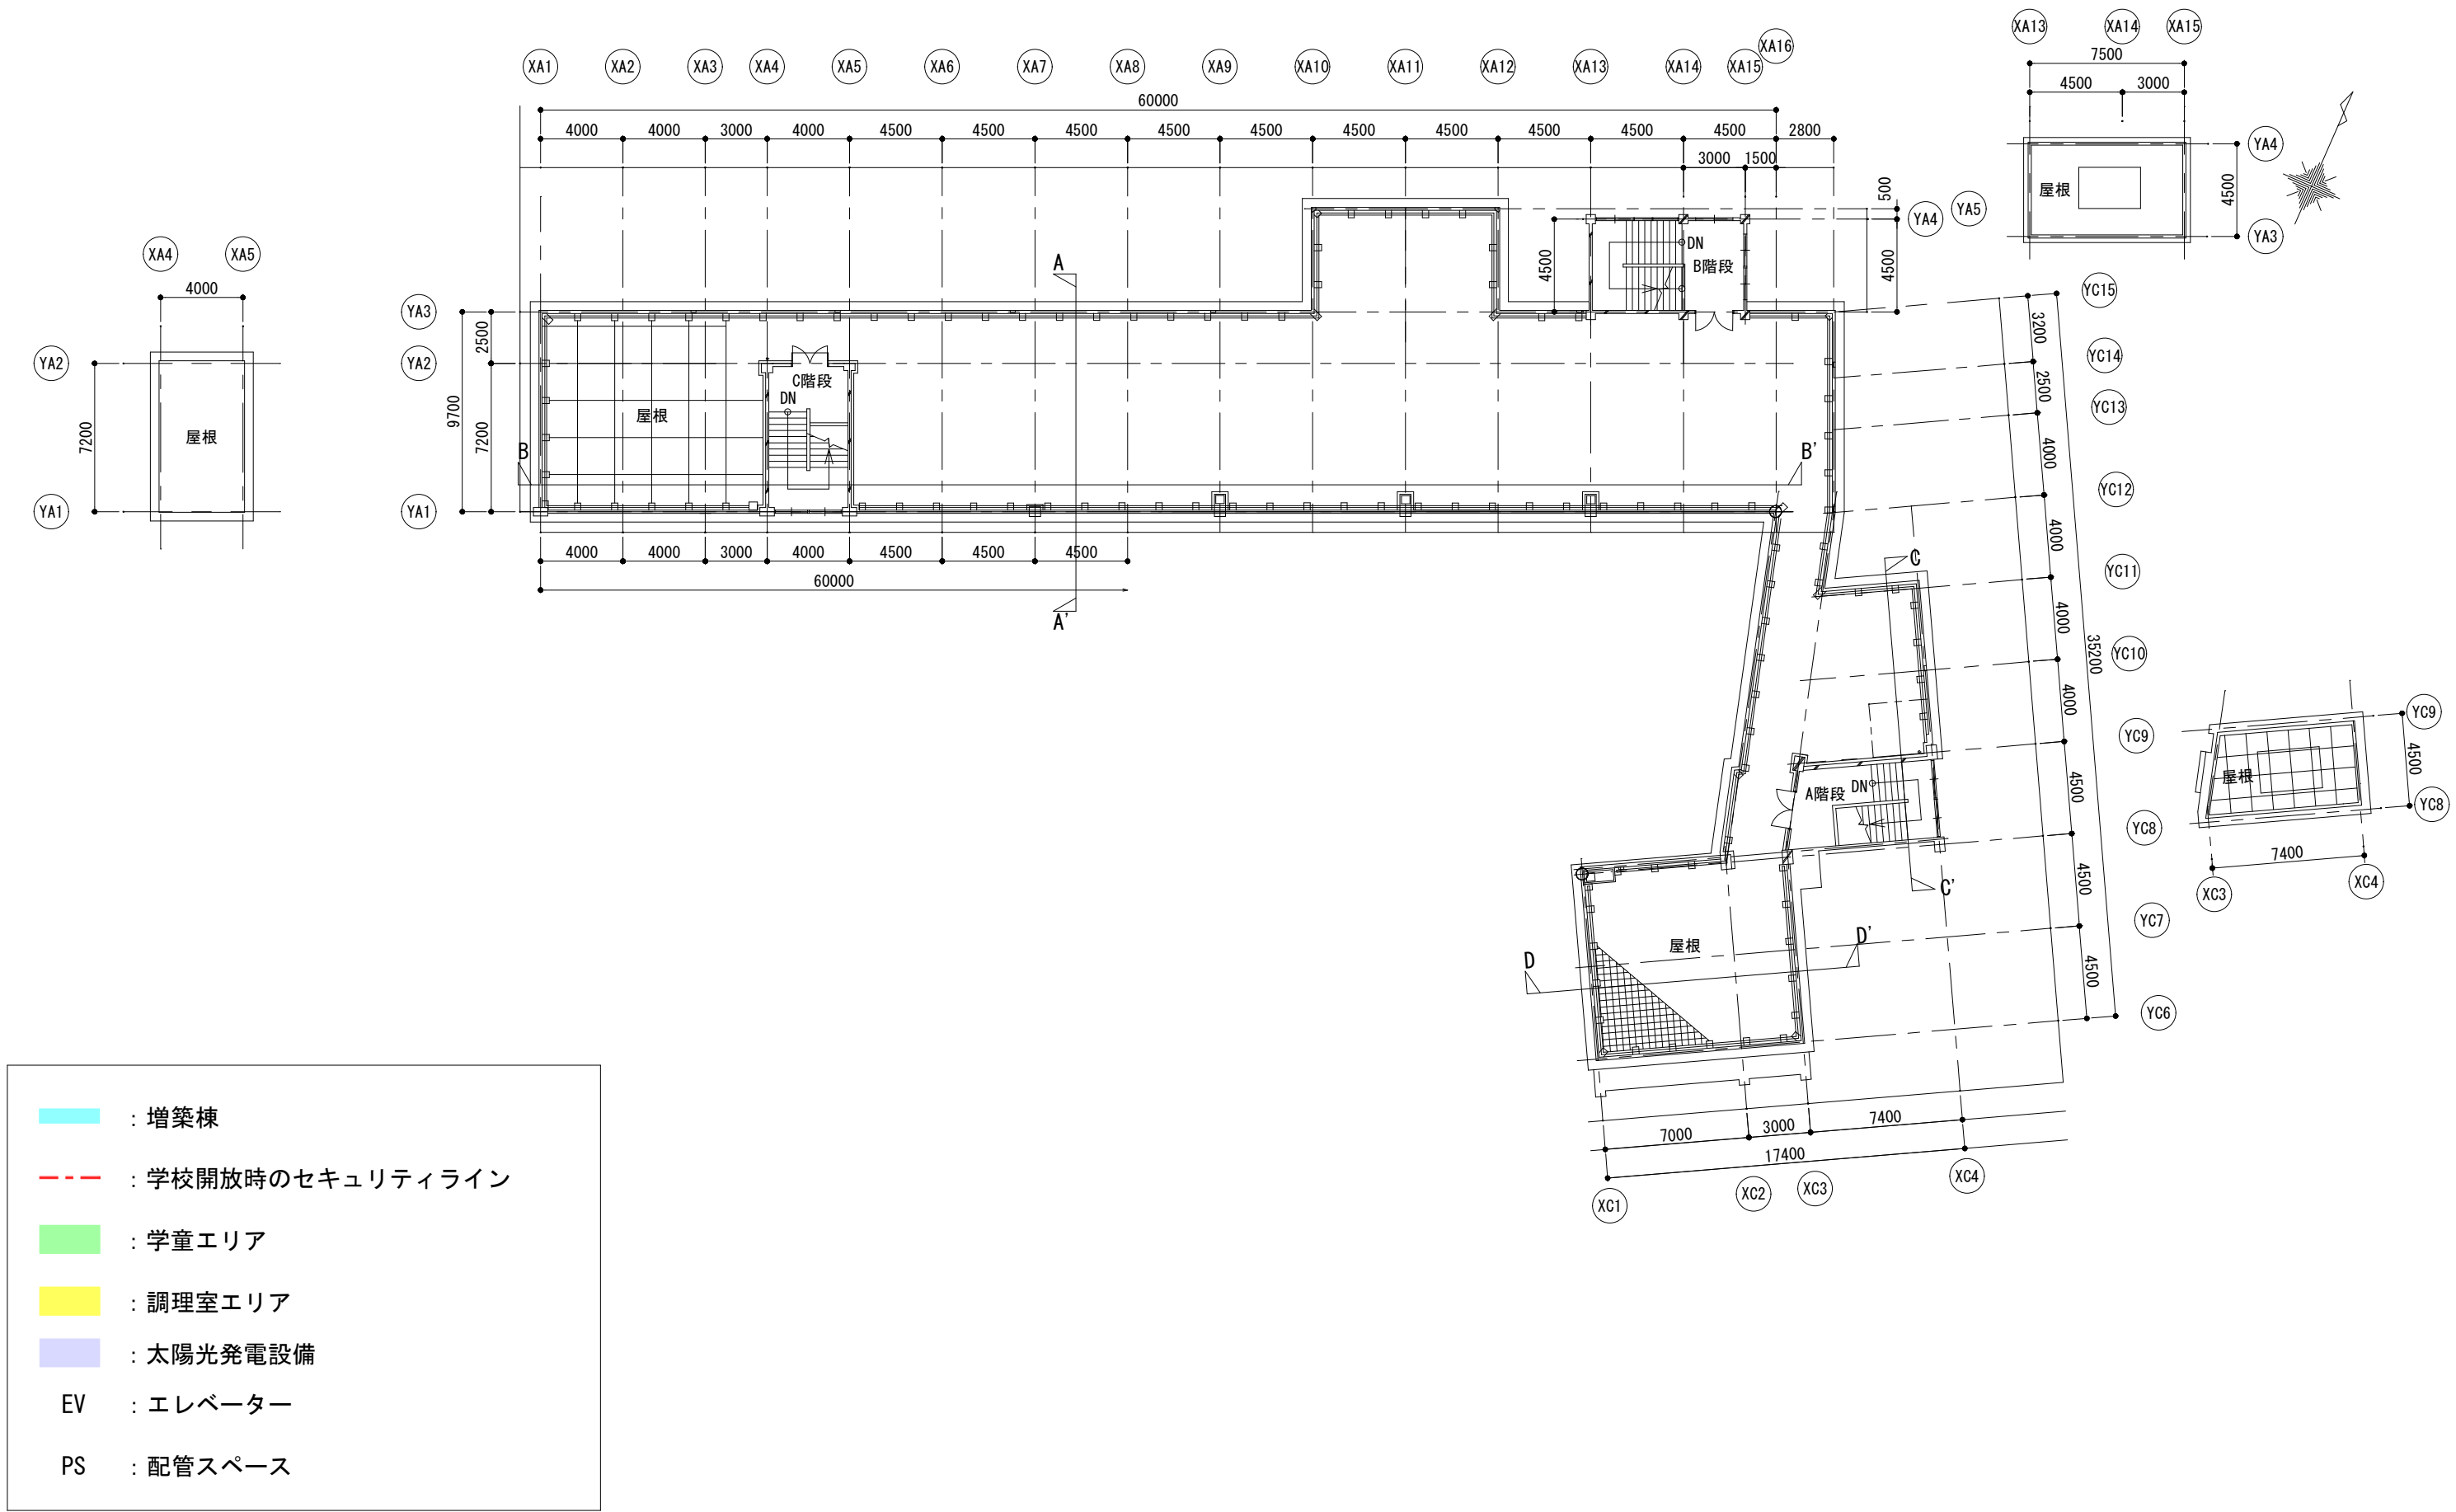


R階平面図 S=1/300

8. 立面图

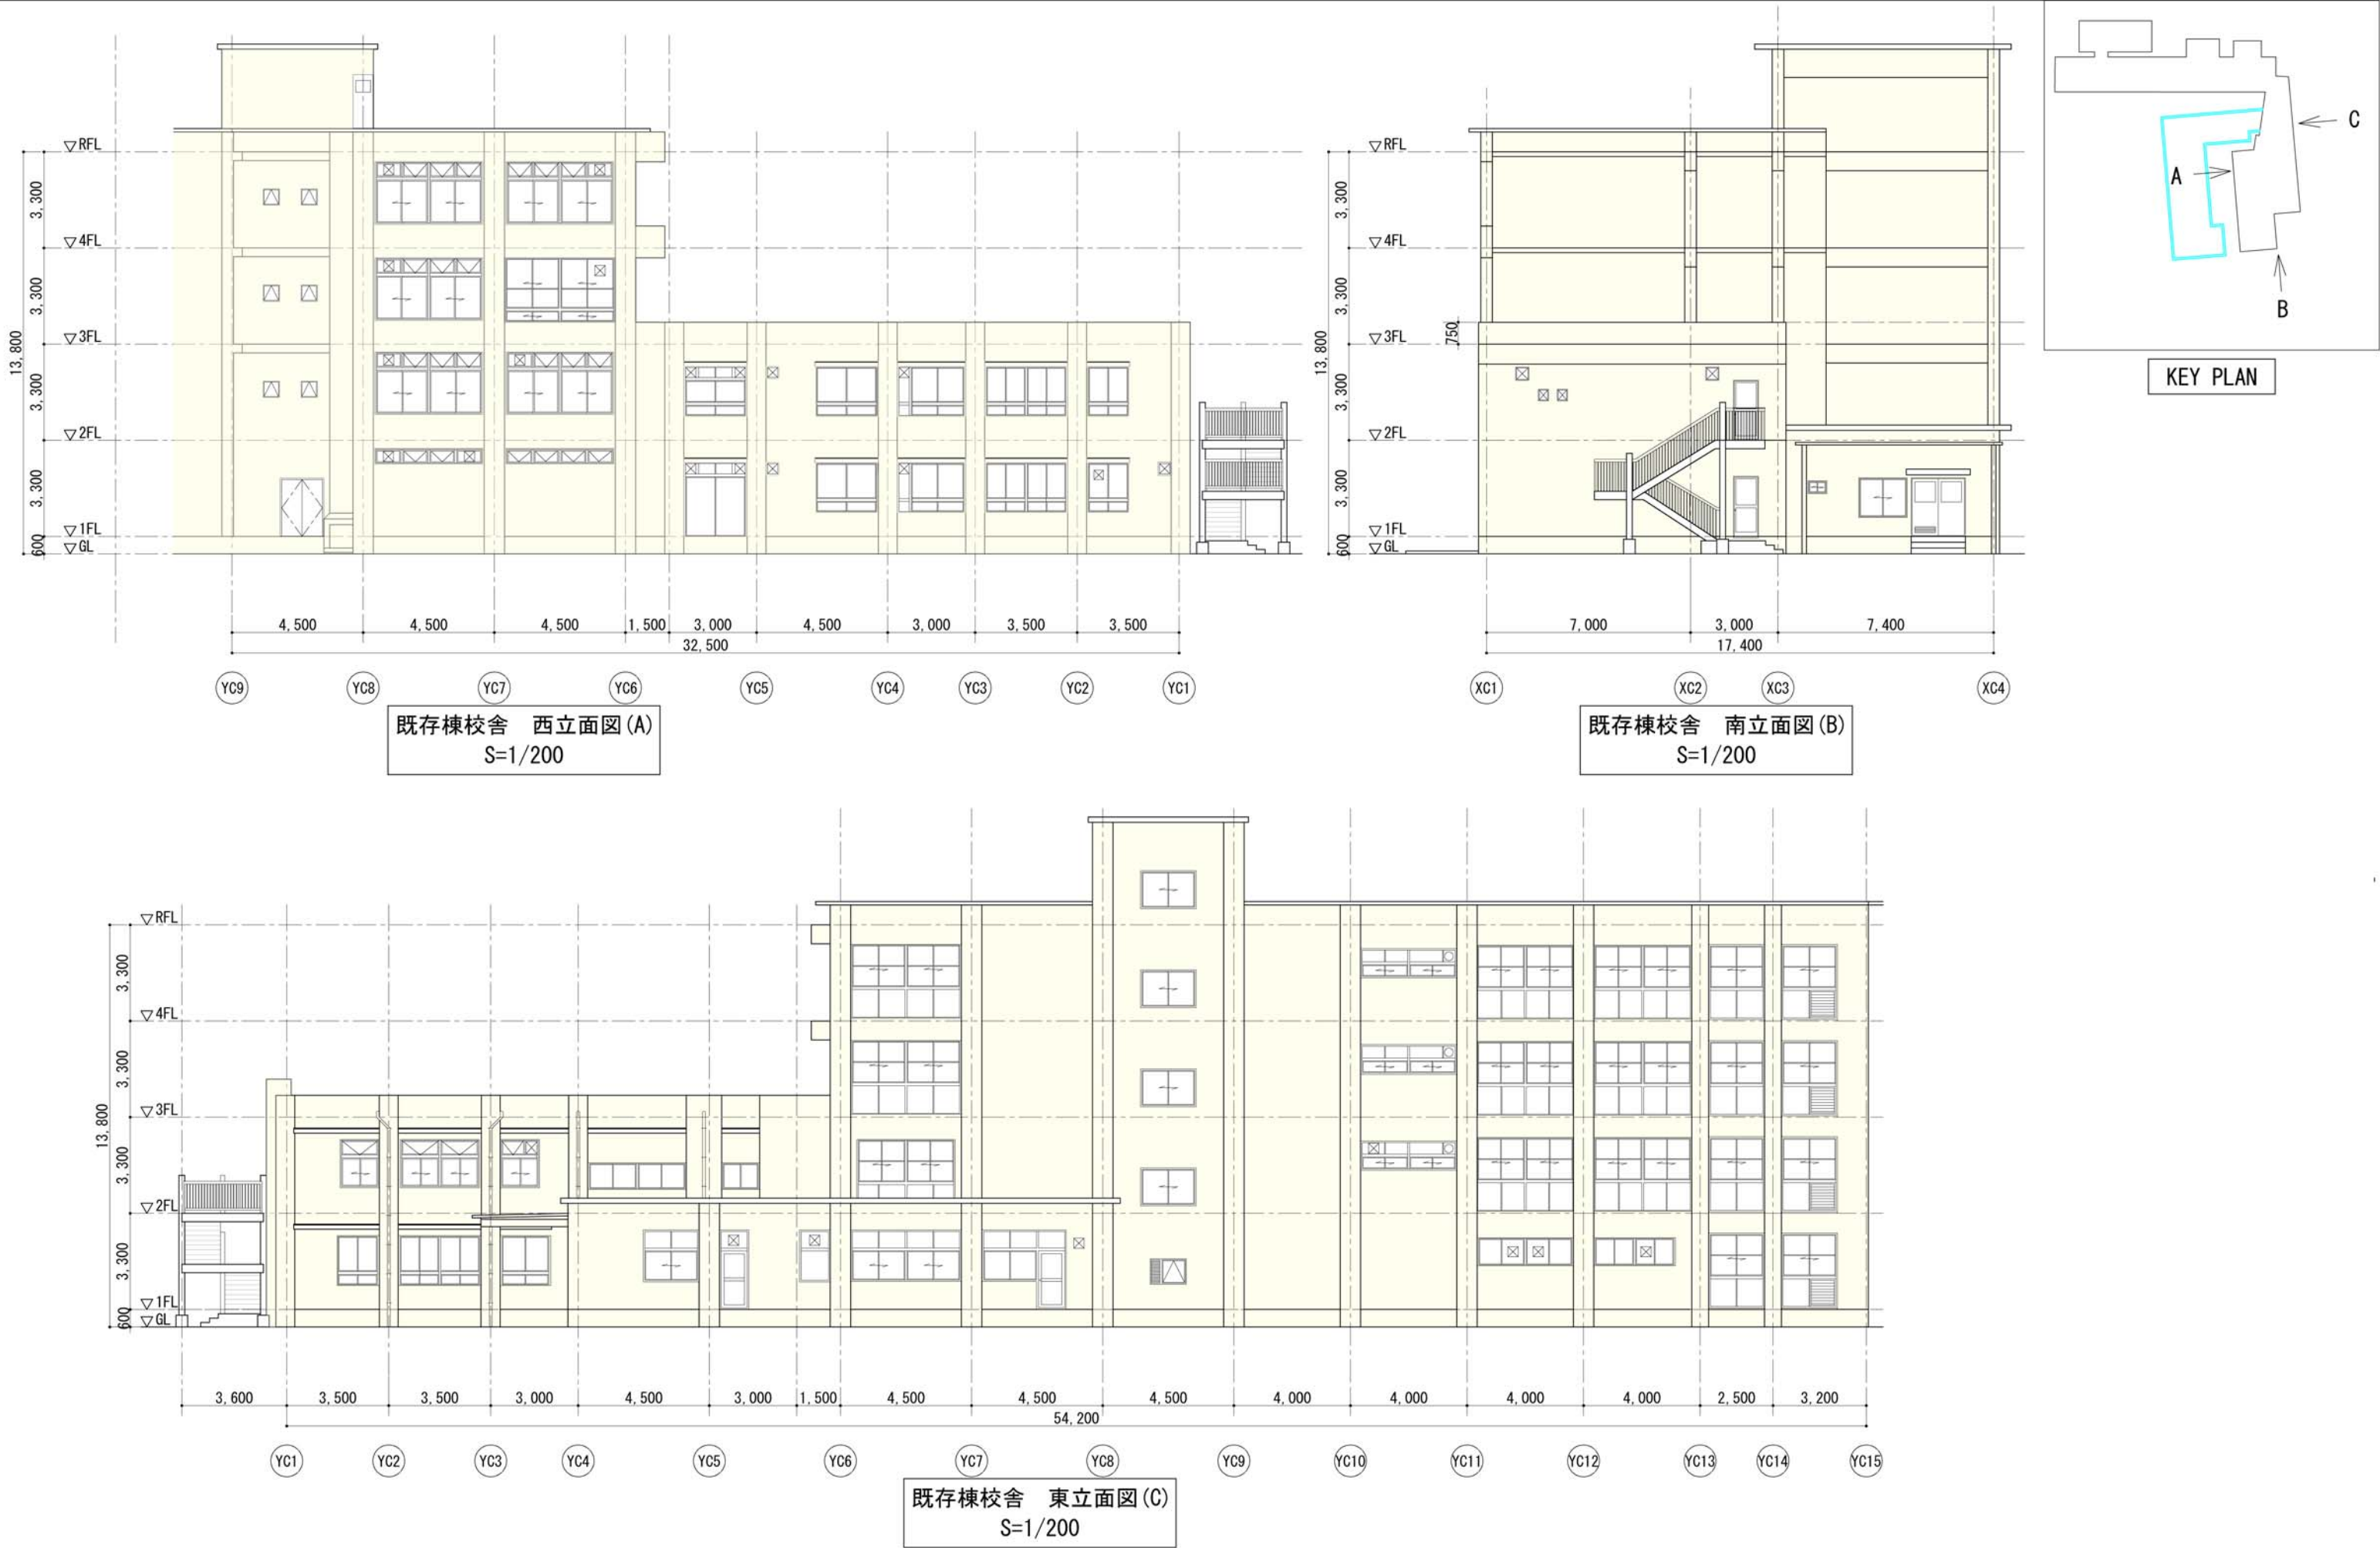





既存棟校舎 北立面図 (D)
S=1/200

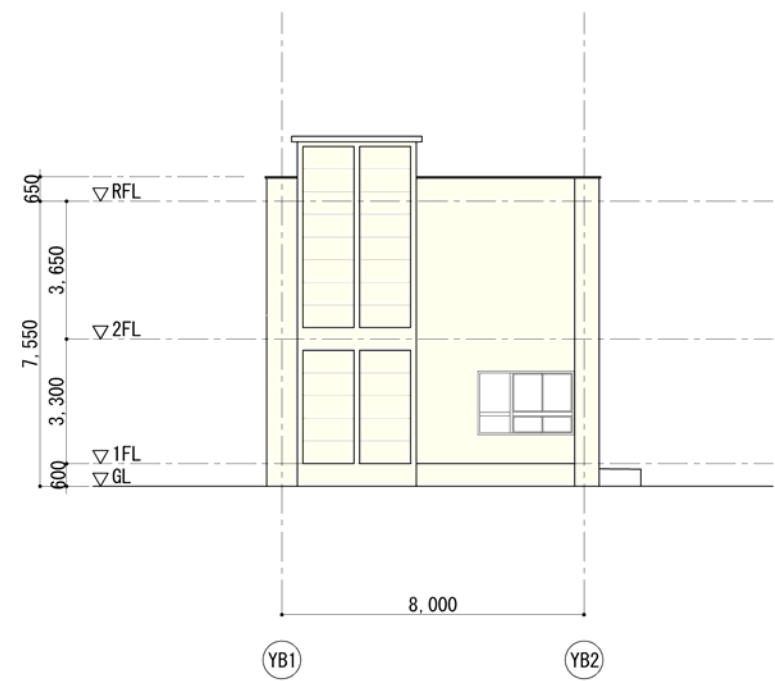


既存棟校舎 東立面図 (E)
S=1/200

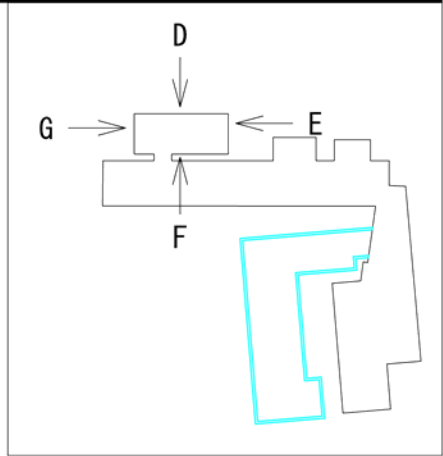

KEY PLAN

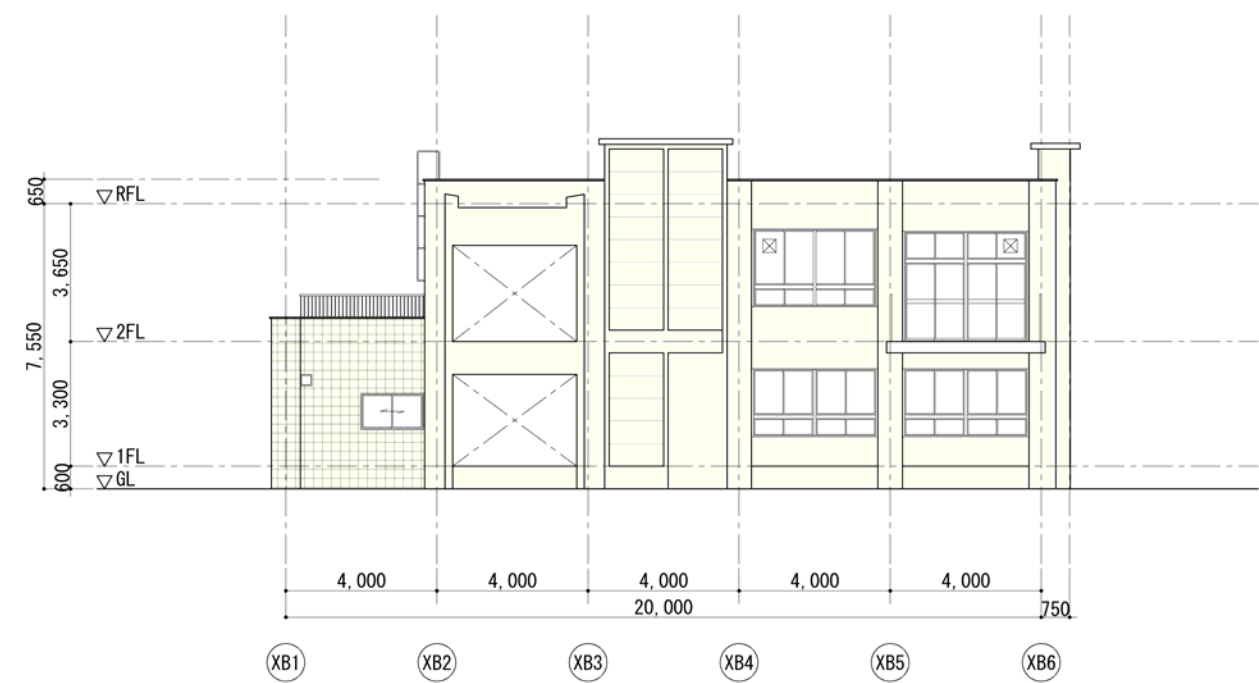

既存棟校舎 南立面図 (F)
S=1/200

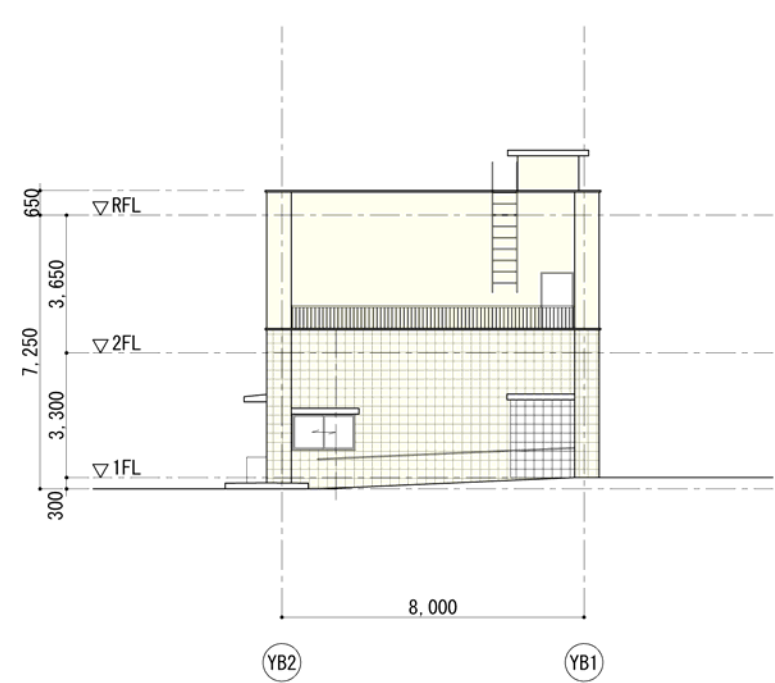


既存棟校舎 西立面図 (G)
S=1/200

8. 立面图





既存棟校舎 南立面图 (H)
S=1/200

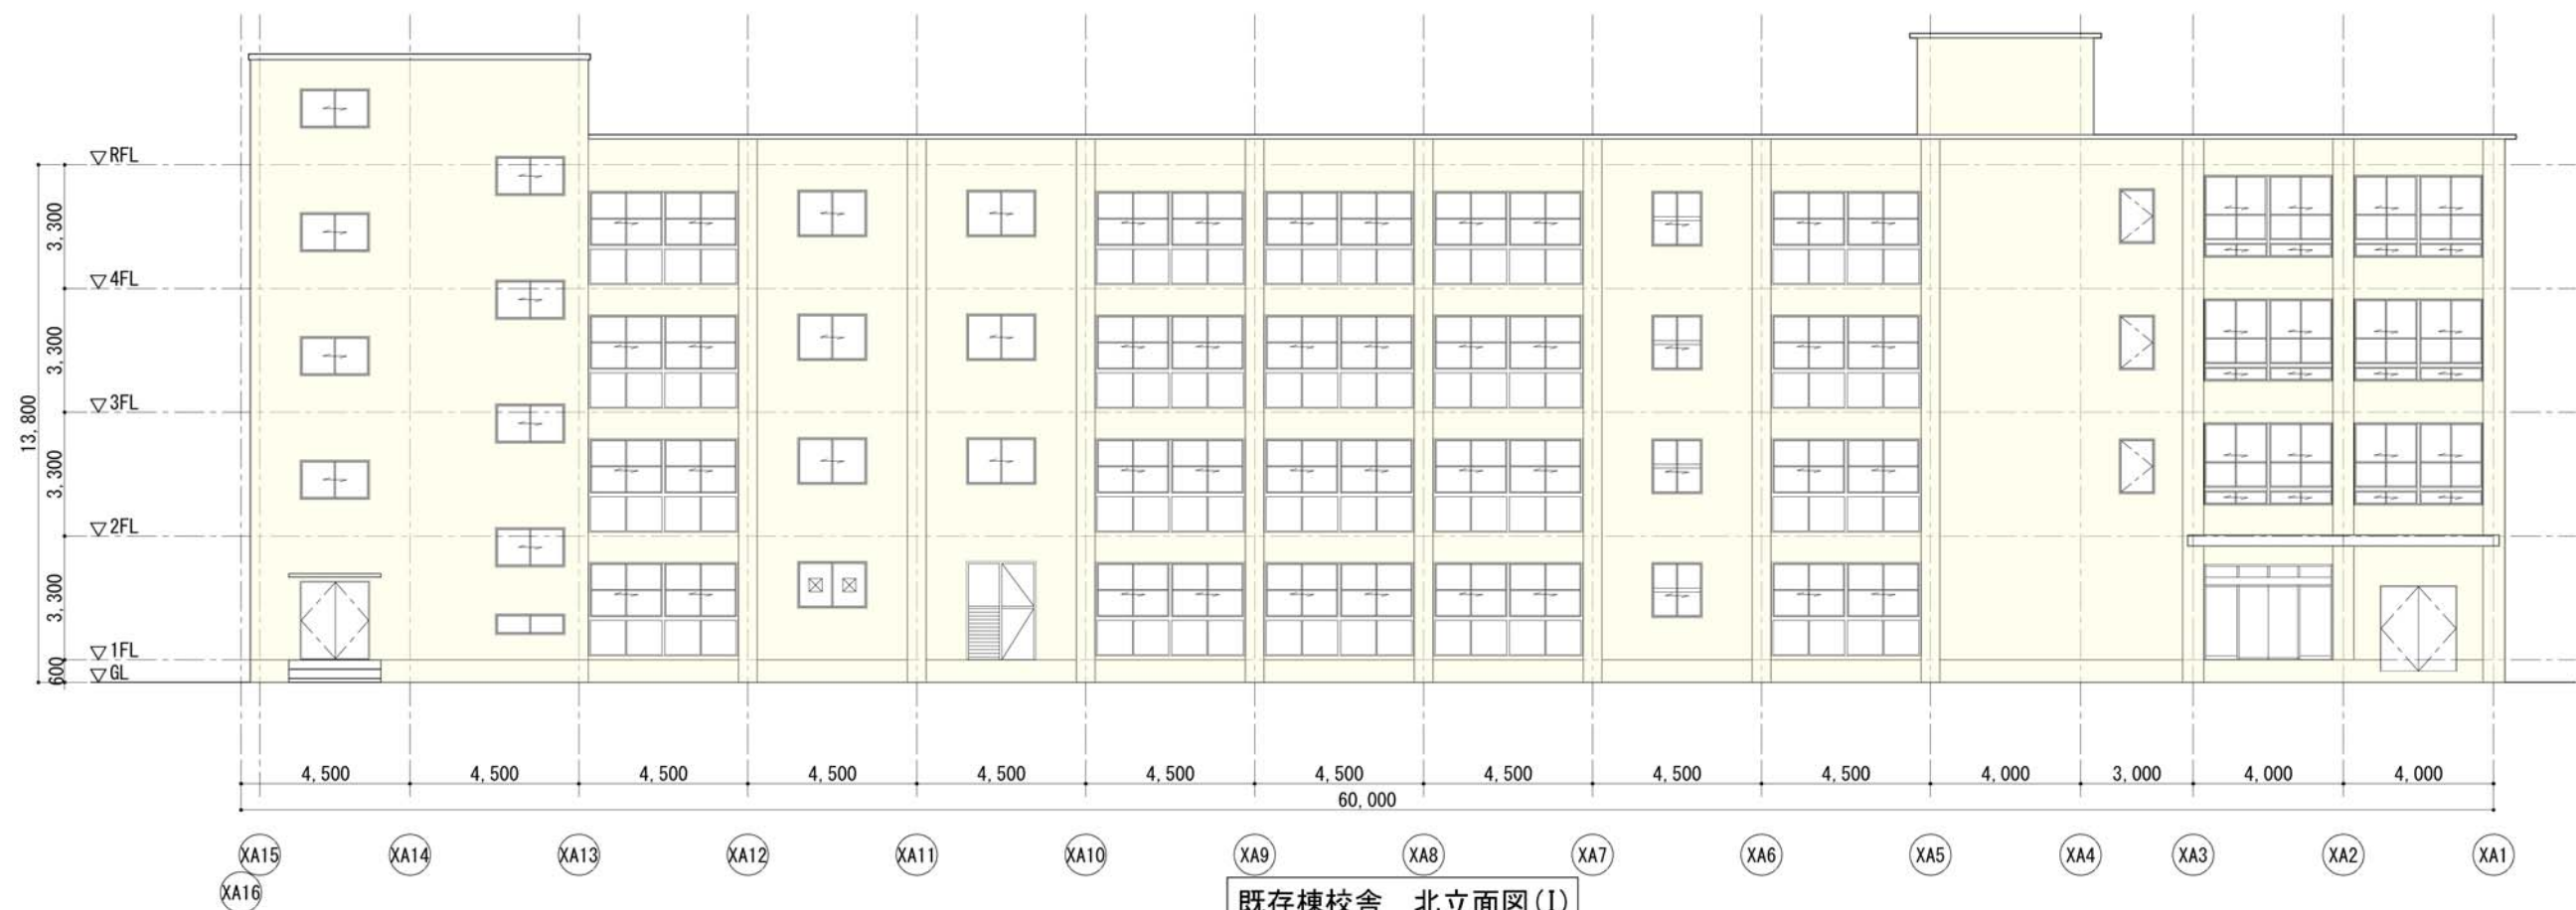



既存棟校舎 北立面图 (I)
S=1/200

8. 立面図

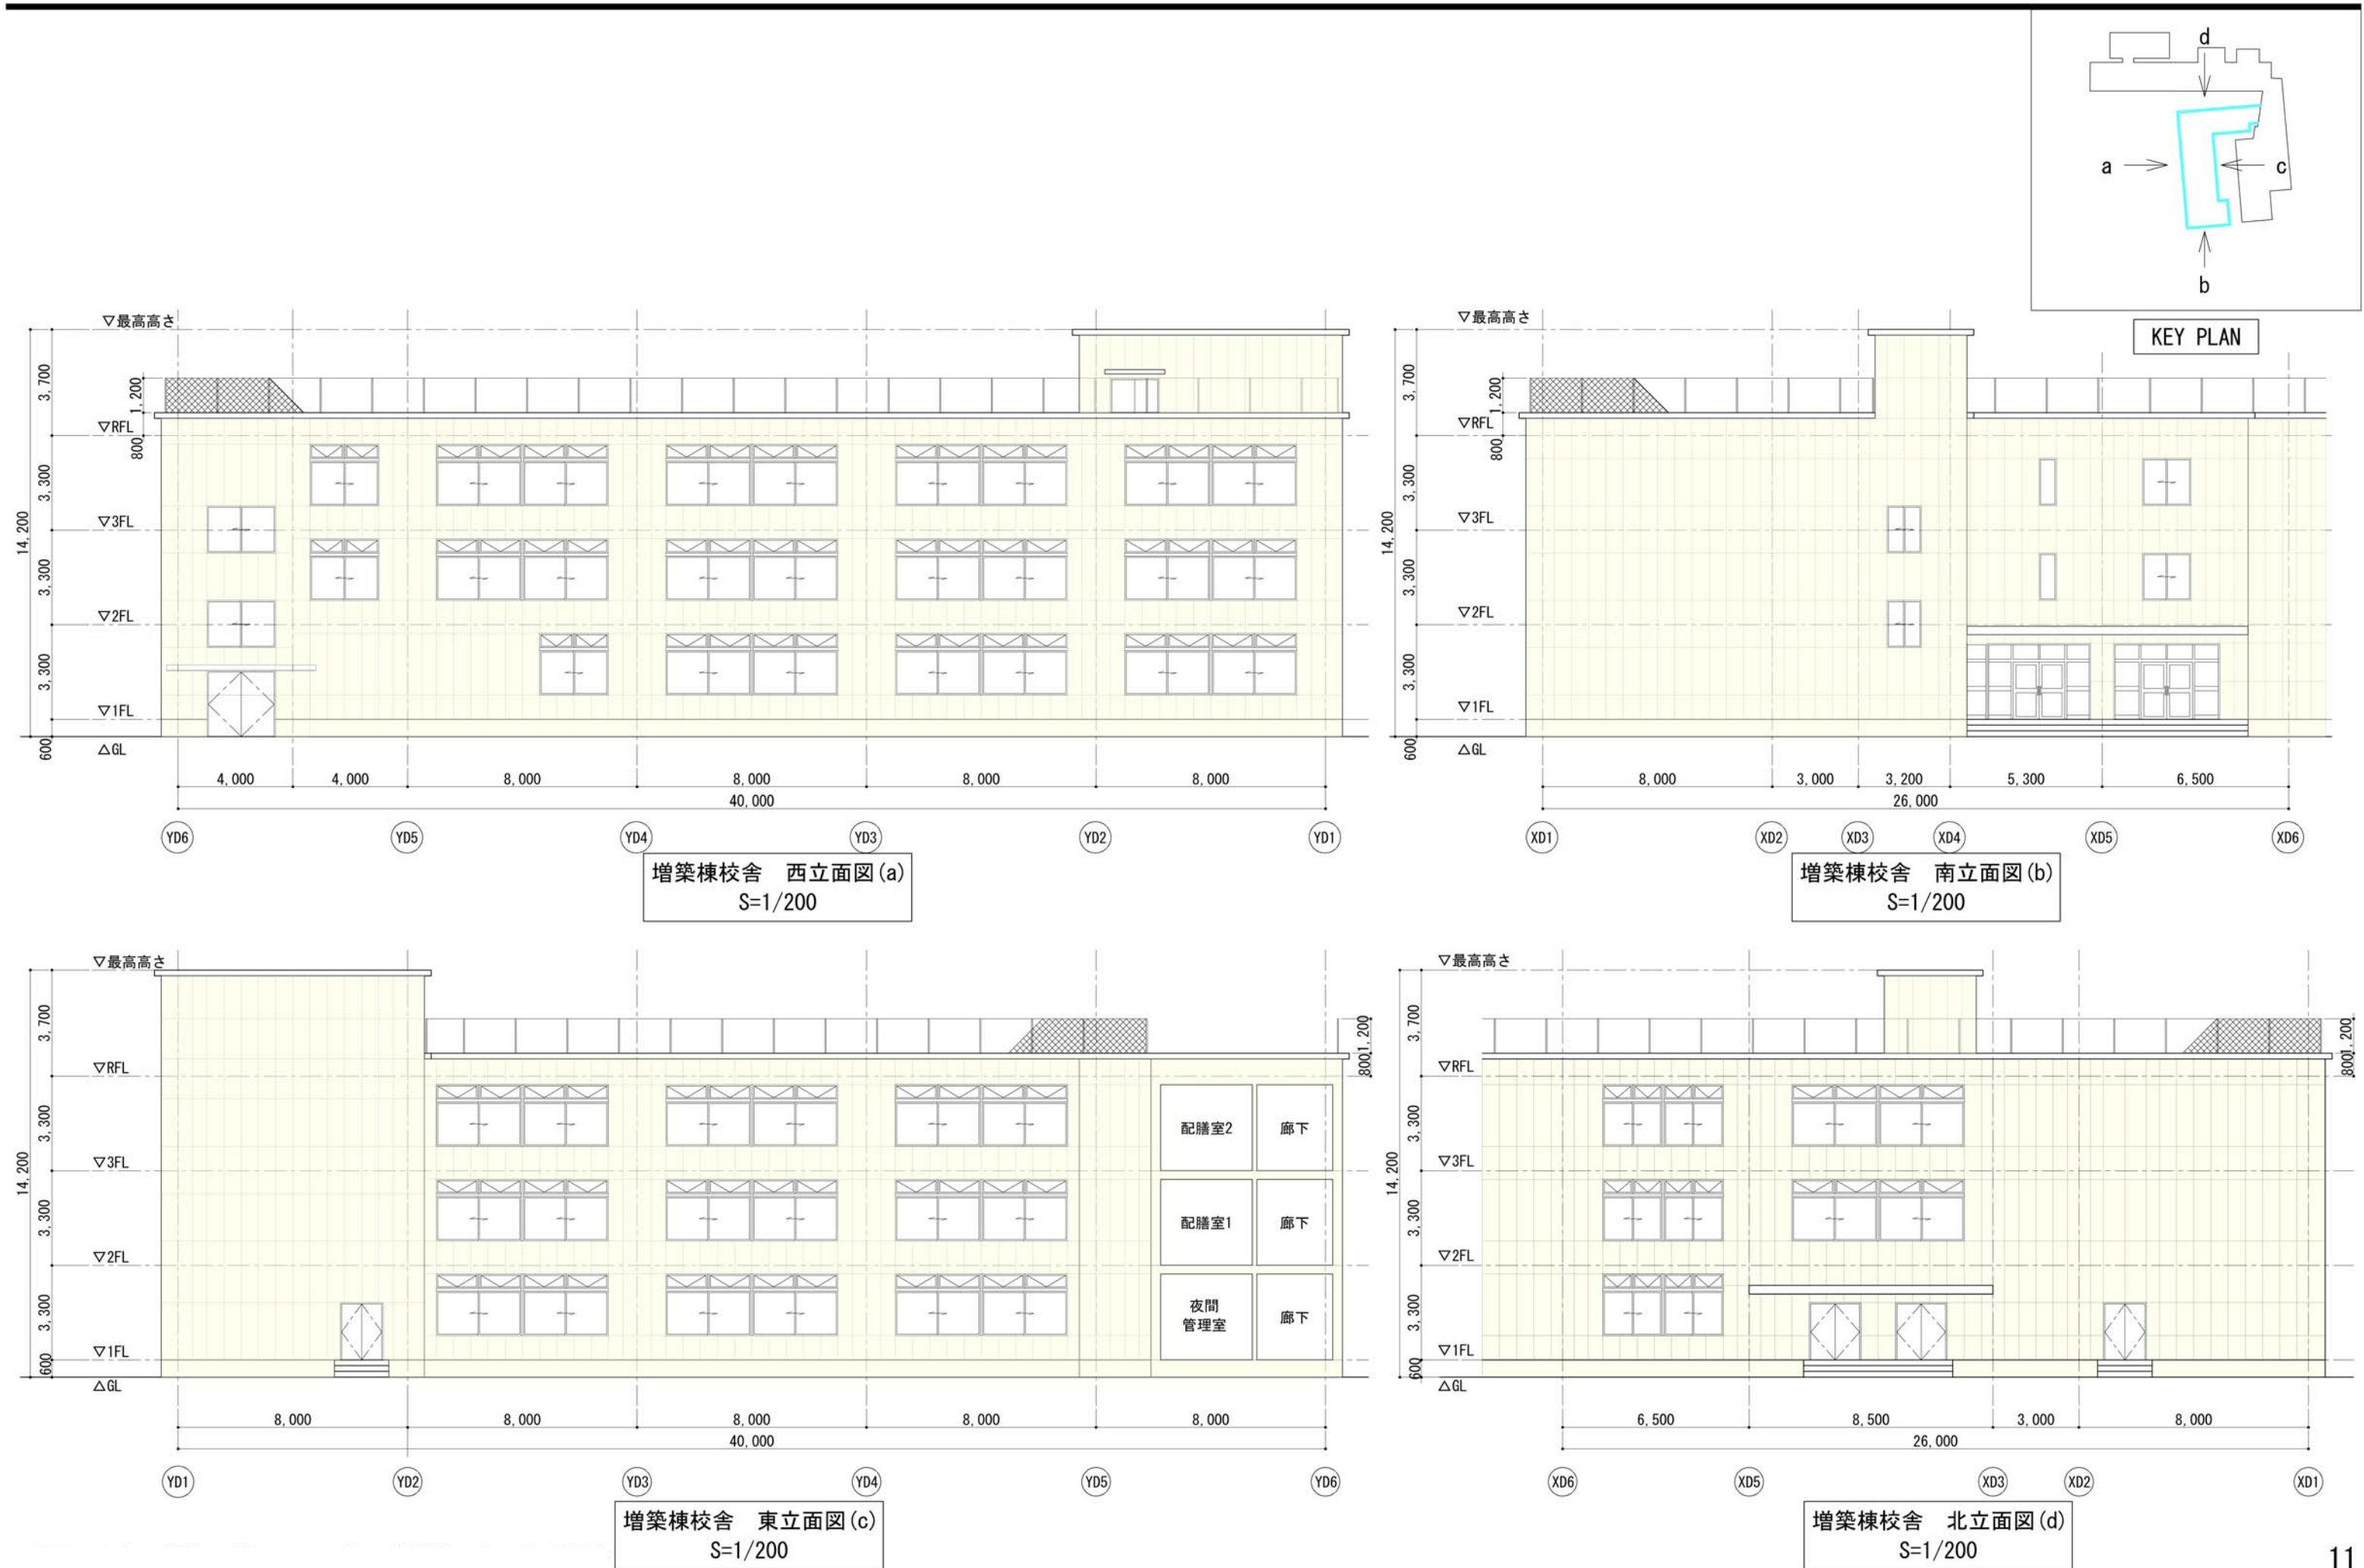


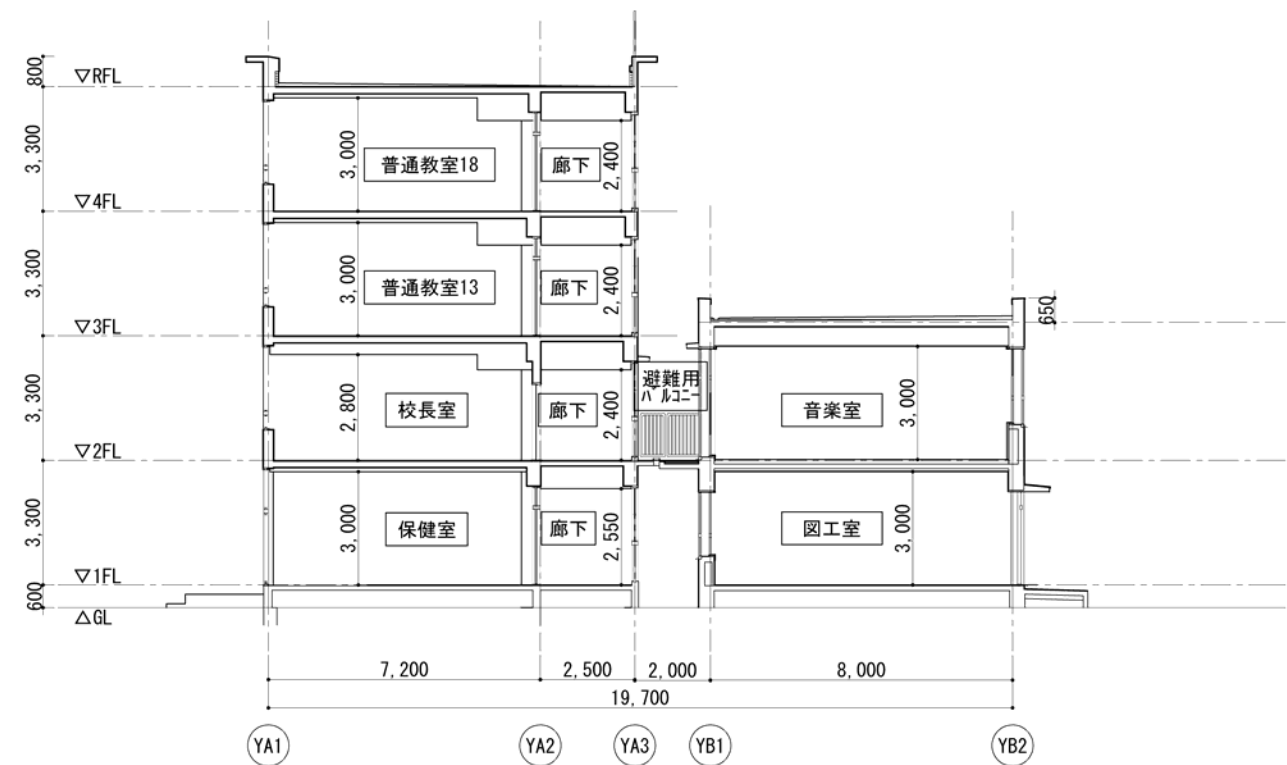


既存棟校舎 A-A' 断面図
S=1/200

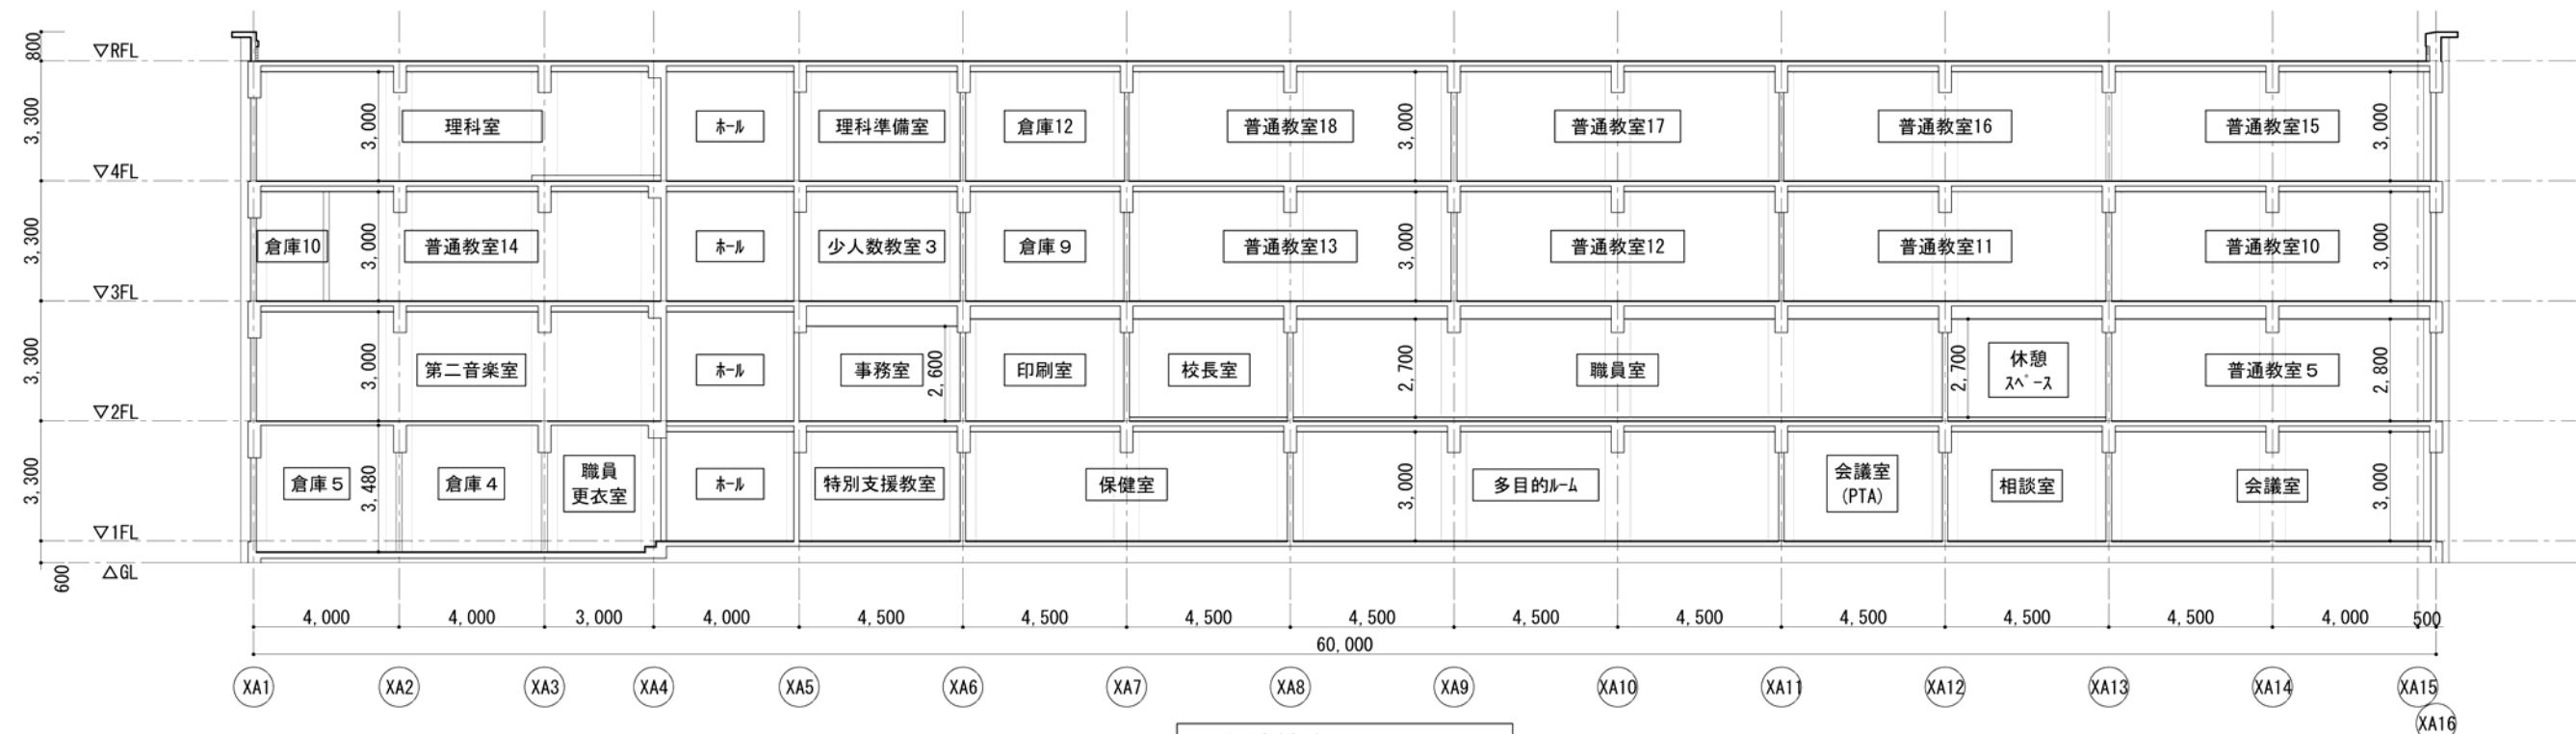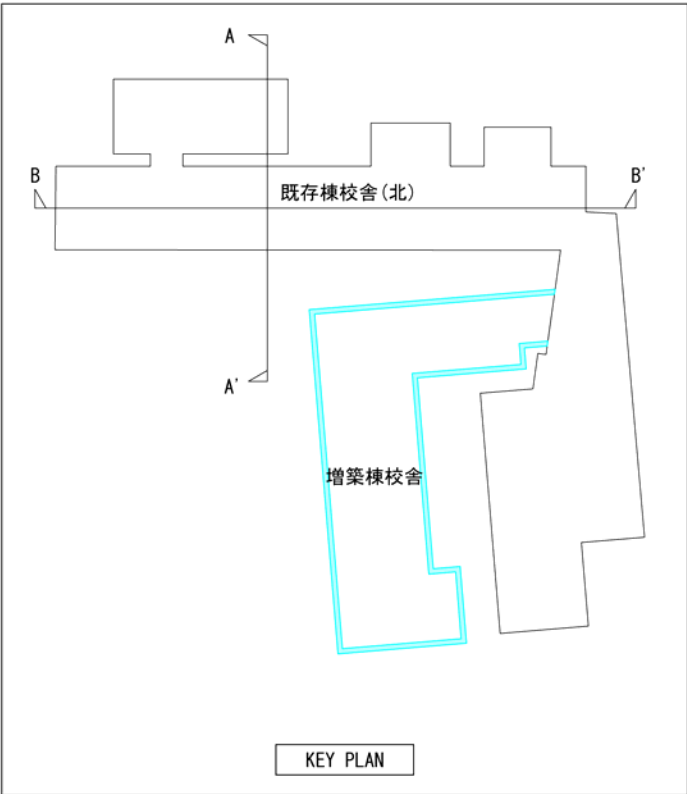


既存棟校舎 B-B' 断面図
S=1/200

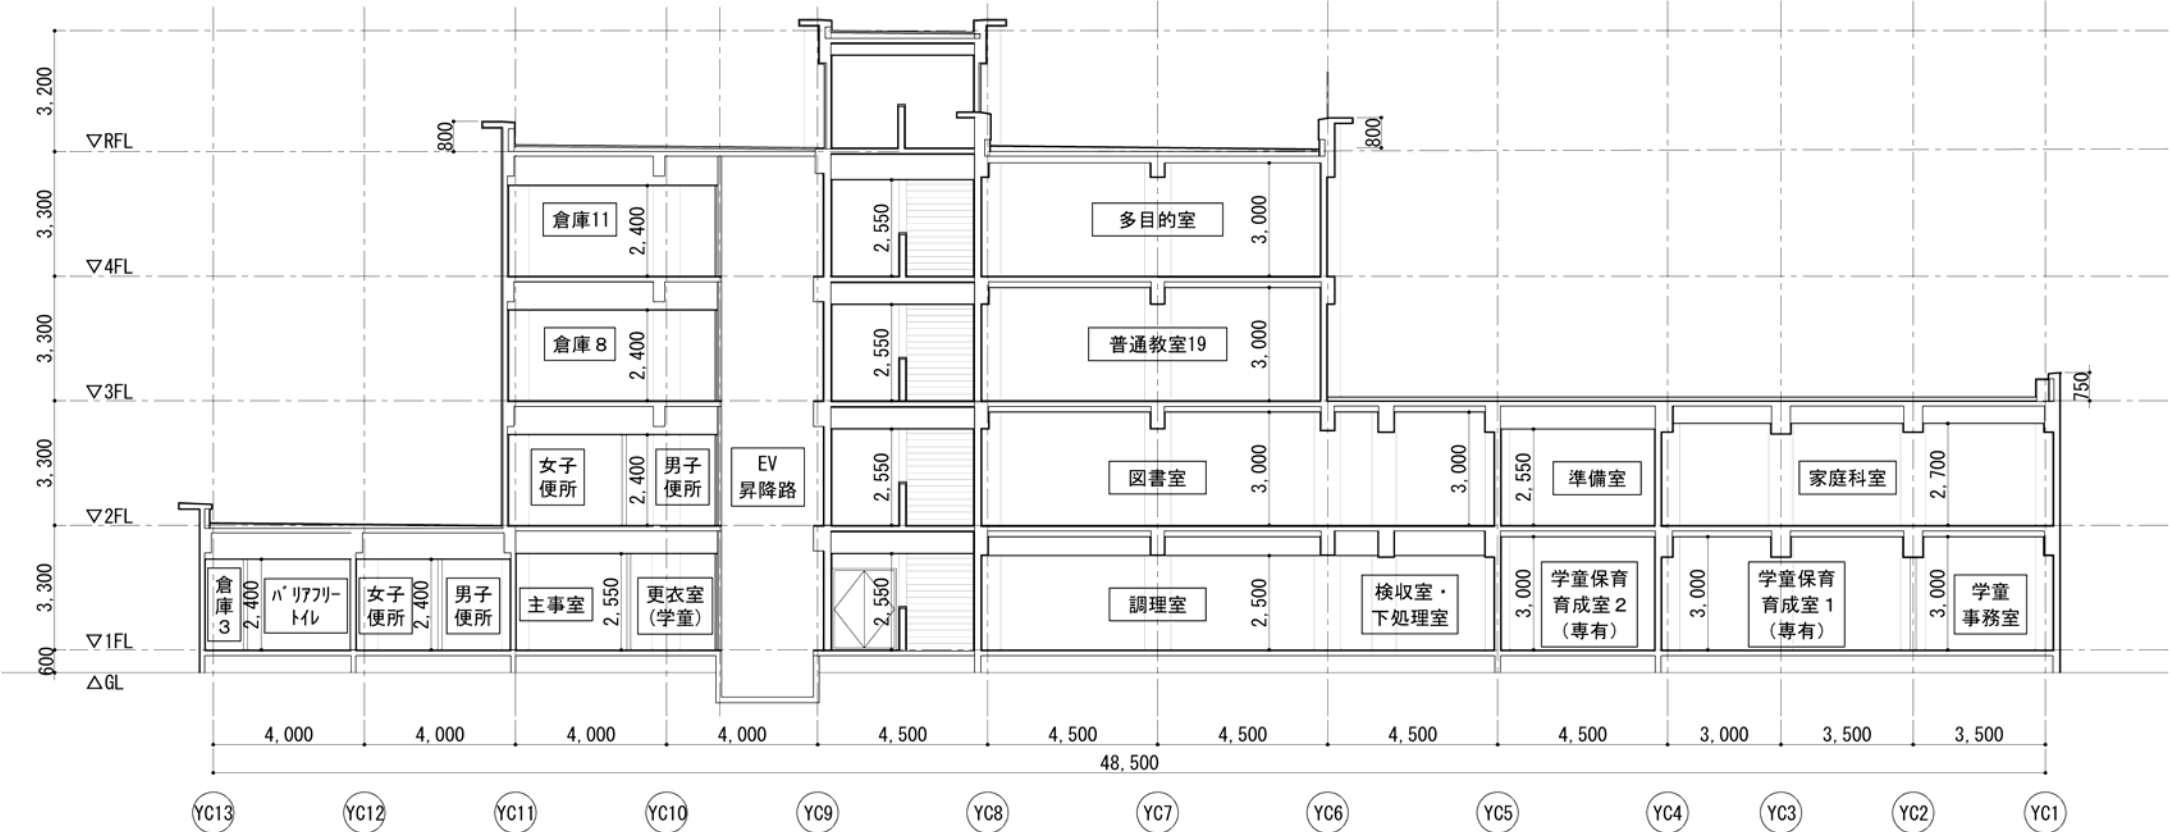


既存棟校舎 C-C' 断面図
S=1/200

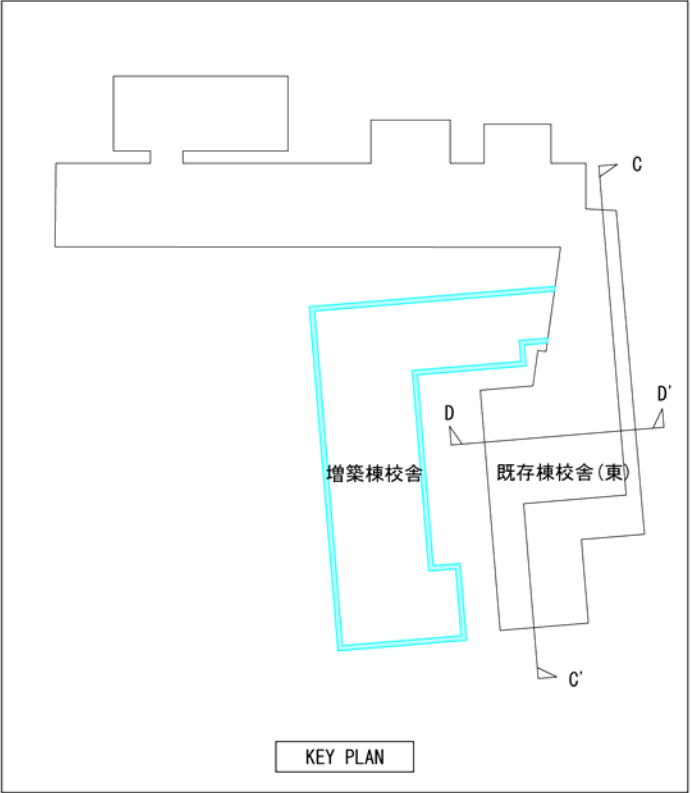


KEY PLAN

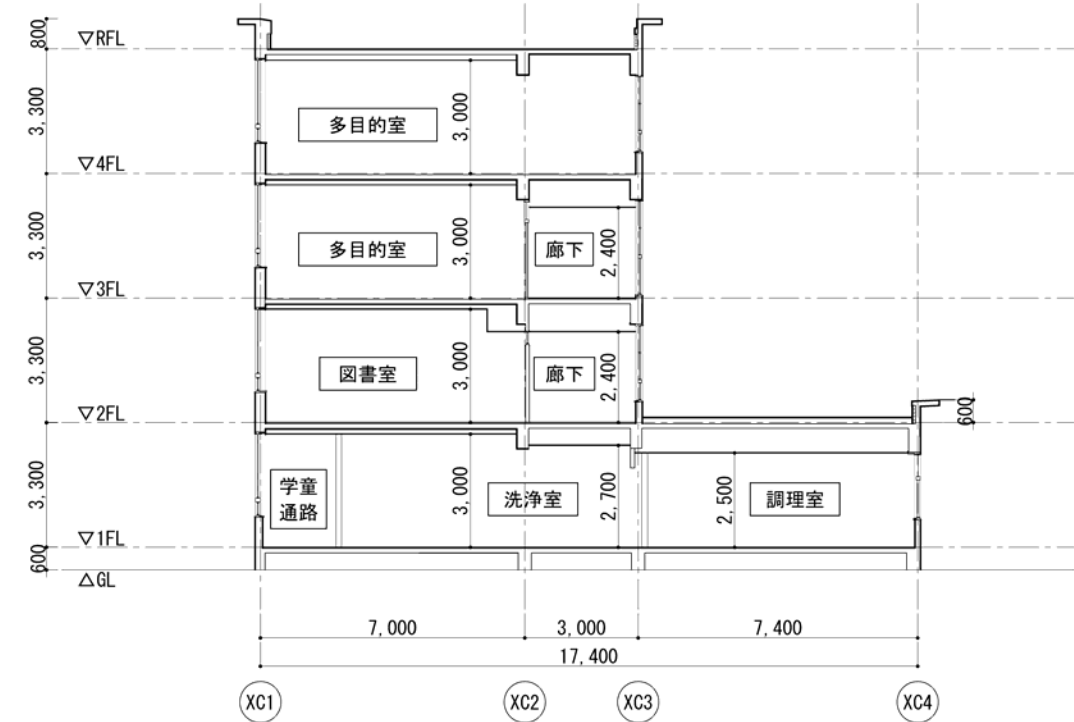


既存棟校舎 D-D' 断面図
S=1/200

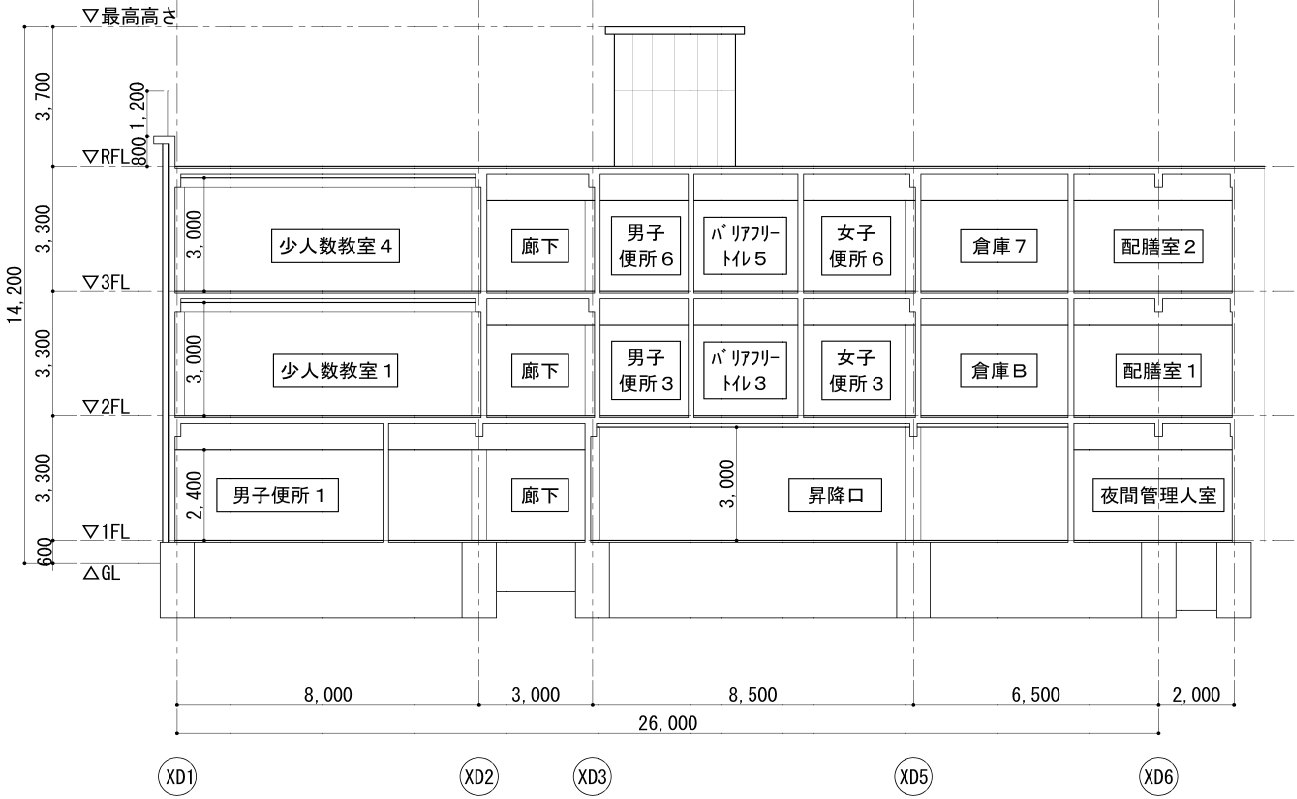

増築棟校舎 E-E' 断面図
S=1/200

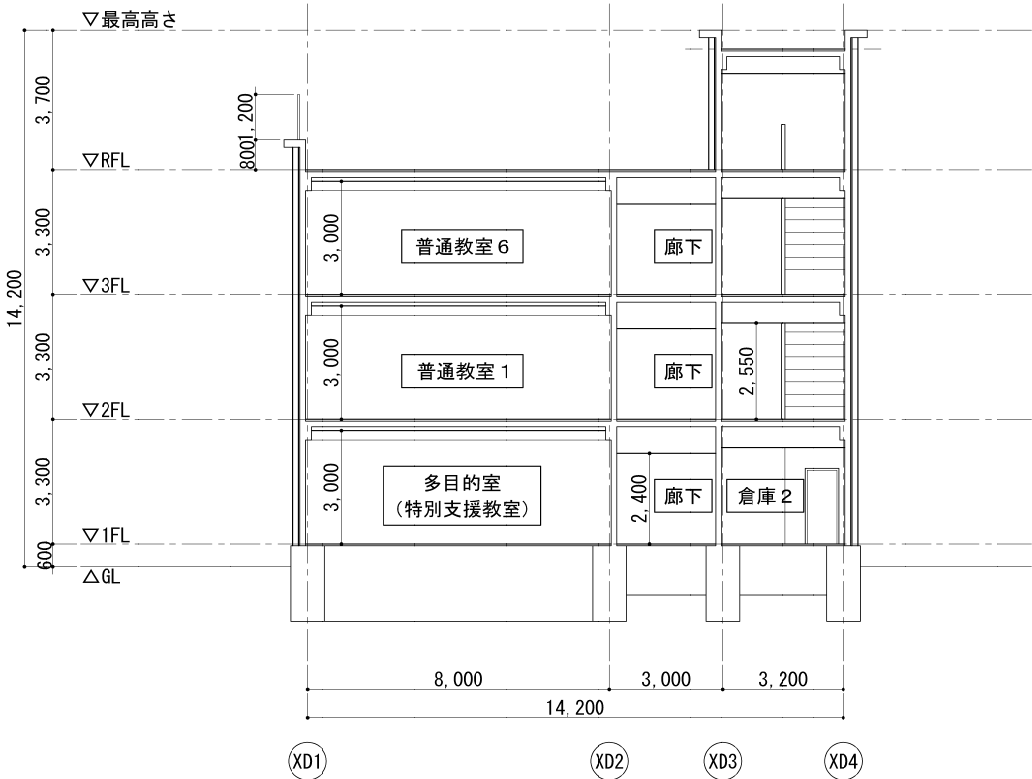

増築棟校舎 F-F' 断面図
S=1/200

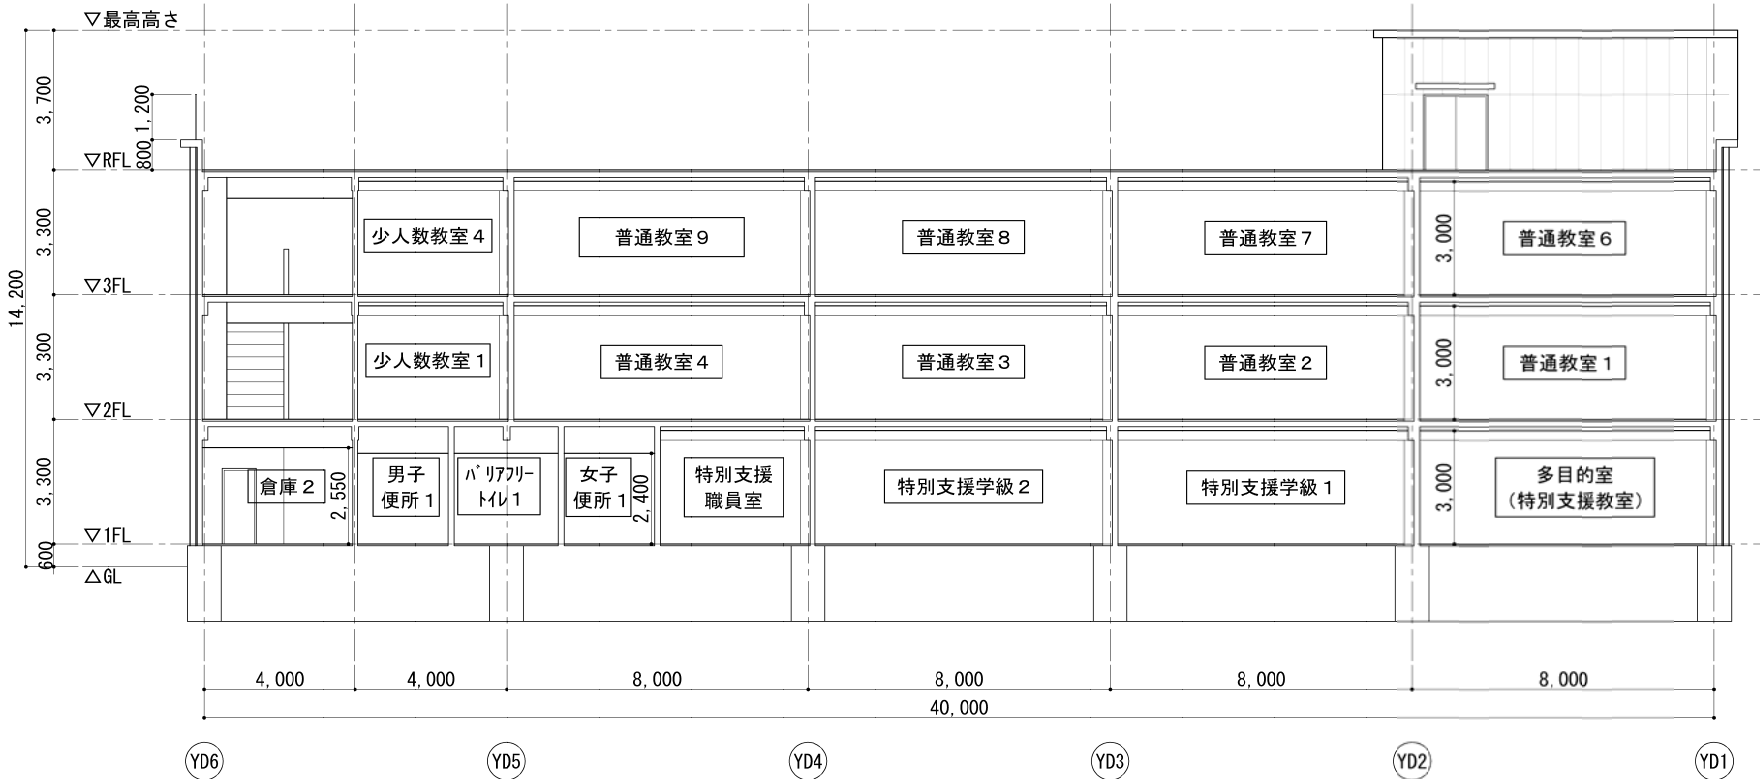

増築棟校舎 G-G' 断面図
S=1/200

