
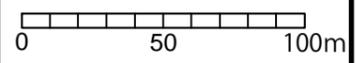


東京都市計画緑地第92号南一丁目緑地
(優先整備区域を表示する図面) 参考図
縮尺式千五百分の一

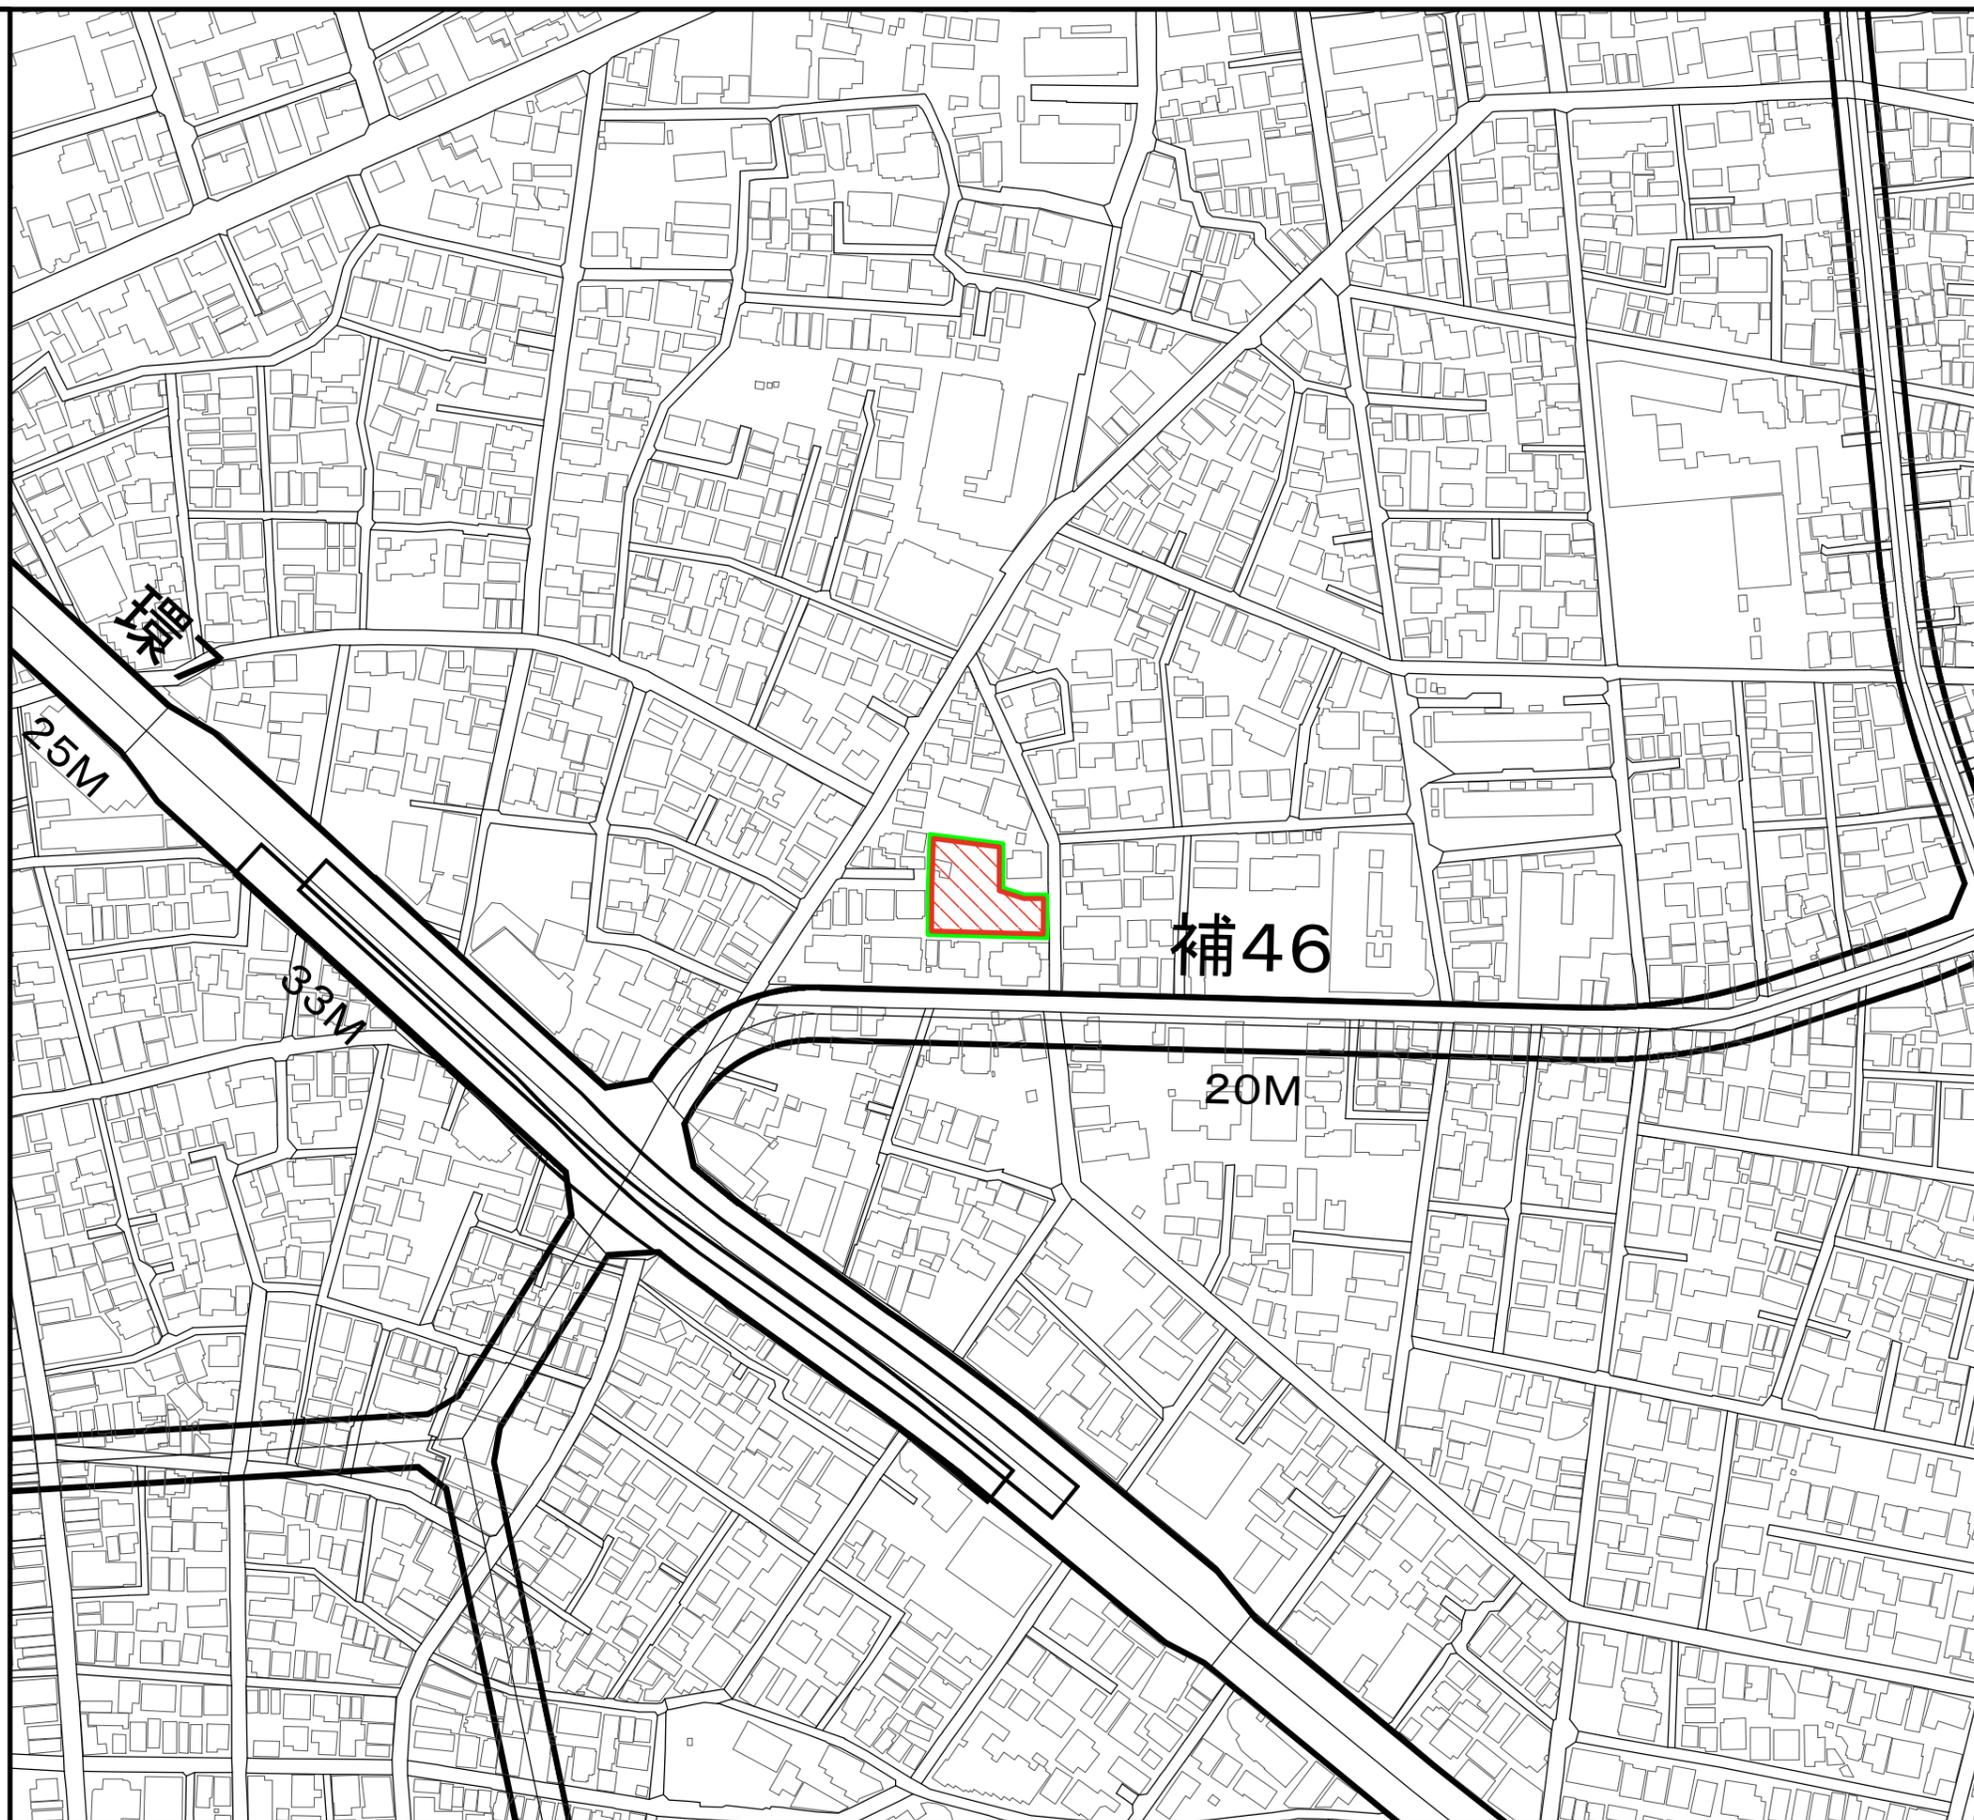

	種別	面積 (ha)
都市計画決定		0.13
開園区域		0
事業促進区域		0
新規事業区域		0.13

この地図は、東京都知事の承認を受けて、東京都縮尺1/2,500の地形図(道路網図)を使用して作成したものである。ただし、計画線は、都市計画道路の計画図から転記したものである。無断複製を禁ず。
(承認番号) 28都市基街都第15号、平成28年5月9日

この背景の地形図は、東京都都市整備局と㈱ミッドマップ東京が著作権を有しています。無断複製を禁ず。
(利用許諾番号) MMT利許第27002号-22、平成28年5月10日