

東京都市計画 第一種市街地再開発事業
上目黒一丁目地区第一種市街地再開発事業

計画図(1)区域図



〔目黒区決定〕



東京都市計画 第一種市街地再開発事業
上目黒一丁目地区第一種市街地再開発事業

計画図 (2) 公共施設配置及び街区配置図


〔目黒区決定〕

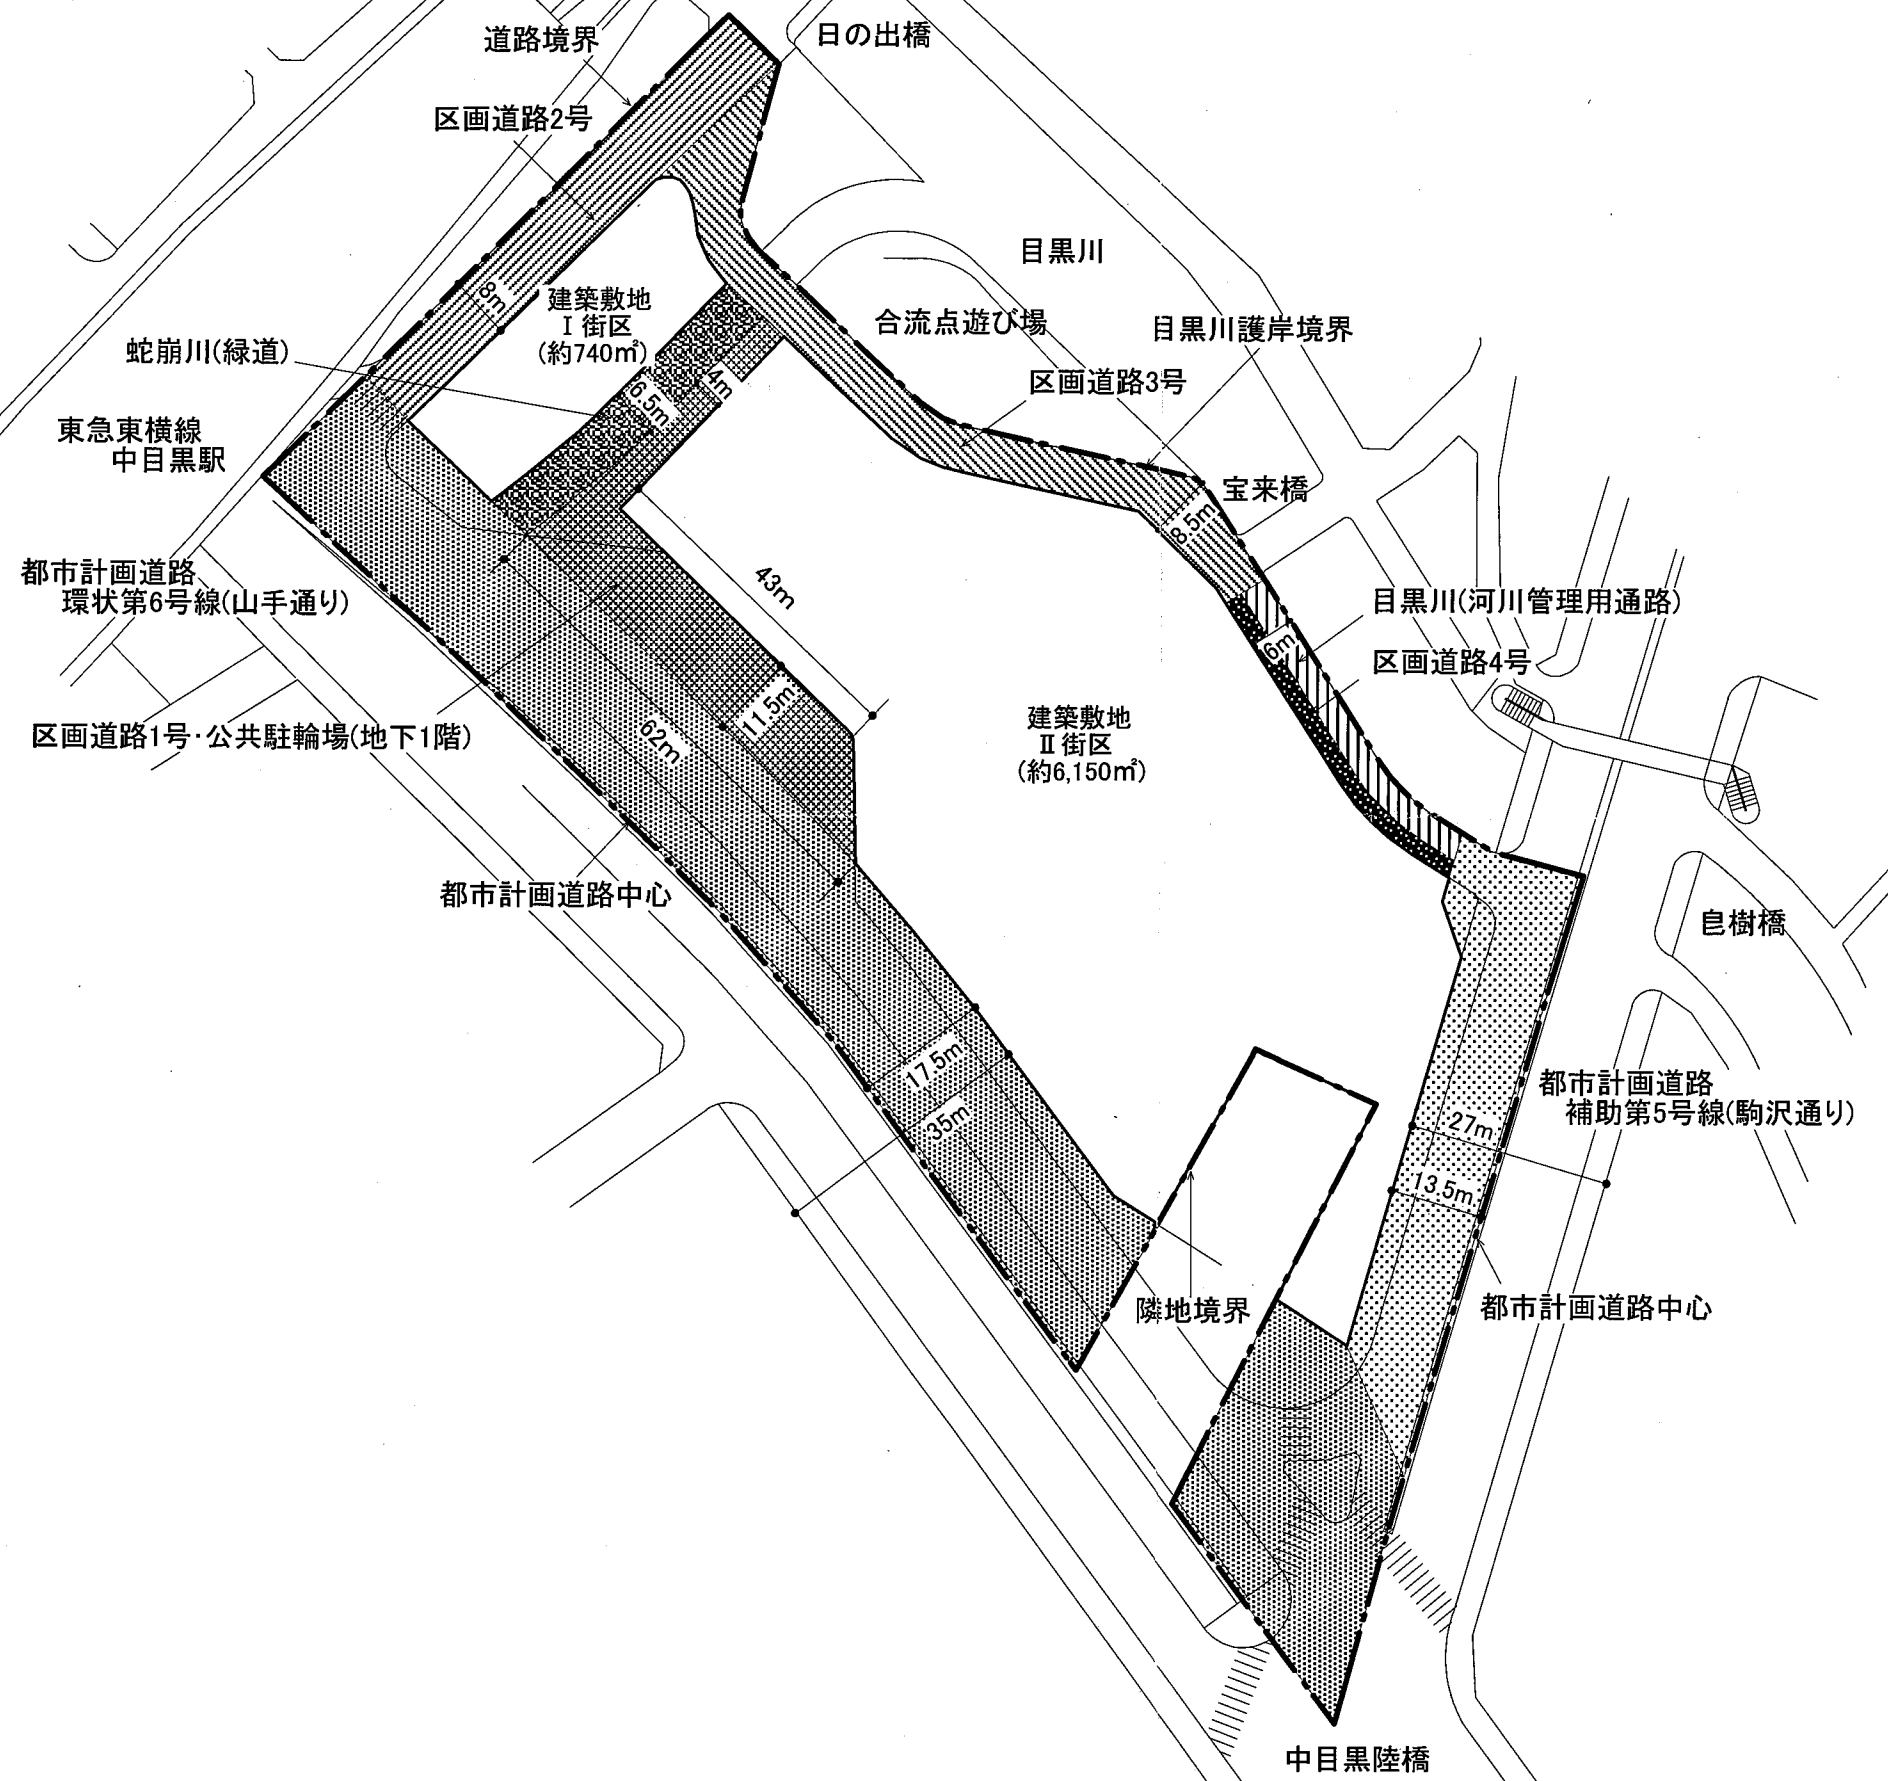
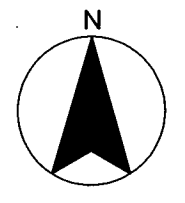


凡 例

- 施行区域 (約 1.4ha)
- 建築敷地
- 都市計画道路 環状6号線
- 都市計画道路 補助5号線
- 区画道路1号
公共駐輪場 (地下1階)
- 区画道路2号
- 区画道路3号
- 区画道路4号
- 目黒川(河川管理用通路)
- 蛇崩川(緑道)


S=1:1,000

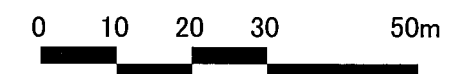

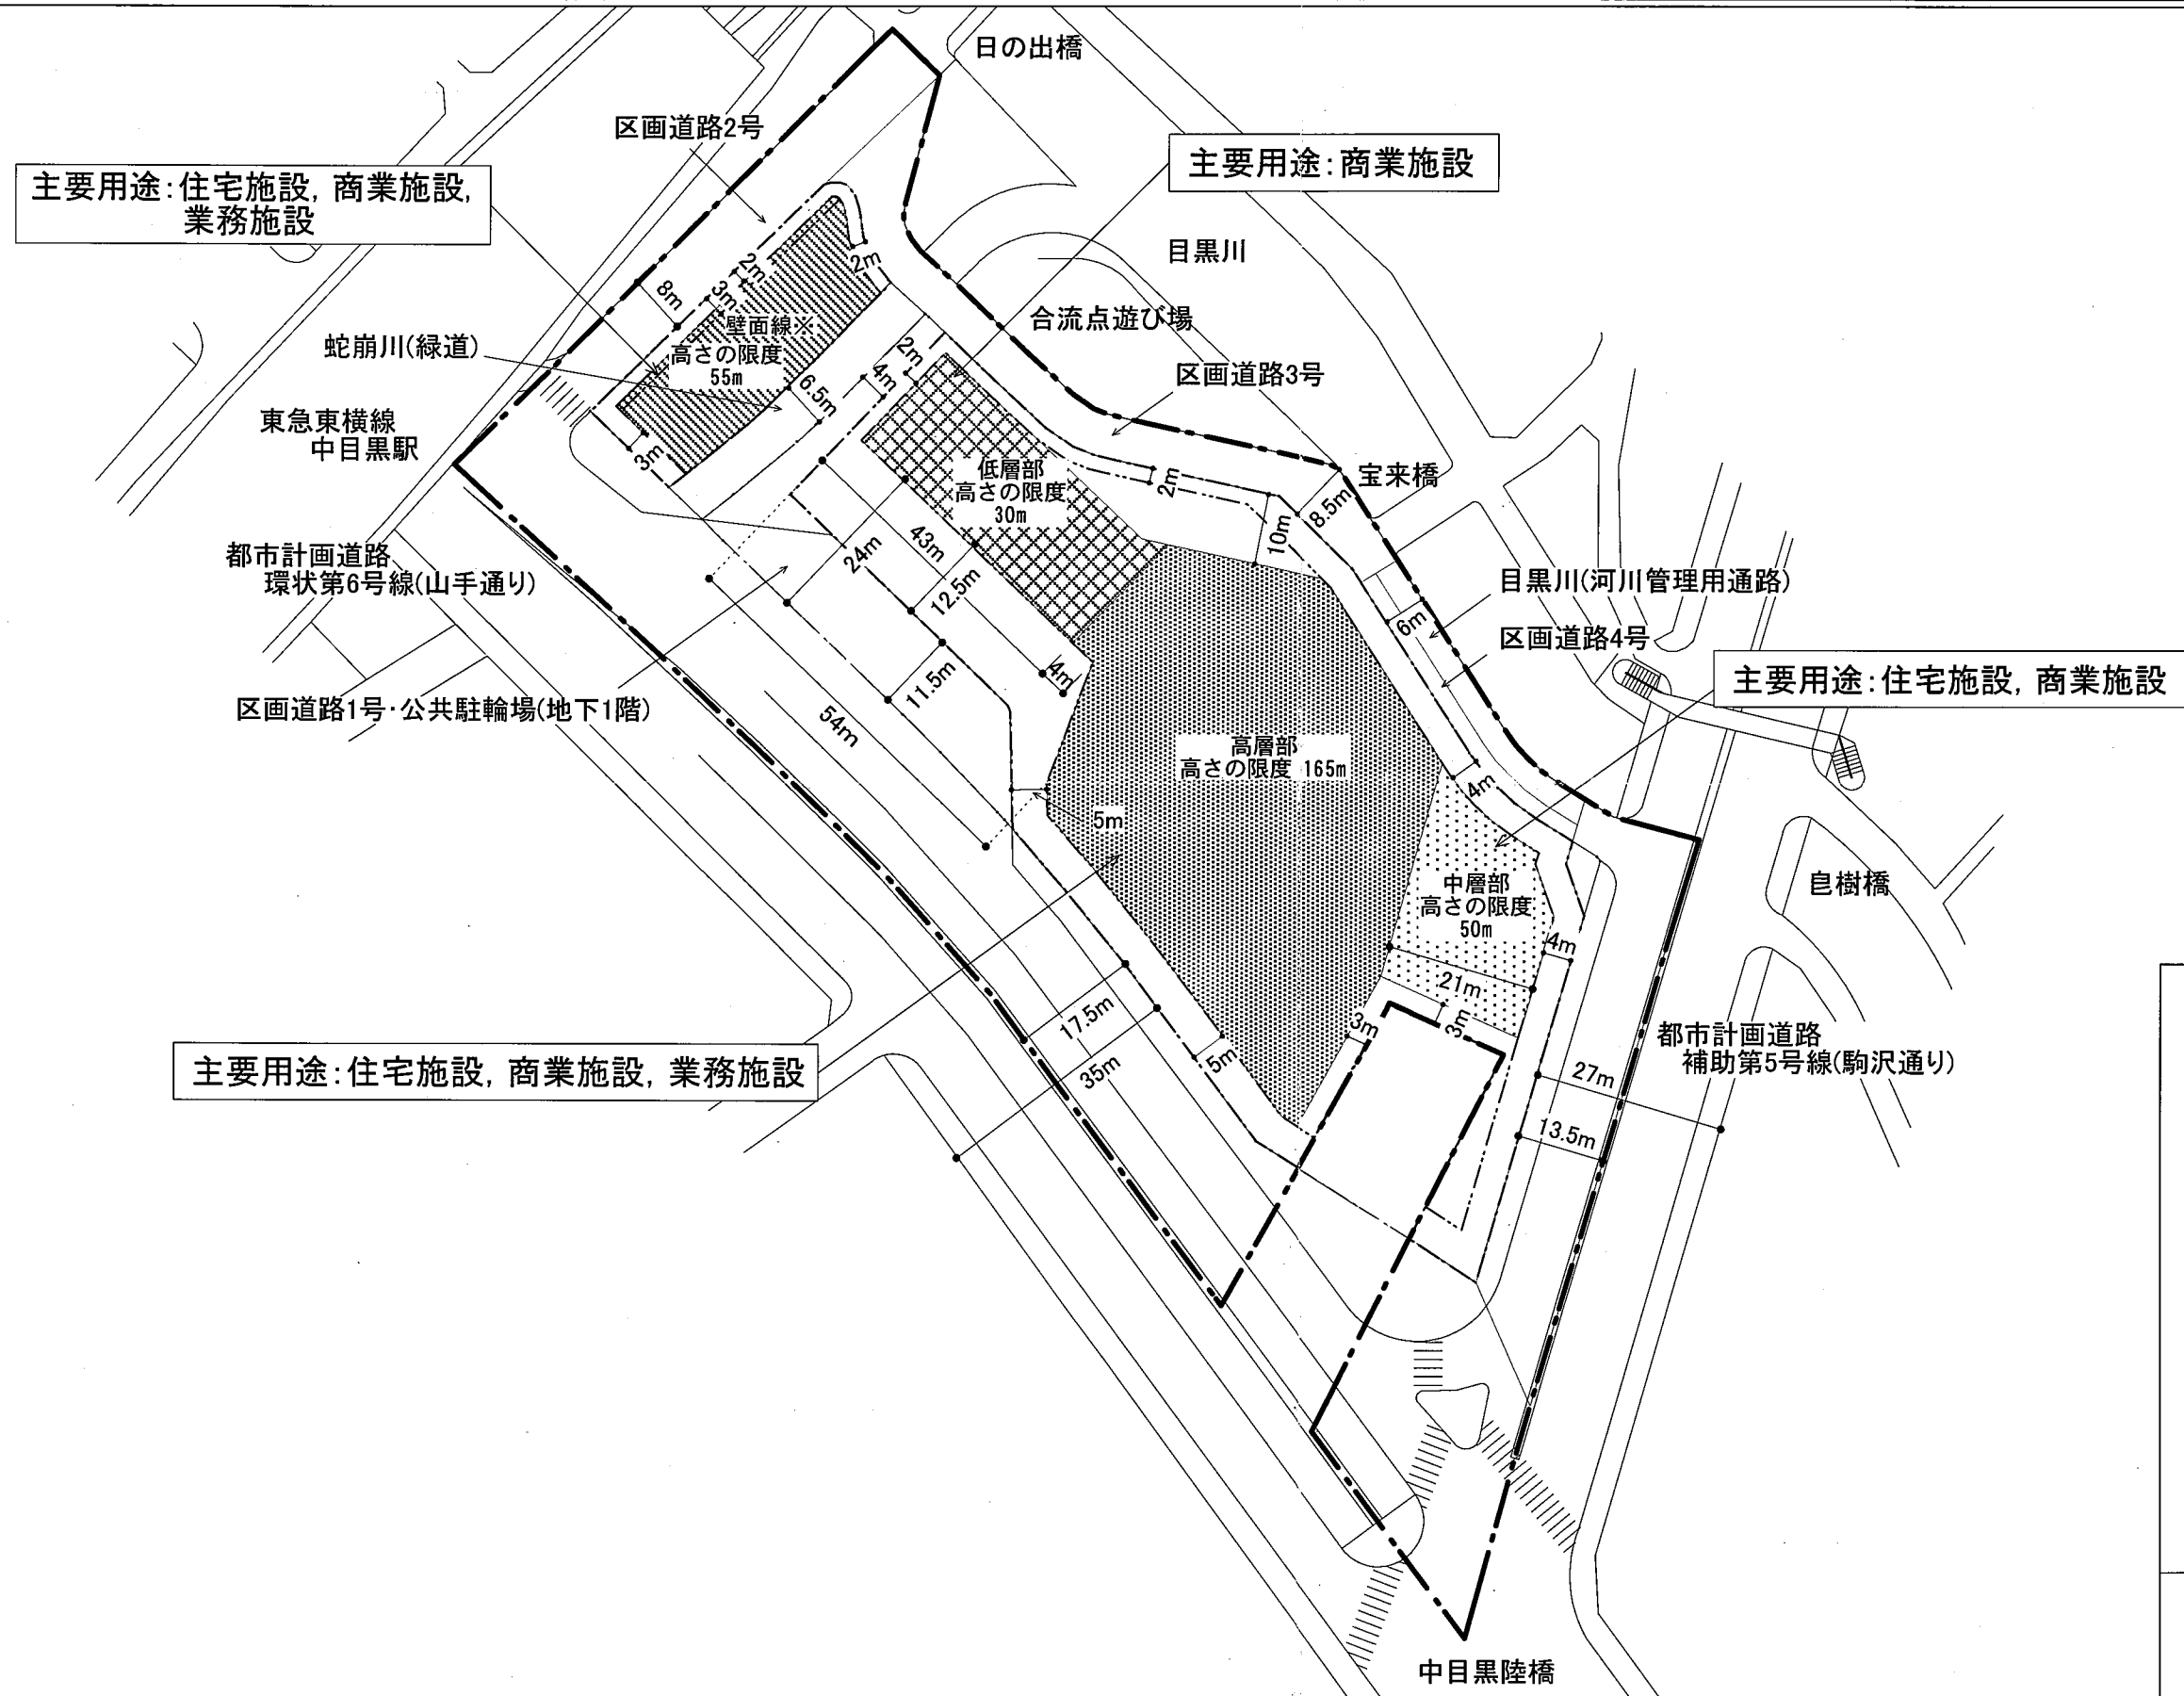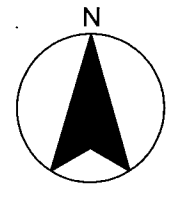

壁面の位置の制限
(立体壁面部分) (参考)

壁面線※: 区画道路2号沿道
図中の二:二部分

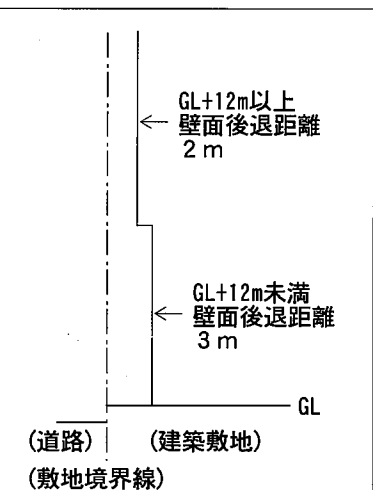

凡 例

- 施行区域 (約 1.4ha)
- I 街区
高さの限度 55m
- II 街区・高層部
高さの限度 165m
- II 街区・中層部
高さの限度 50m
- II 街区・低層部
高さの限度 30m
- 壁面の位置の制限(参考)

