

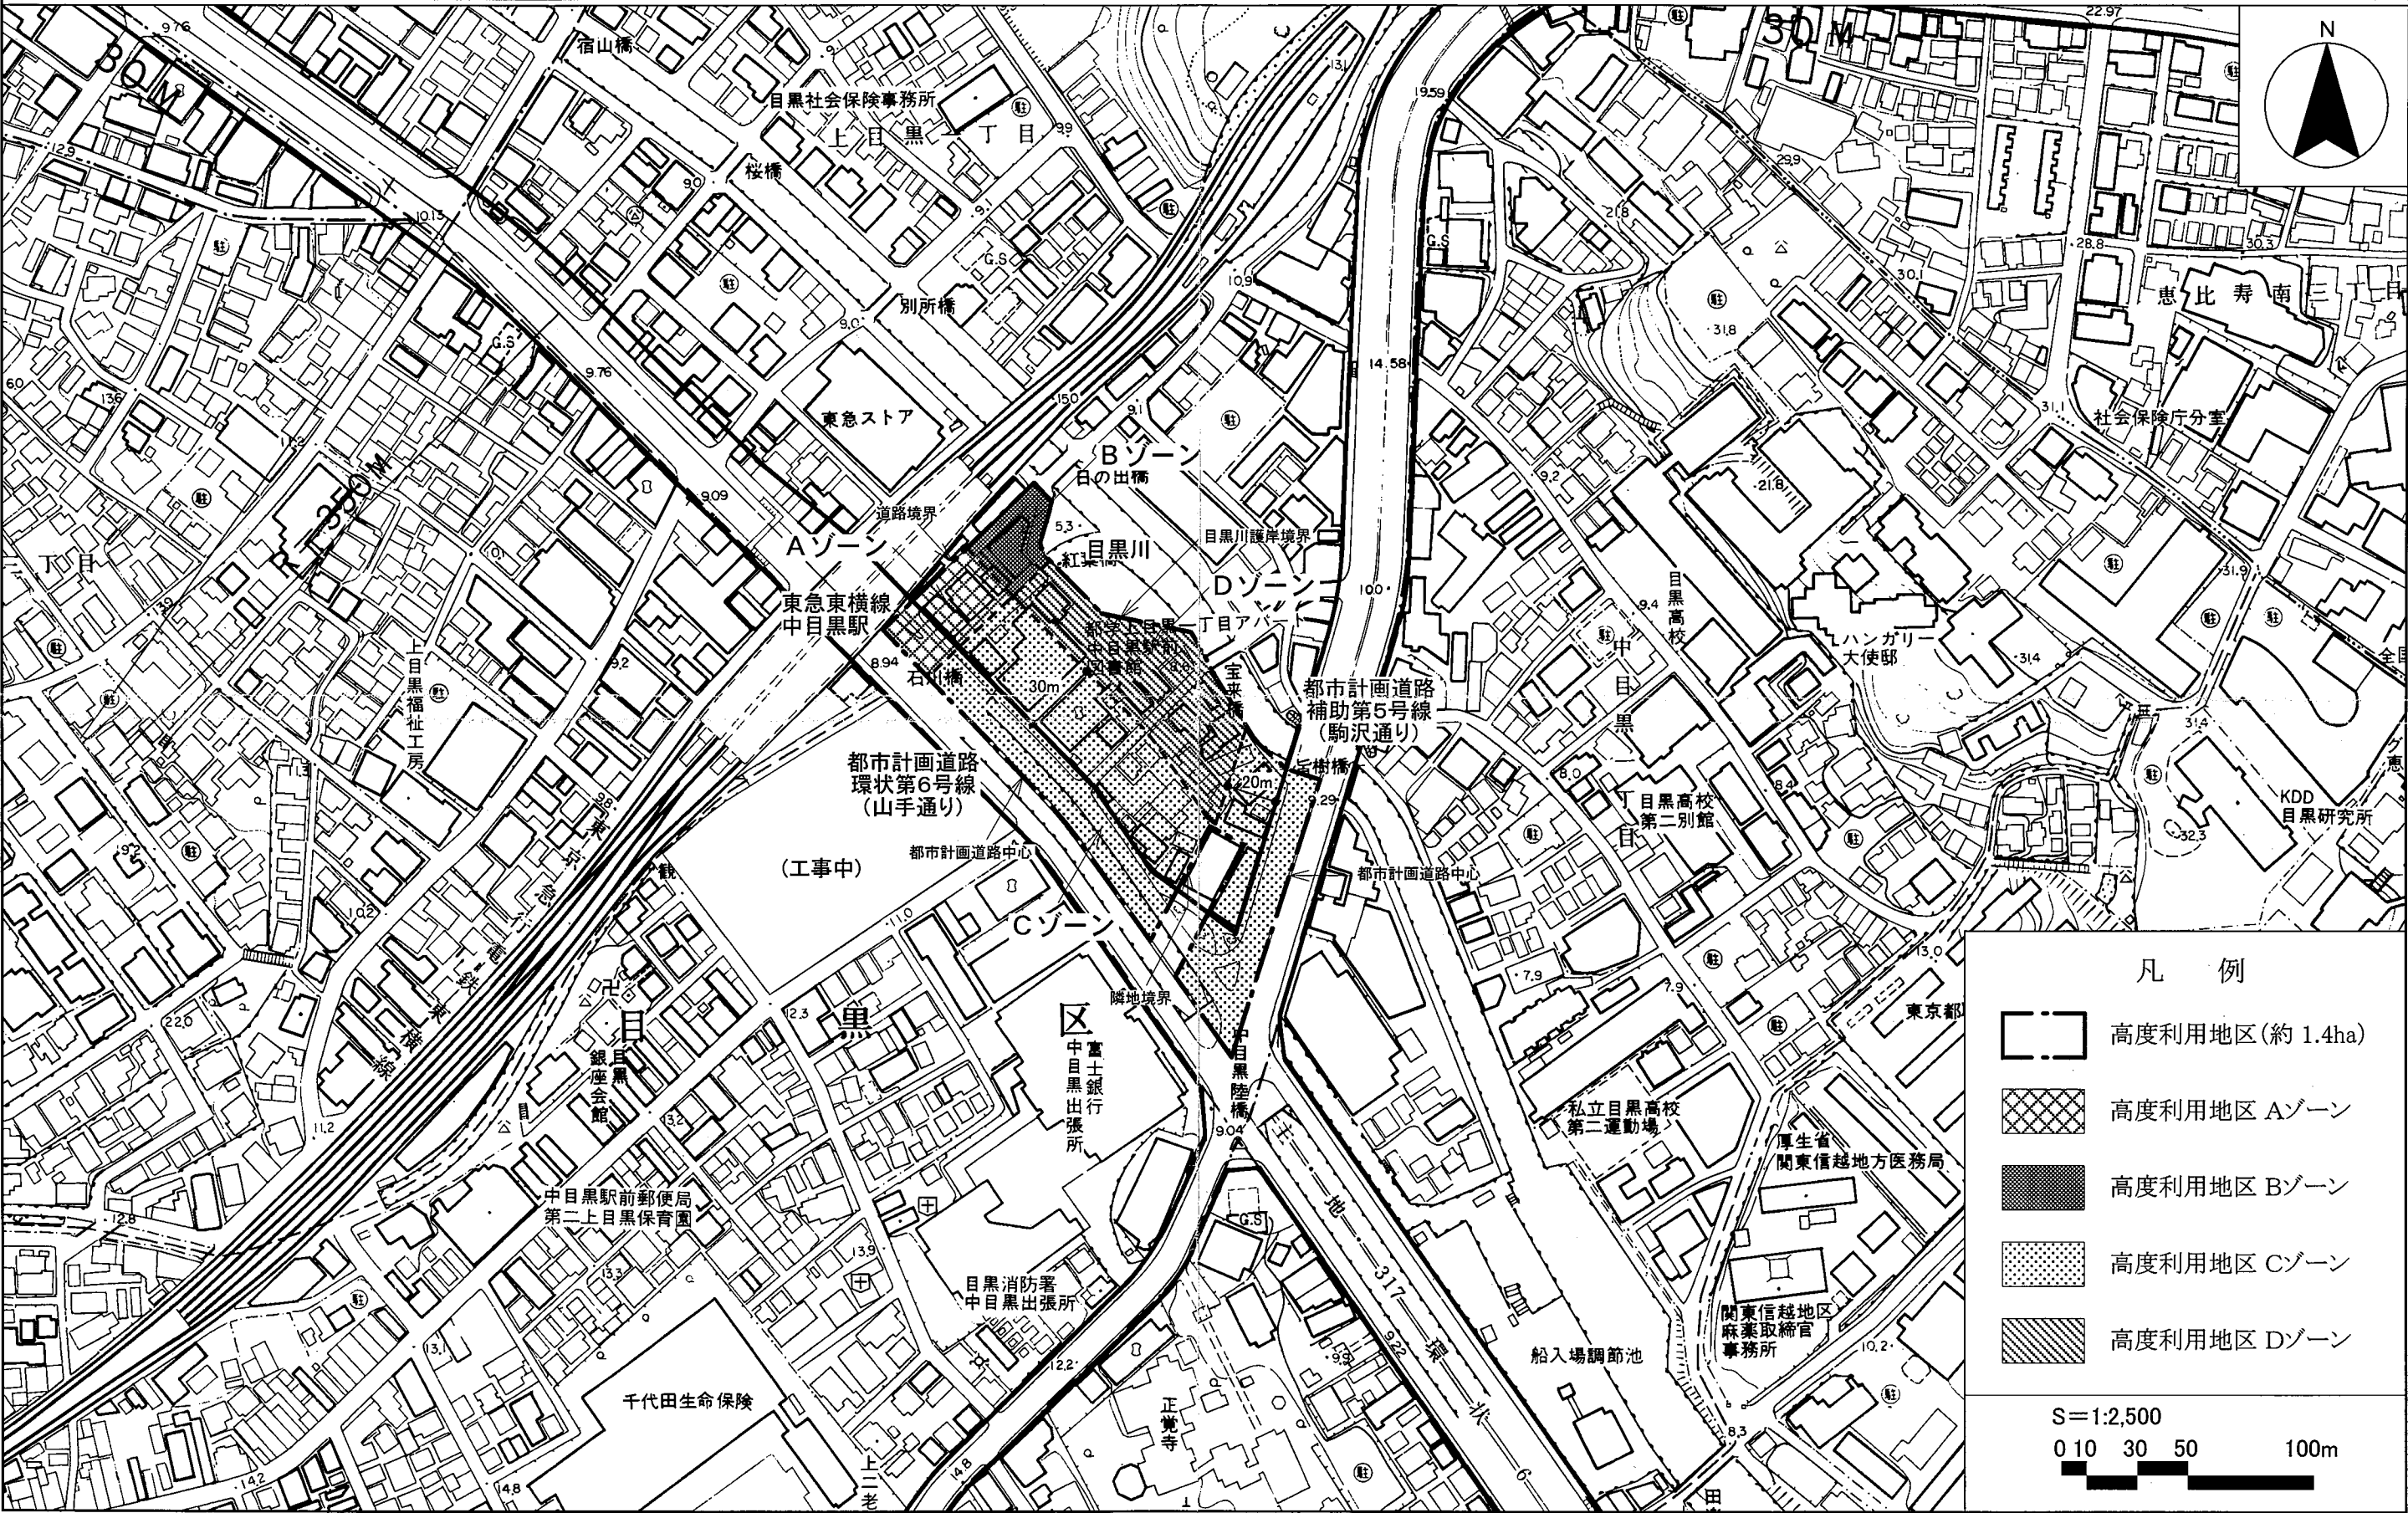


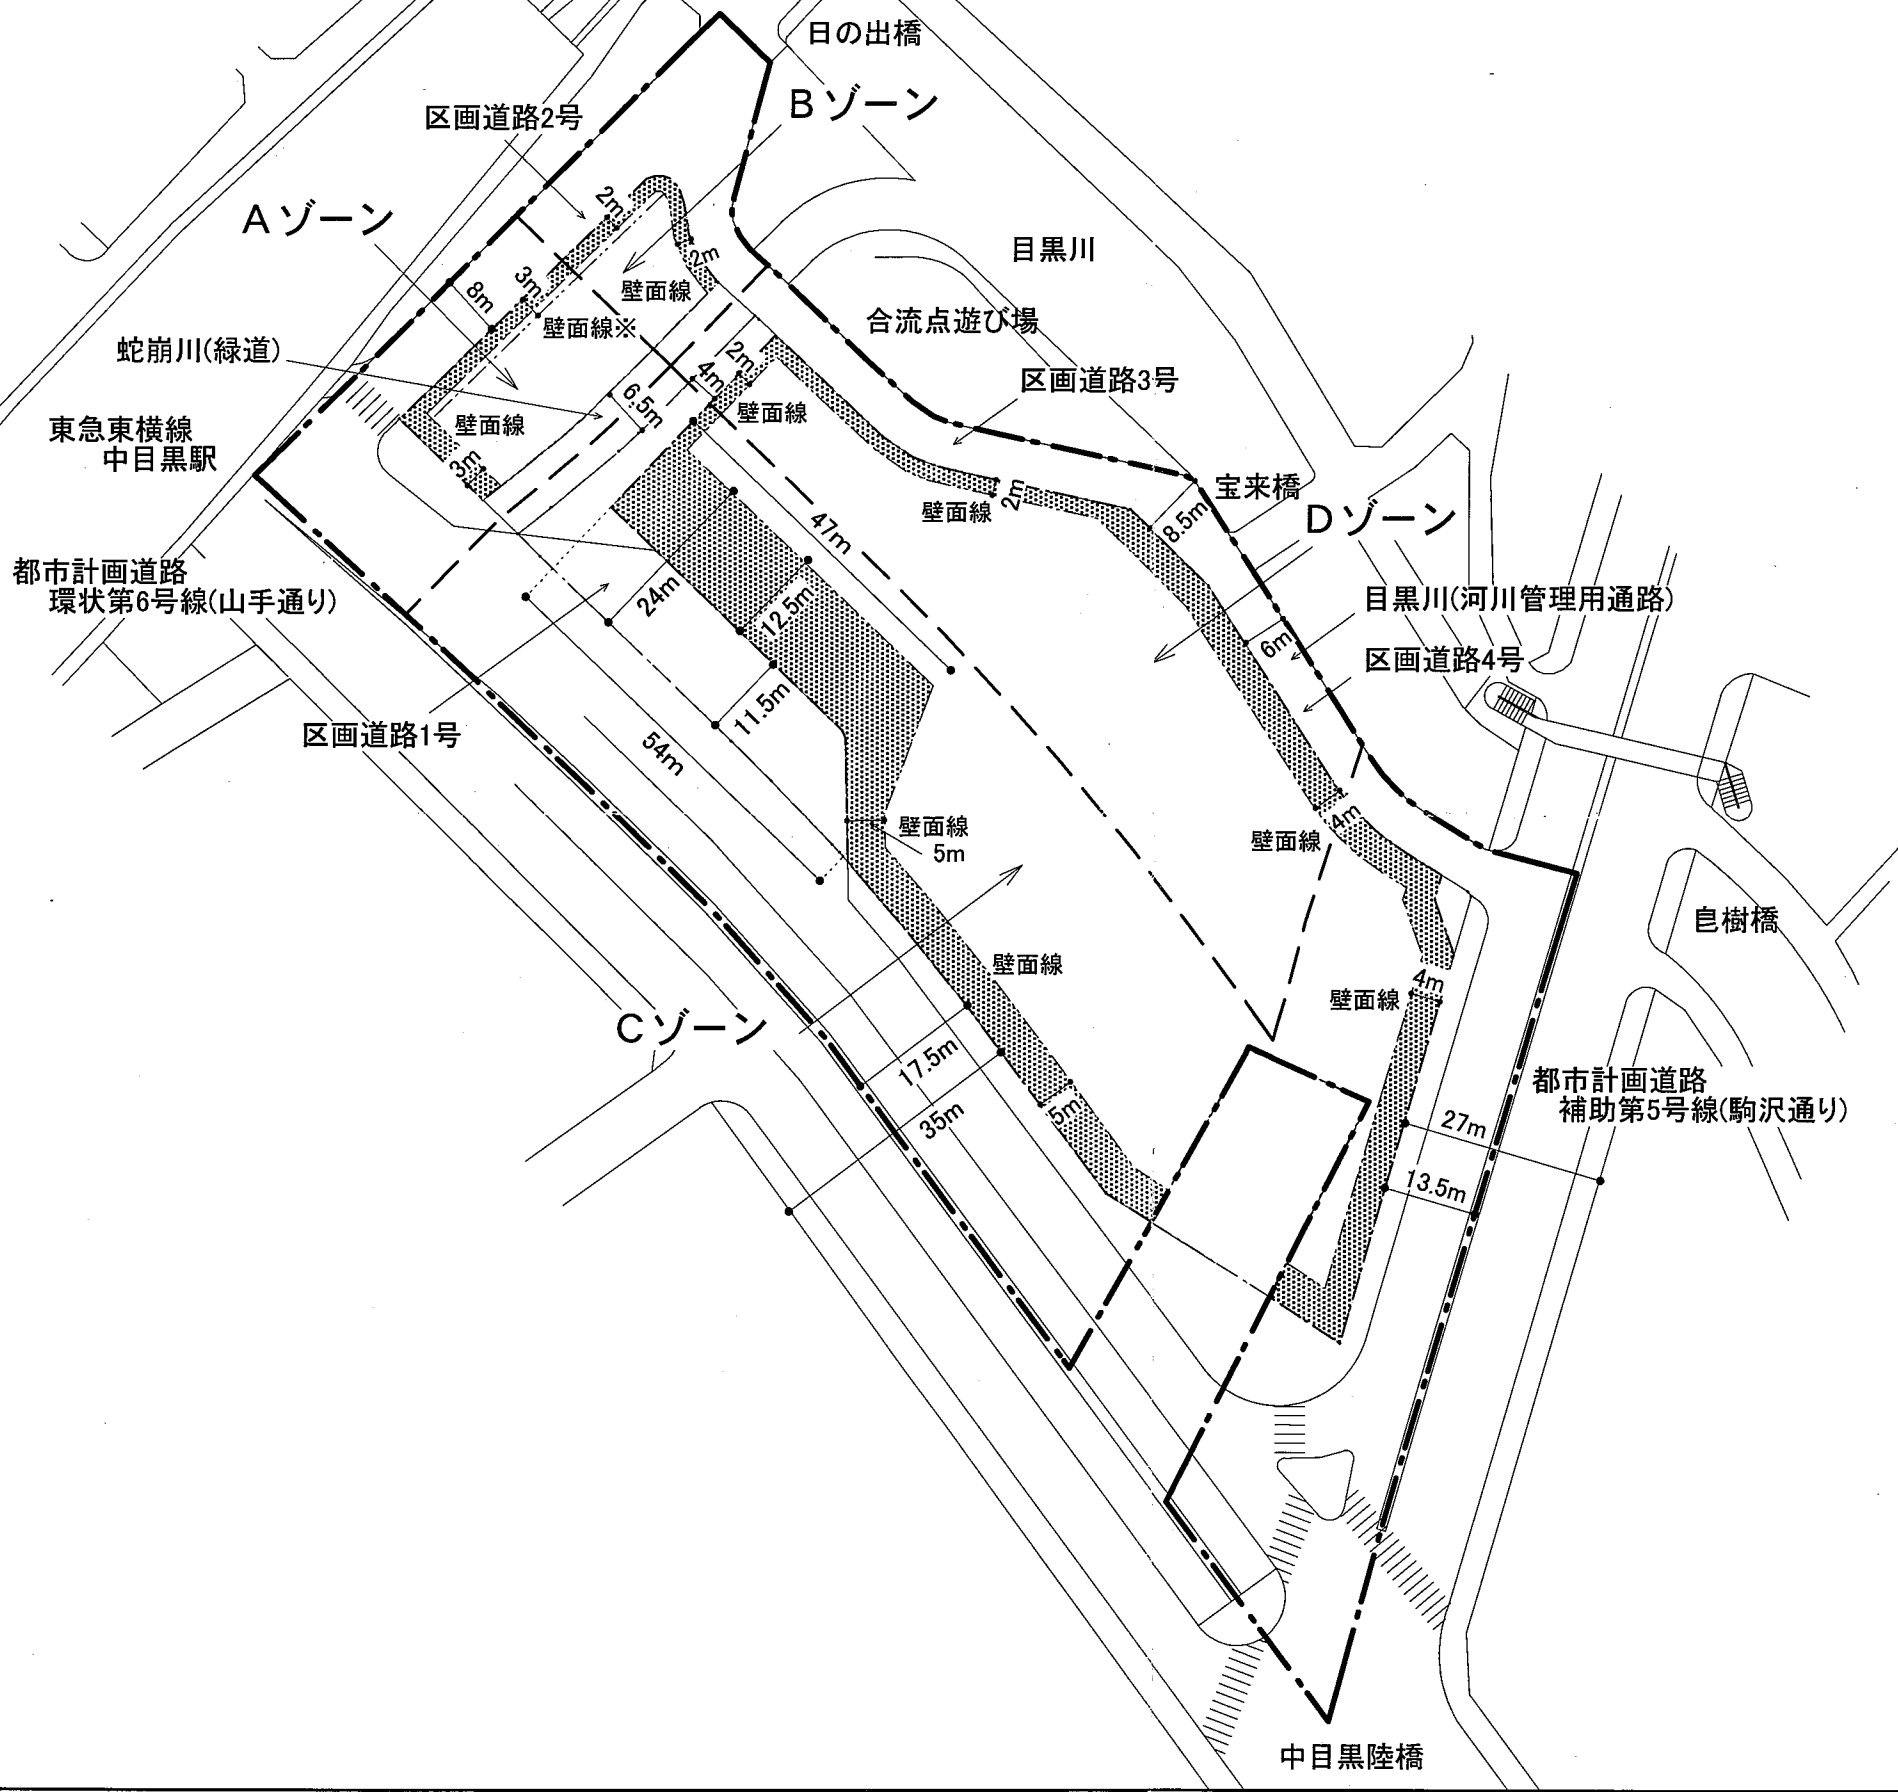

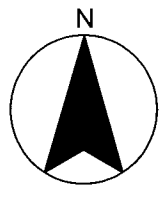

**壁面の位置の制限
(立体壁面部分)**

壁面線※：区画道路2号沿道
図中の=::=部分

GL+12m以上
壁面後退距離
2 m

GL+12m未満
壁面後退距離
3 m

GL

(道路) | (建築敷地)
(敷地境界線)

凡 例

高度利用地区(約 1.4ha)

壁面の位置の制限

高度利用地区区域間境界

S=1:1,000

0 10 20 30 50m