



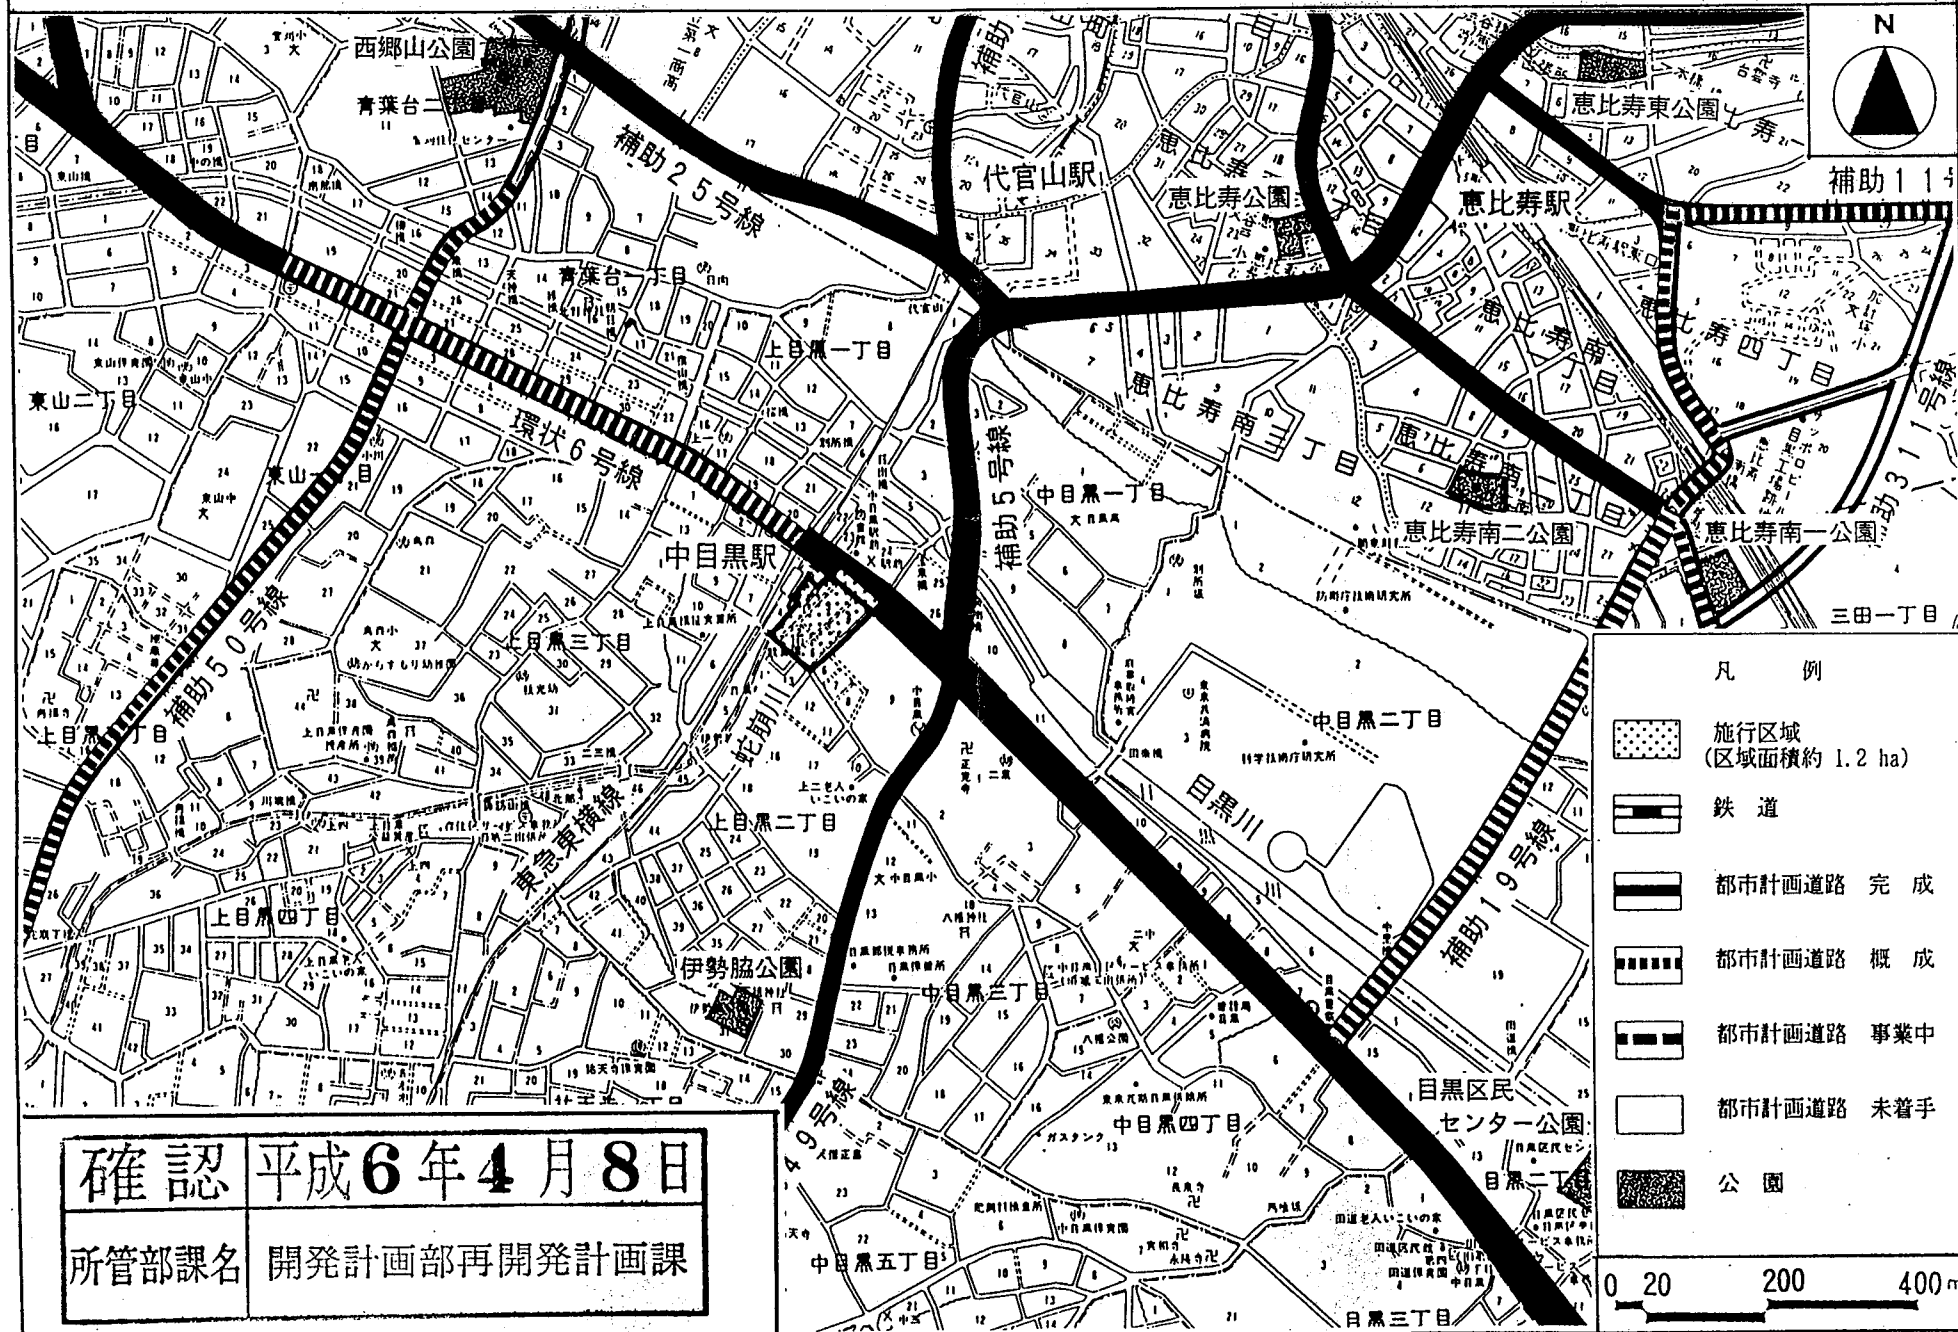

確認 平成6年4月8日

所管部課名 開発計画部再開発計画課

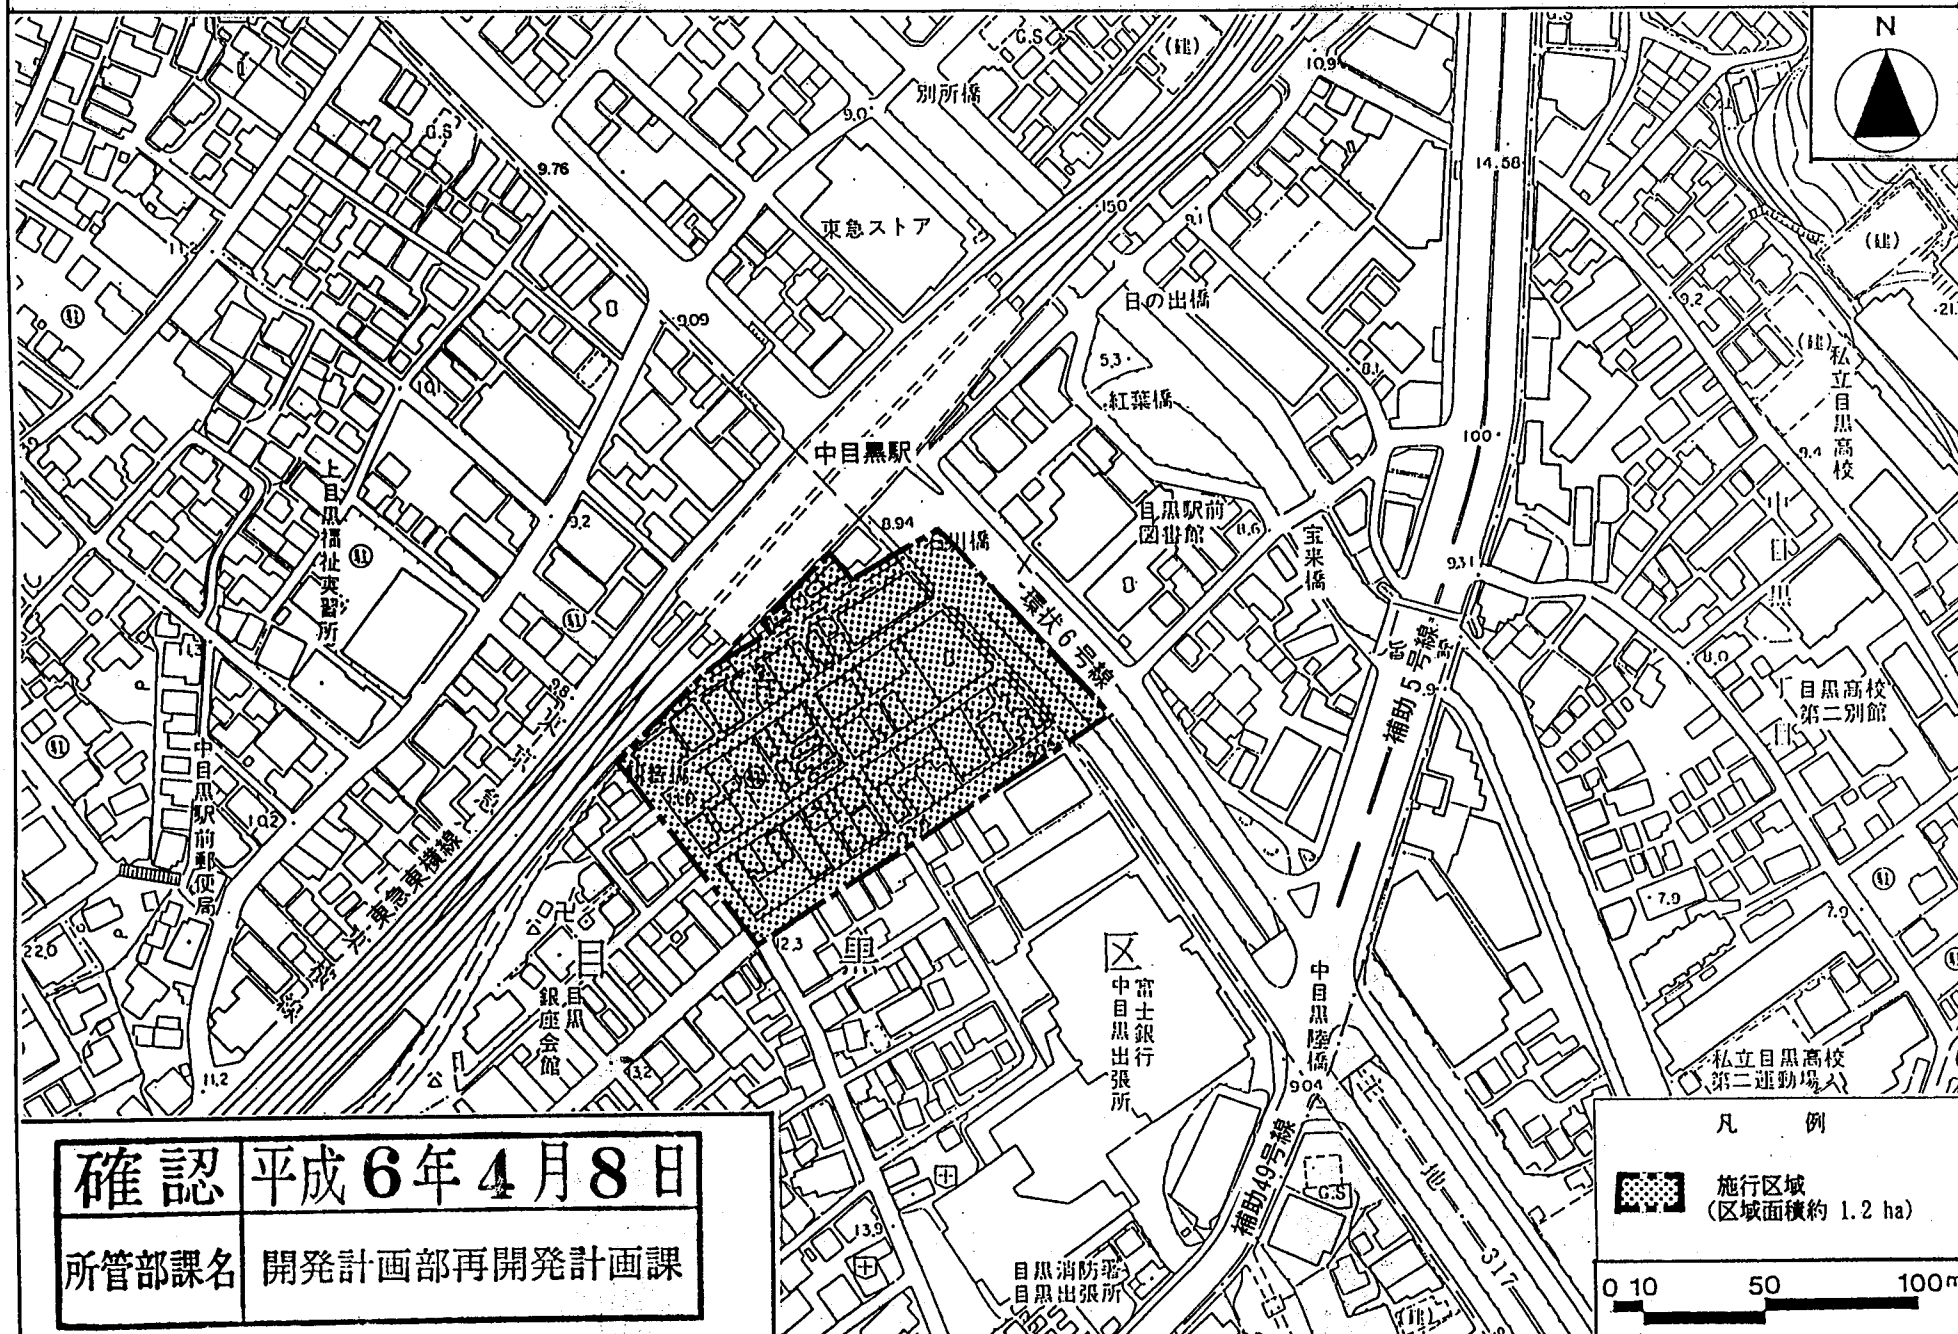


確認 平成6年4月8日


所管部課名 開発計画部再開発計画課

凡 例  
施行区域  
(区域面積約 1.2 ha)

0 10 50 100m

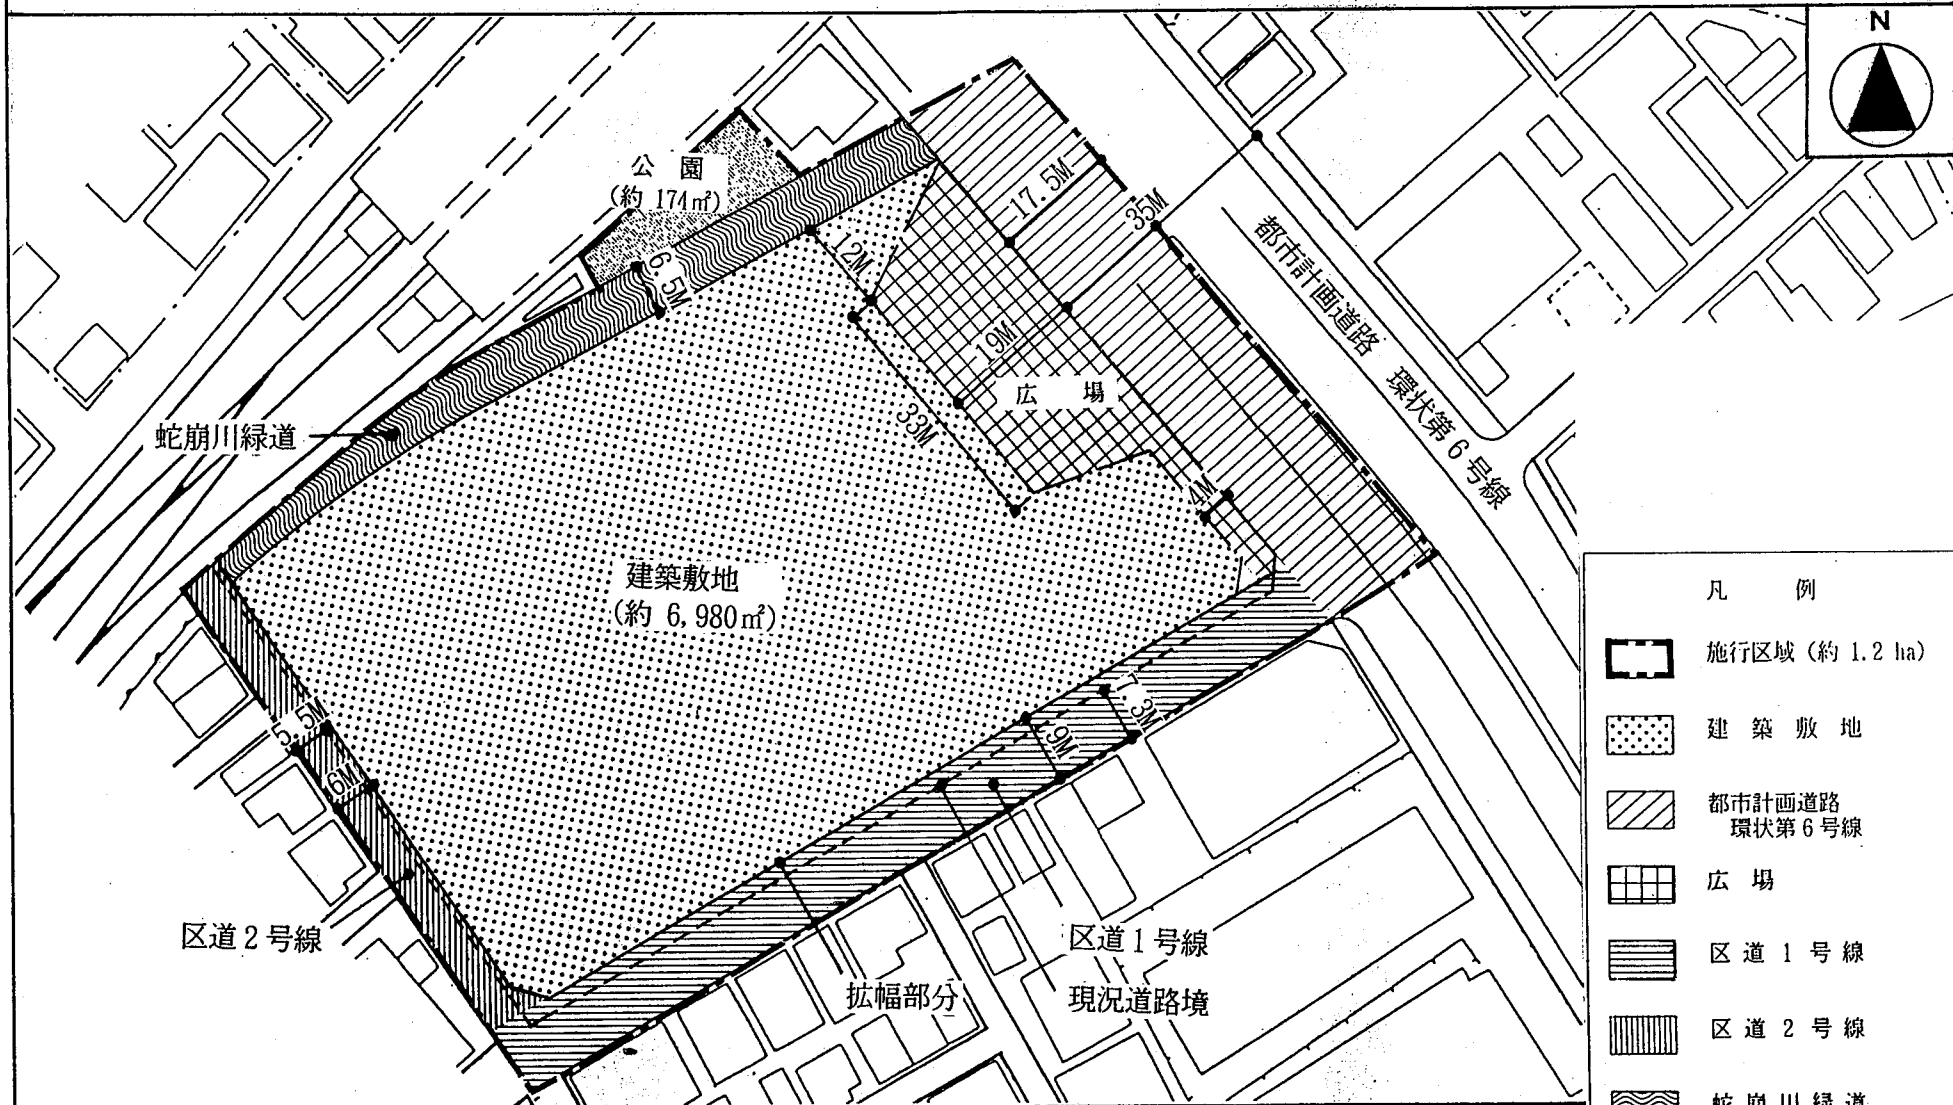


- 凡 例
- 施行区域 (約 1.2 ha)
  - 建 築 敷 地
  - 都市計画道路  
環状第6号線
  - 広 場
  - 区 道 1 号 線
  - 区 道 2 号 線
  - 蛇 崩 川 緑 道
  - 公 園

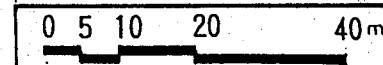

確認 平成6年4月8日

所管部課名 開発計画部再開発計画課

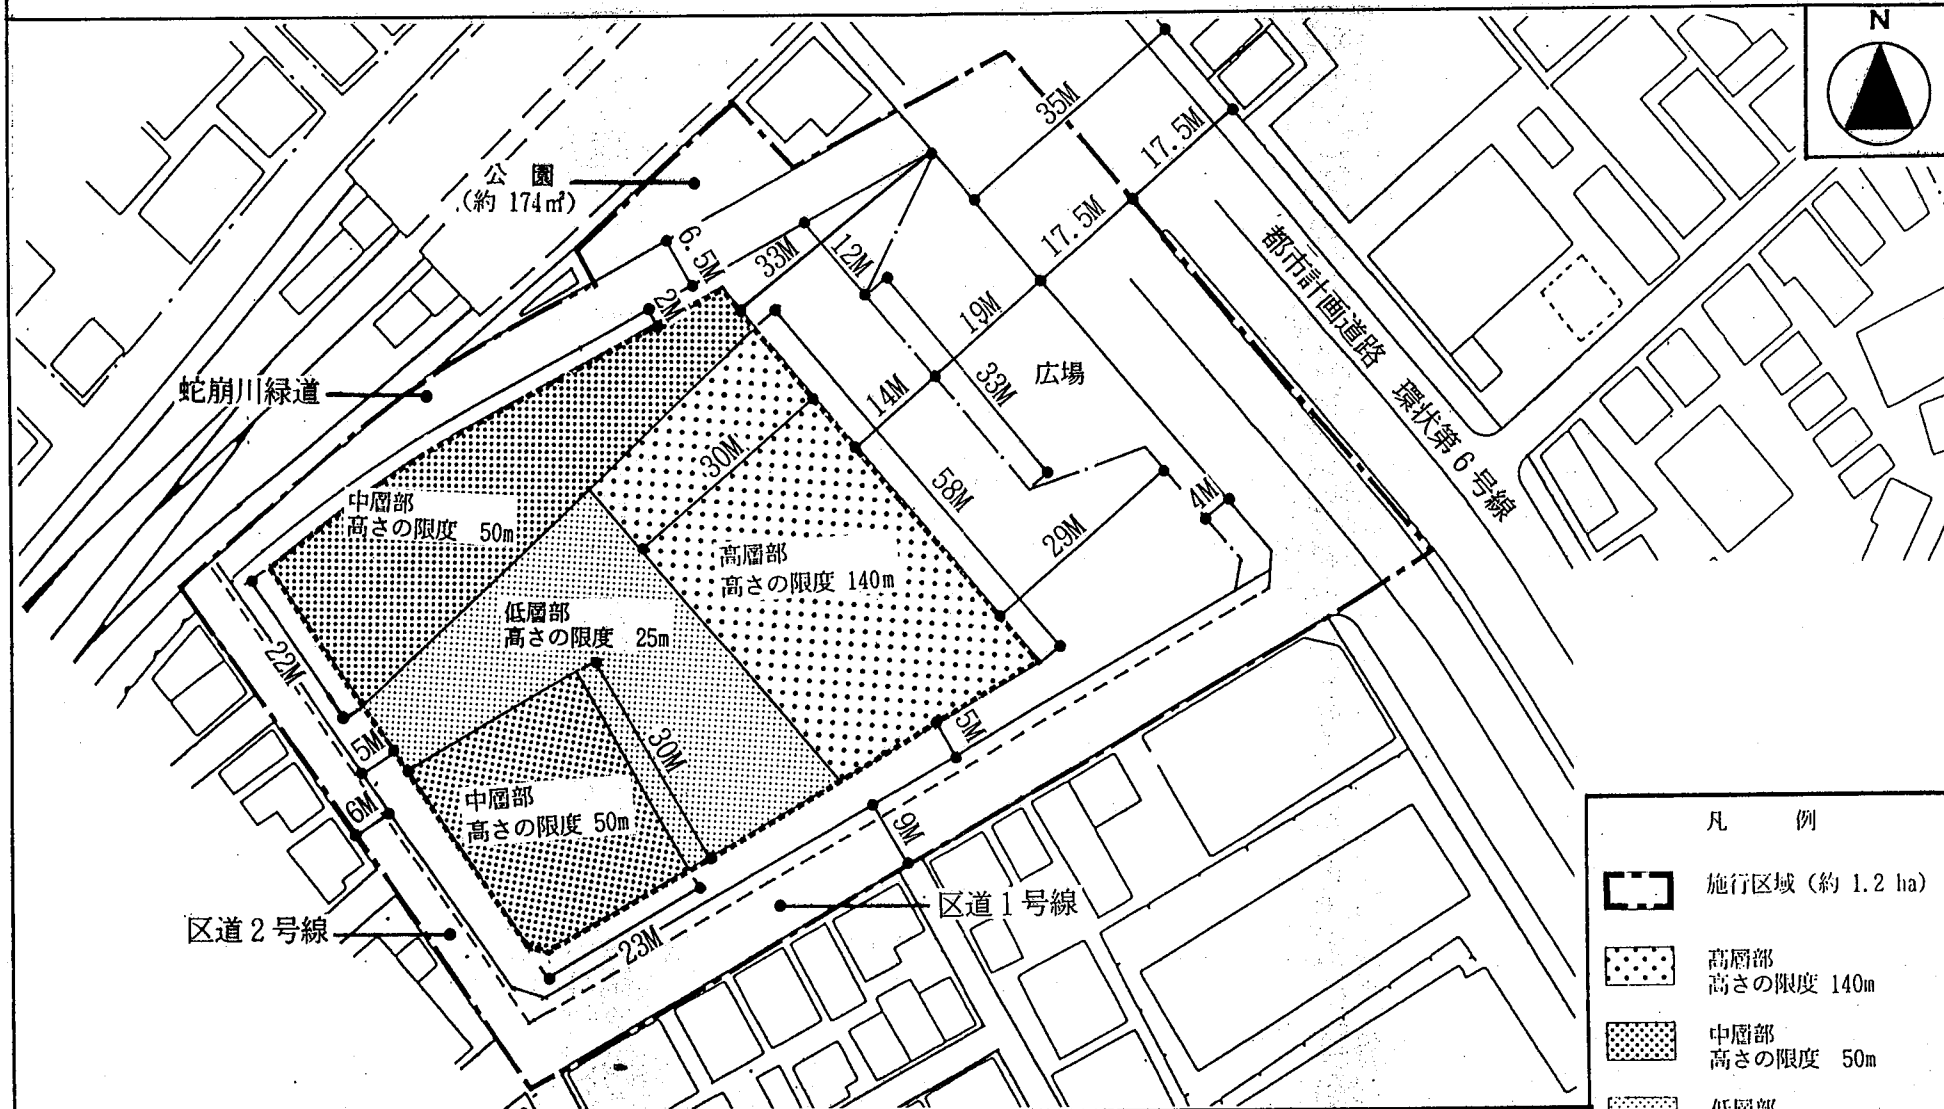

凡 例

- 施行区域 (約 1.2 ha)
- 高層部 高さの限度 140m
- 中層部 高さの限度 50m
- 低層部 高さの限度 25m
- 壁面の位置

確認 平成6年4月8日

所管部課名 開発計画部再開発計画課