



東京都市計画 上目黒二丁目地区再開発地区計画及び
第一種市街地再開発事業

位置図

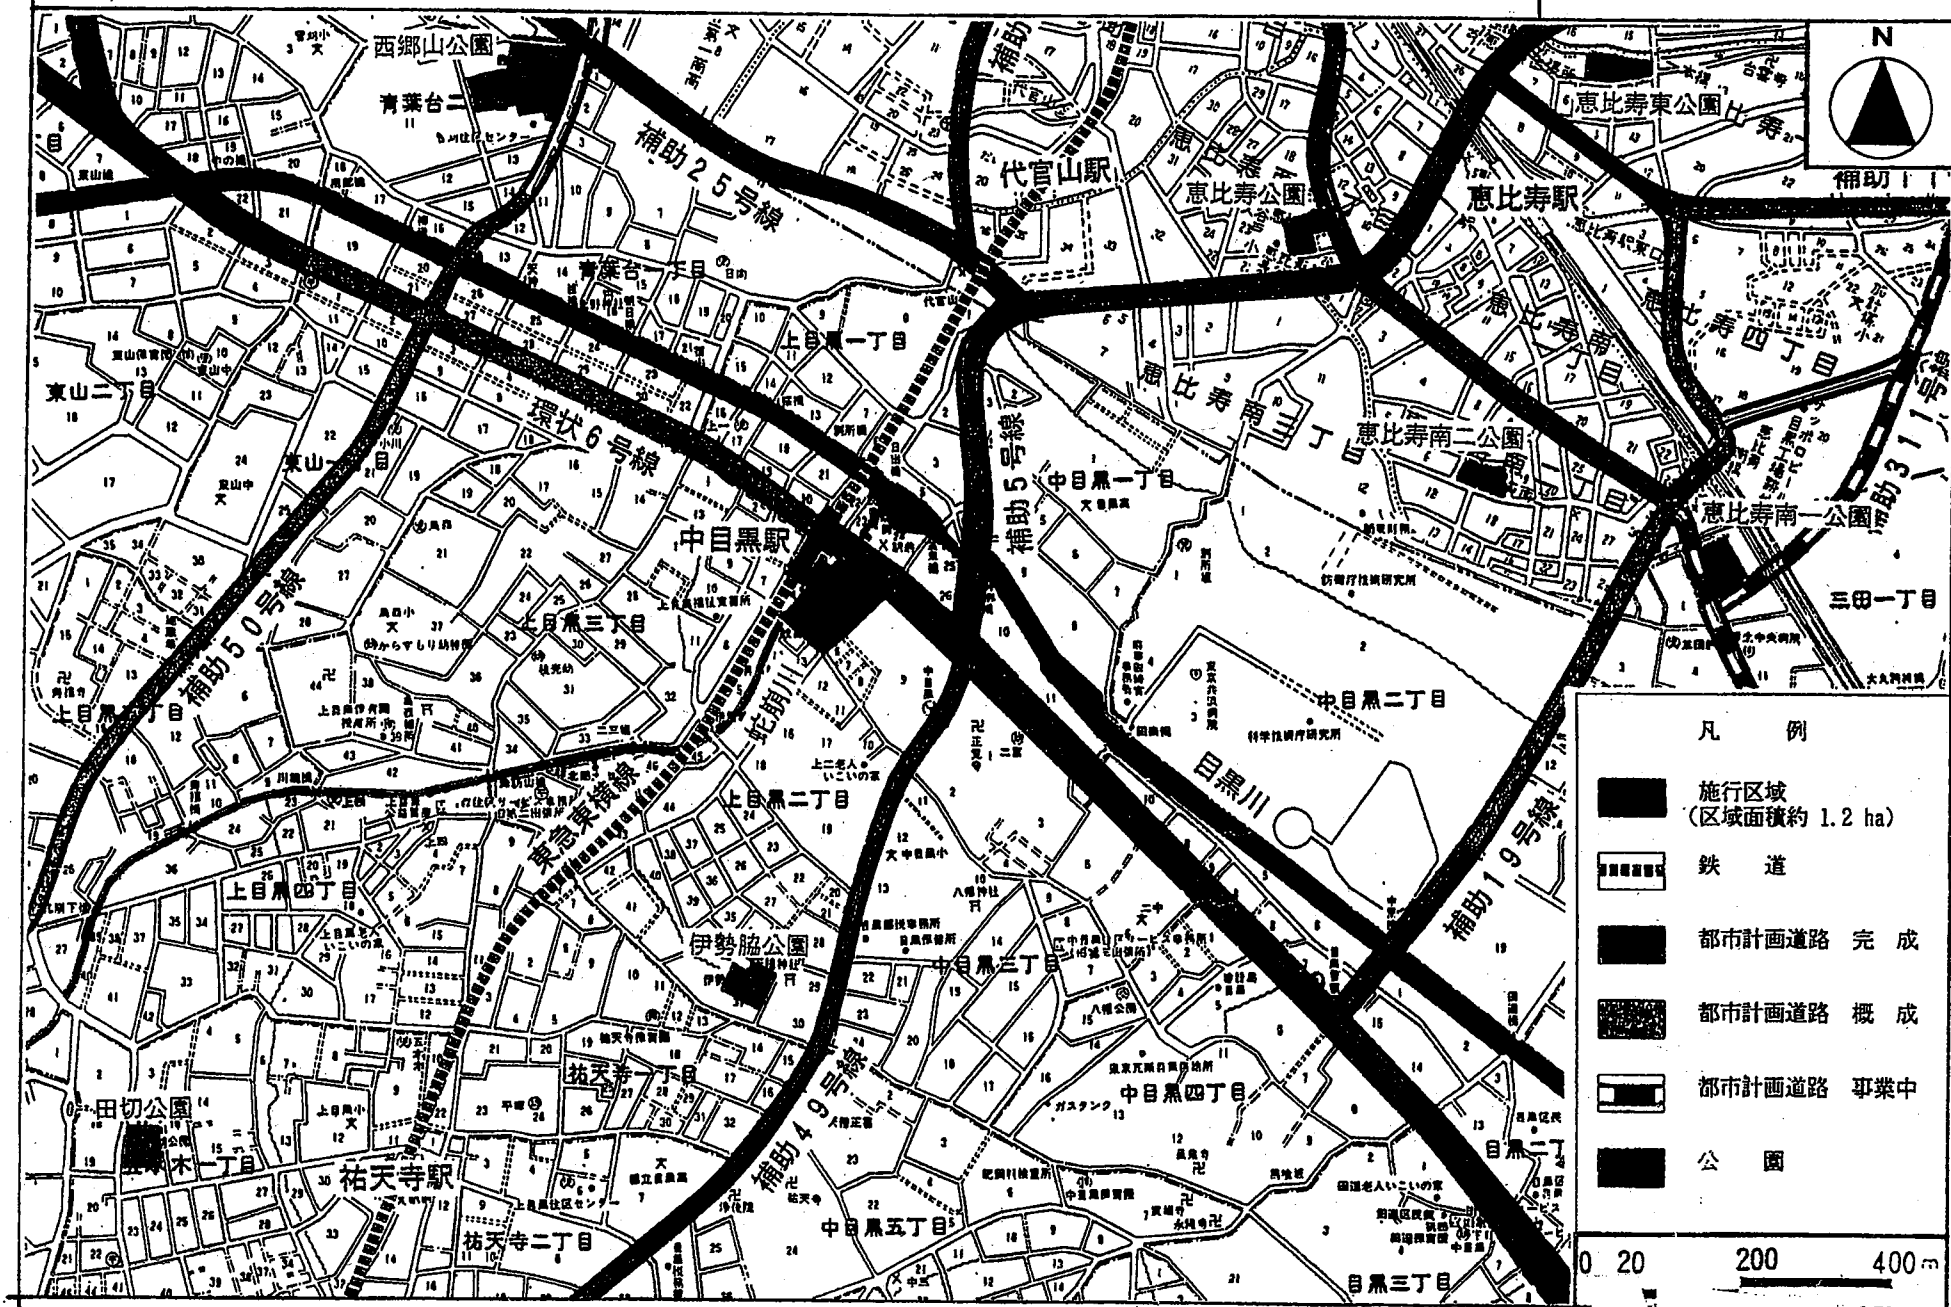

東京都市計画 上目黒二丁目地区再開発地区計画及び
第一種市街地再開発事業

計画図

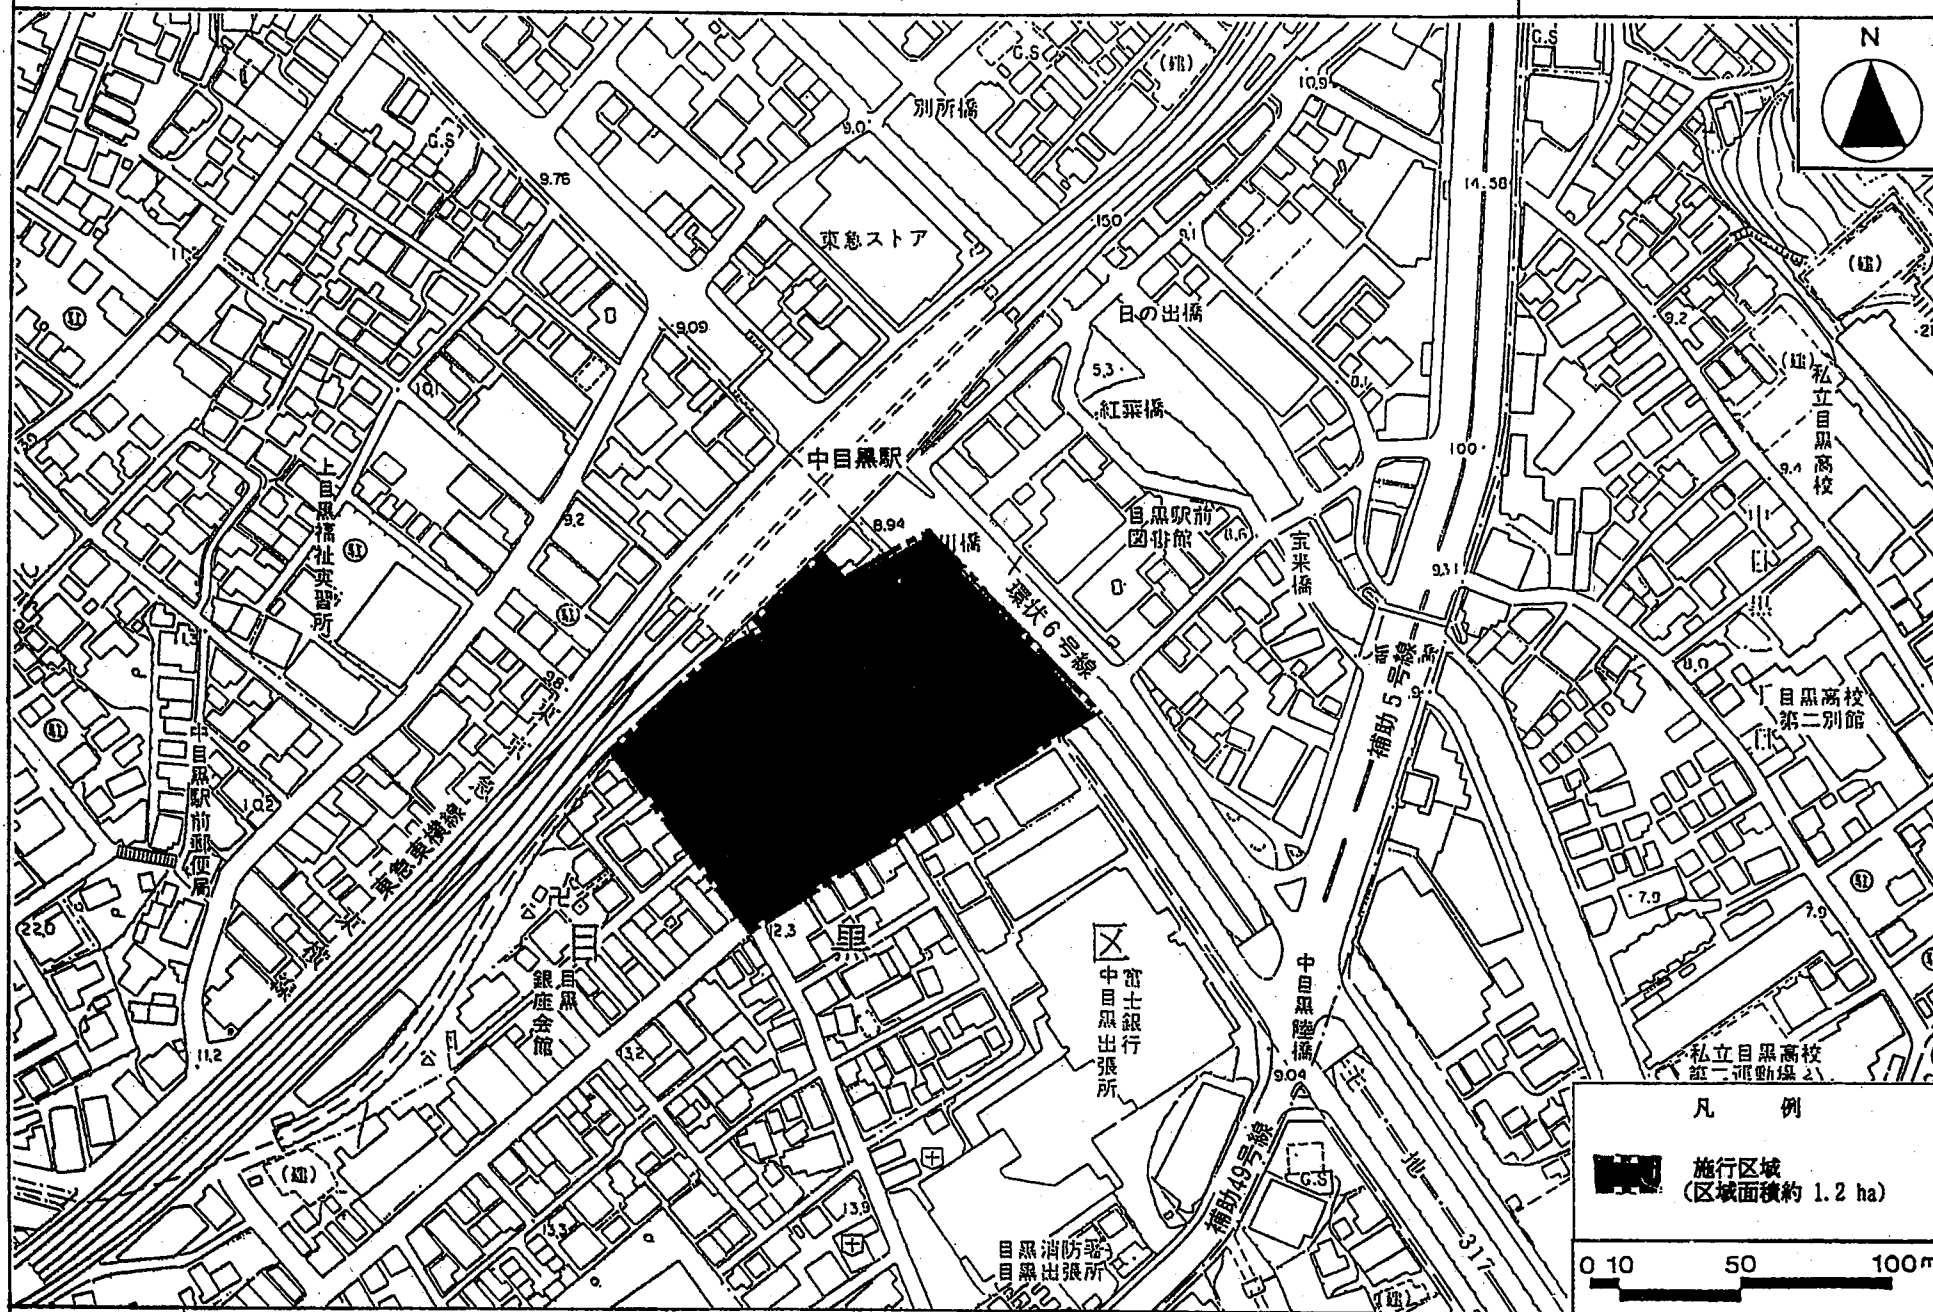

東京都市計画 上目黒二丁目地区再開発地区計画及び
第一種市街地再開発事業

公共施設配置及び
街区配置図

