


東京都市計画地区計画

大橋地区地区計画

位置図


〔目黒区決定〕

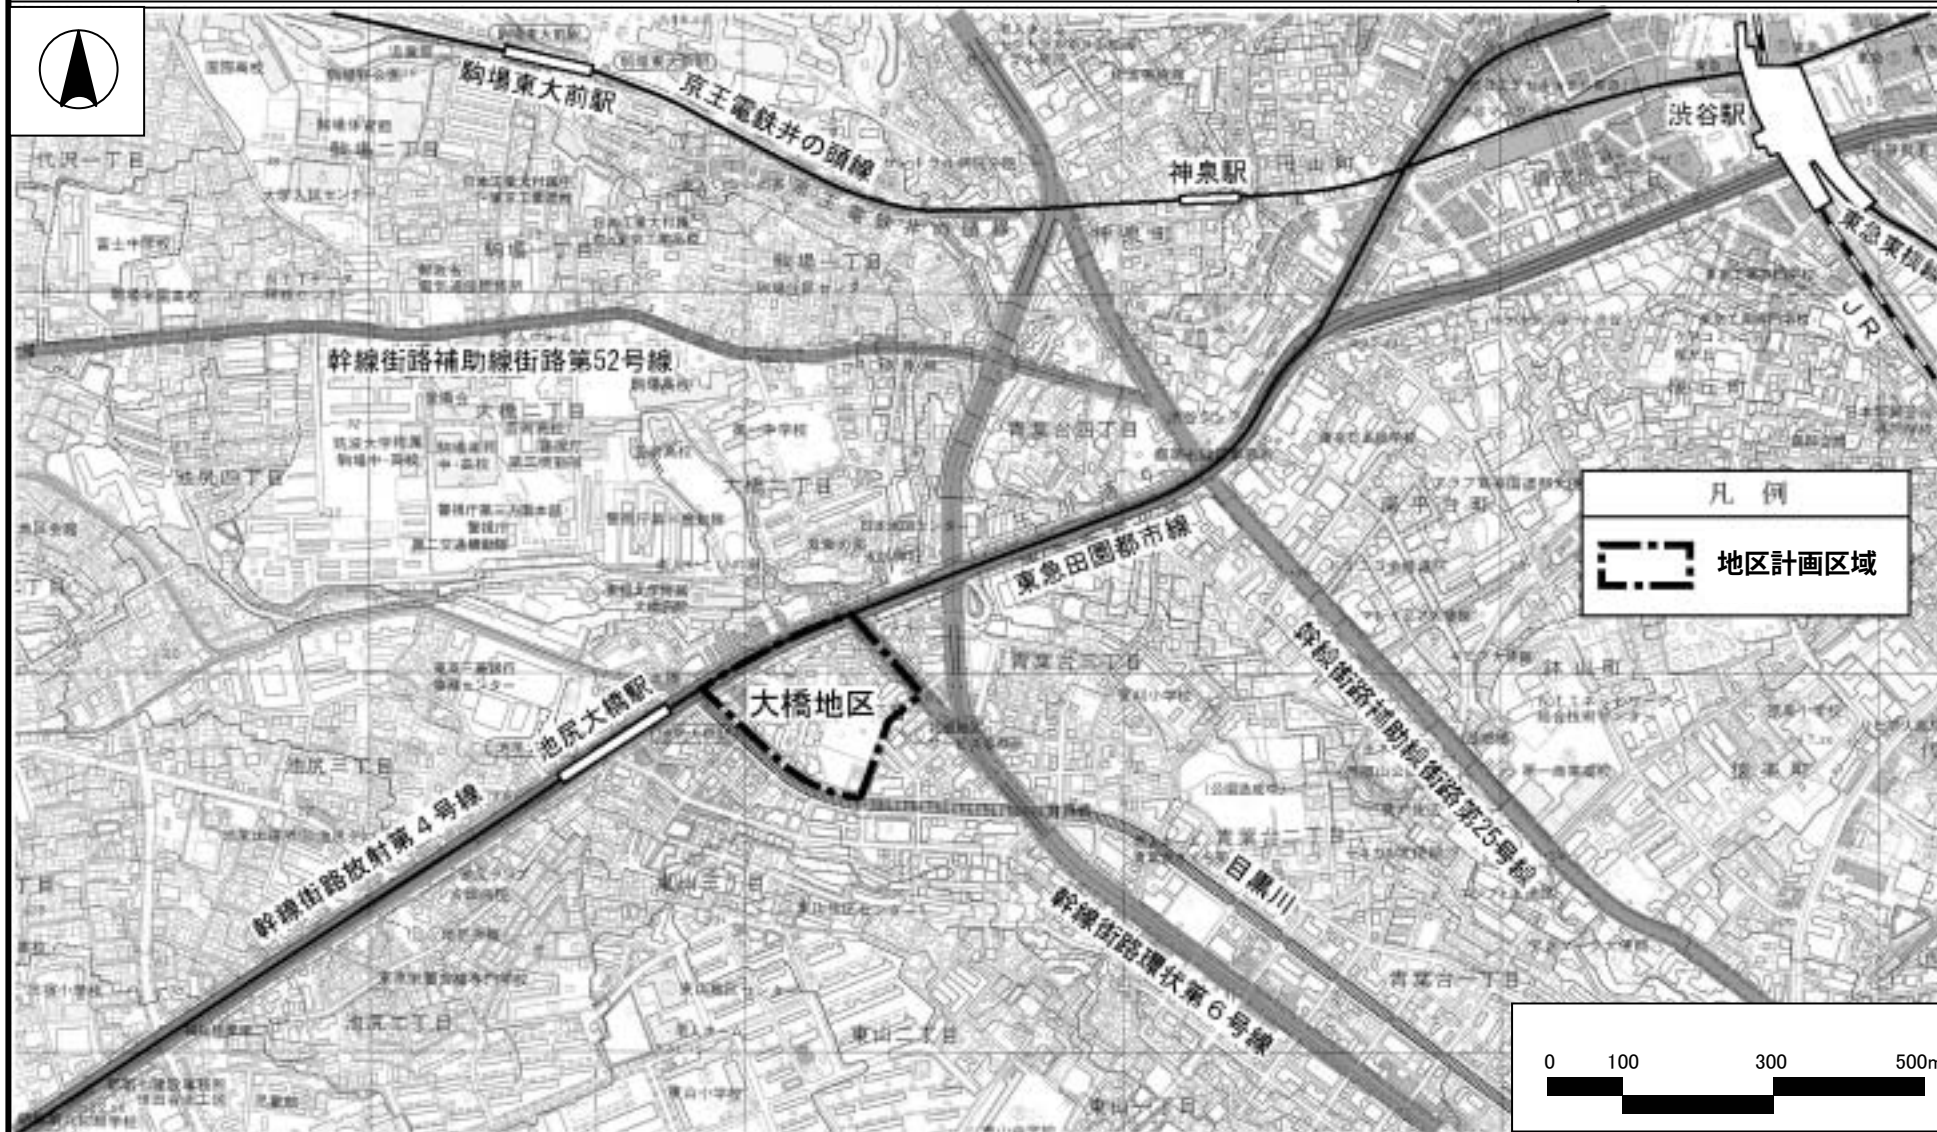

東京都市計画地区計画
大橋地区地区計画

計画図 1 (区域図)

〔目黒区決定〕

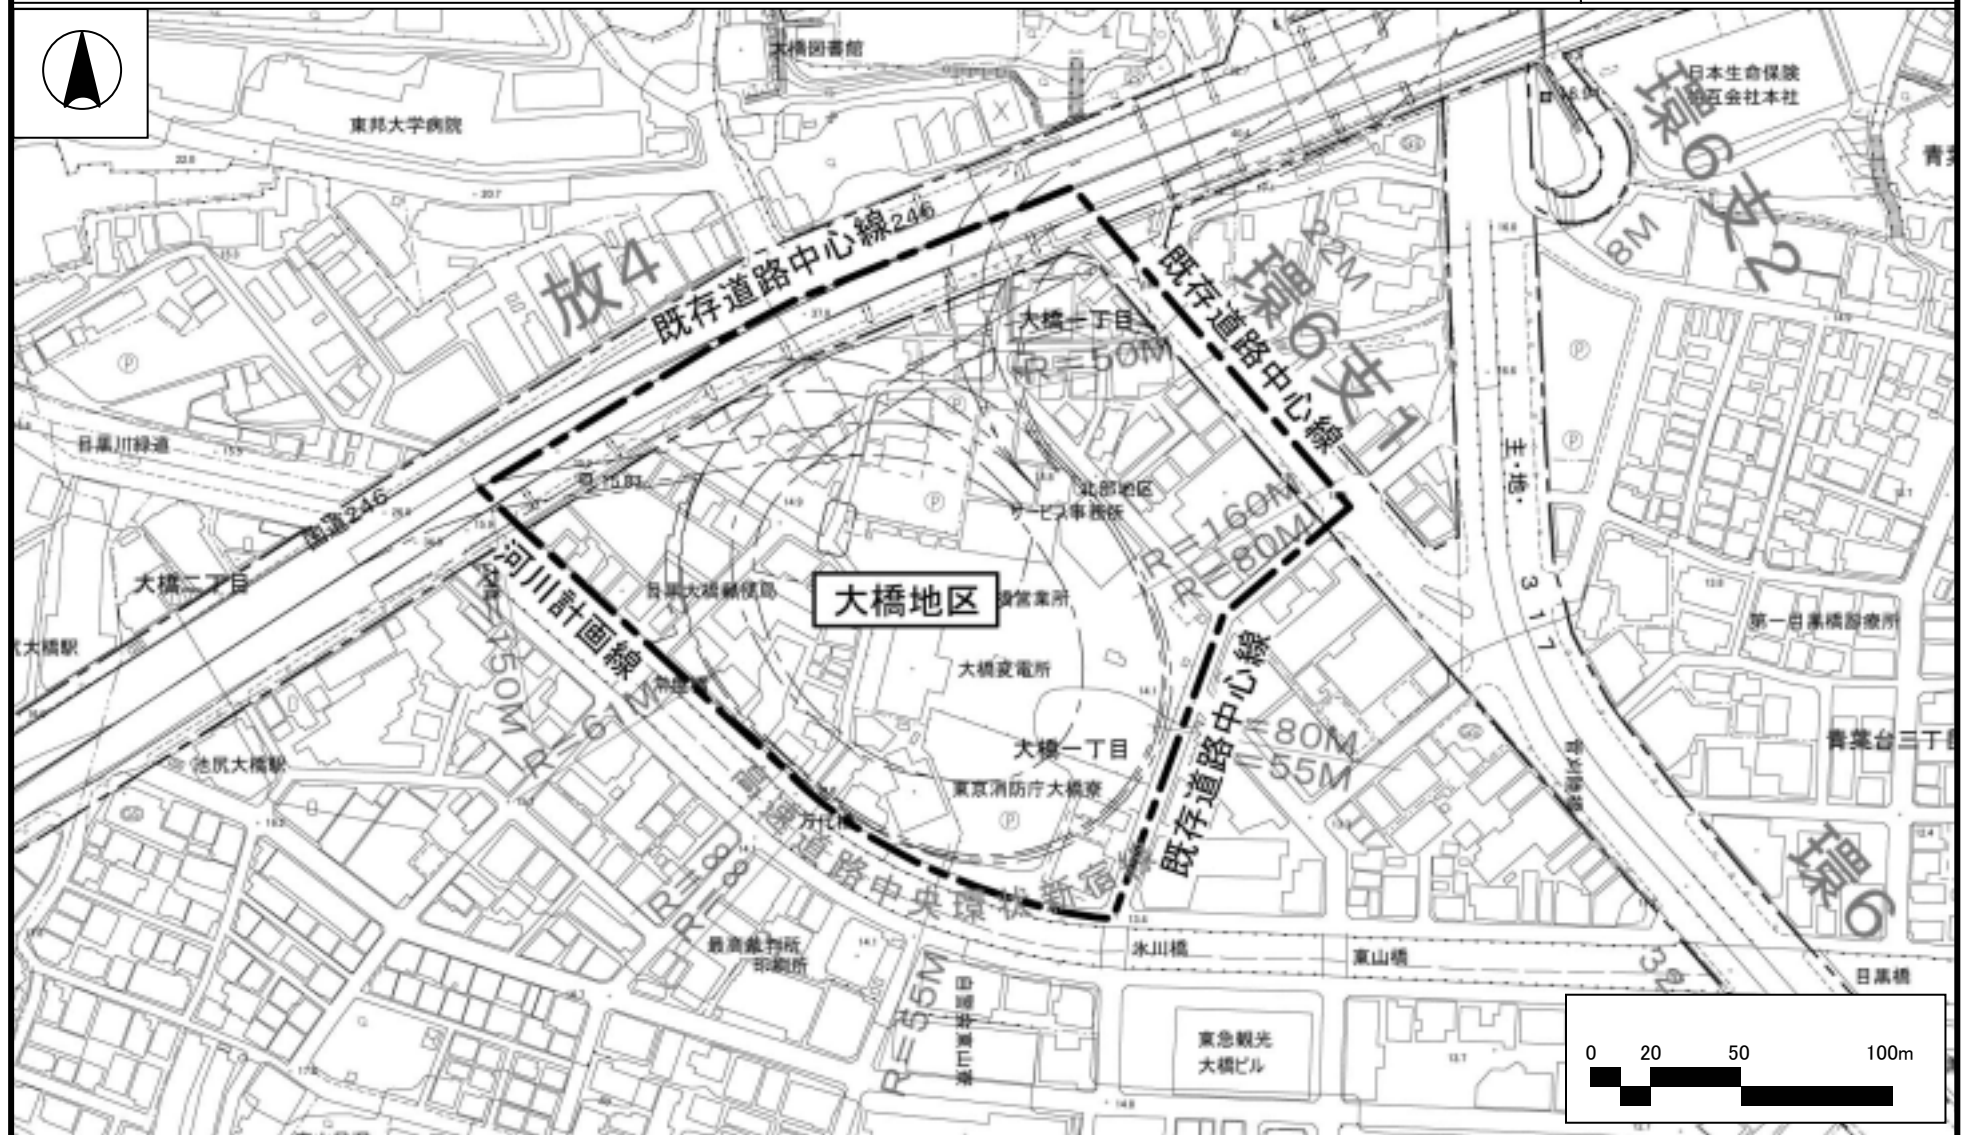


東京都市計画地区計画

大橋地区地区計画 計画図 2

(地区施設の配置

並びに壁面の位置の制限)

〔目黒区決定〕

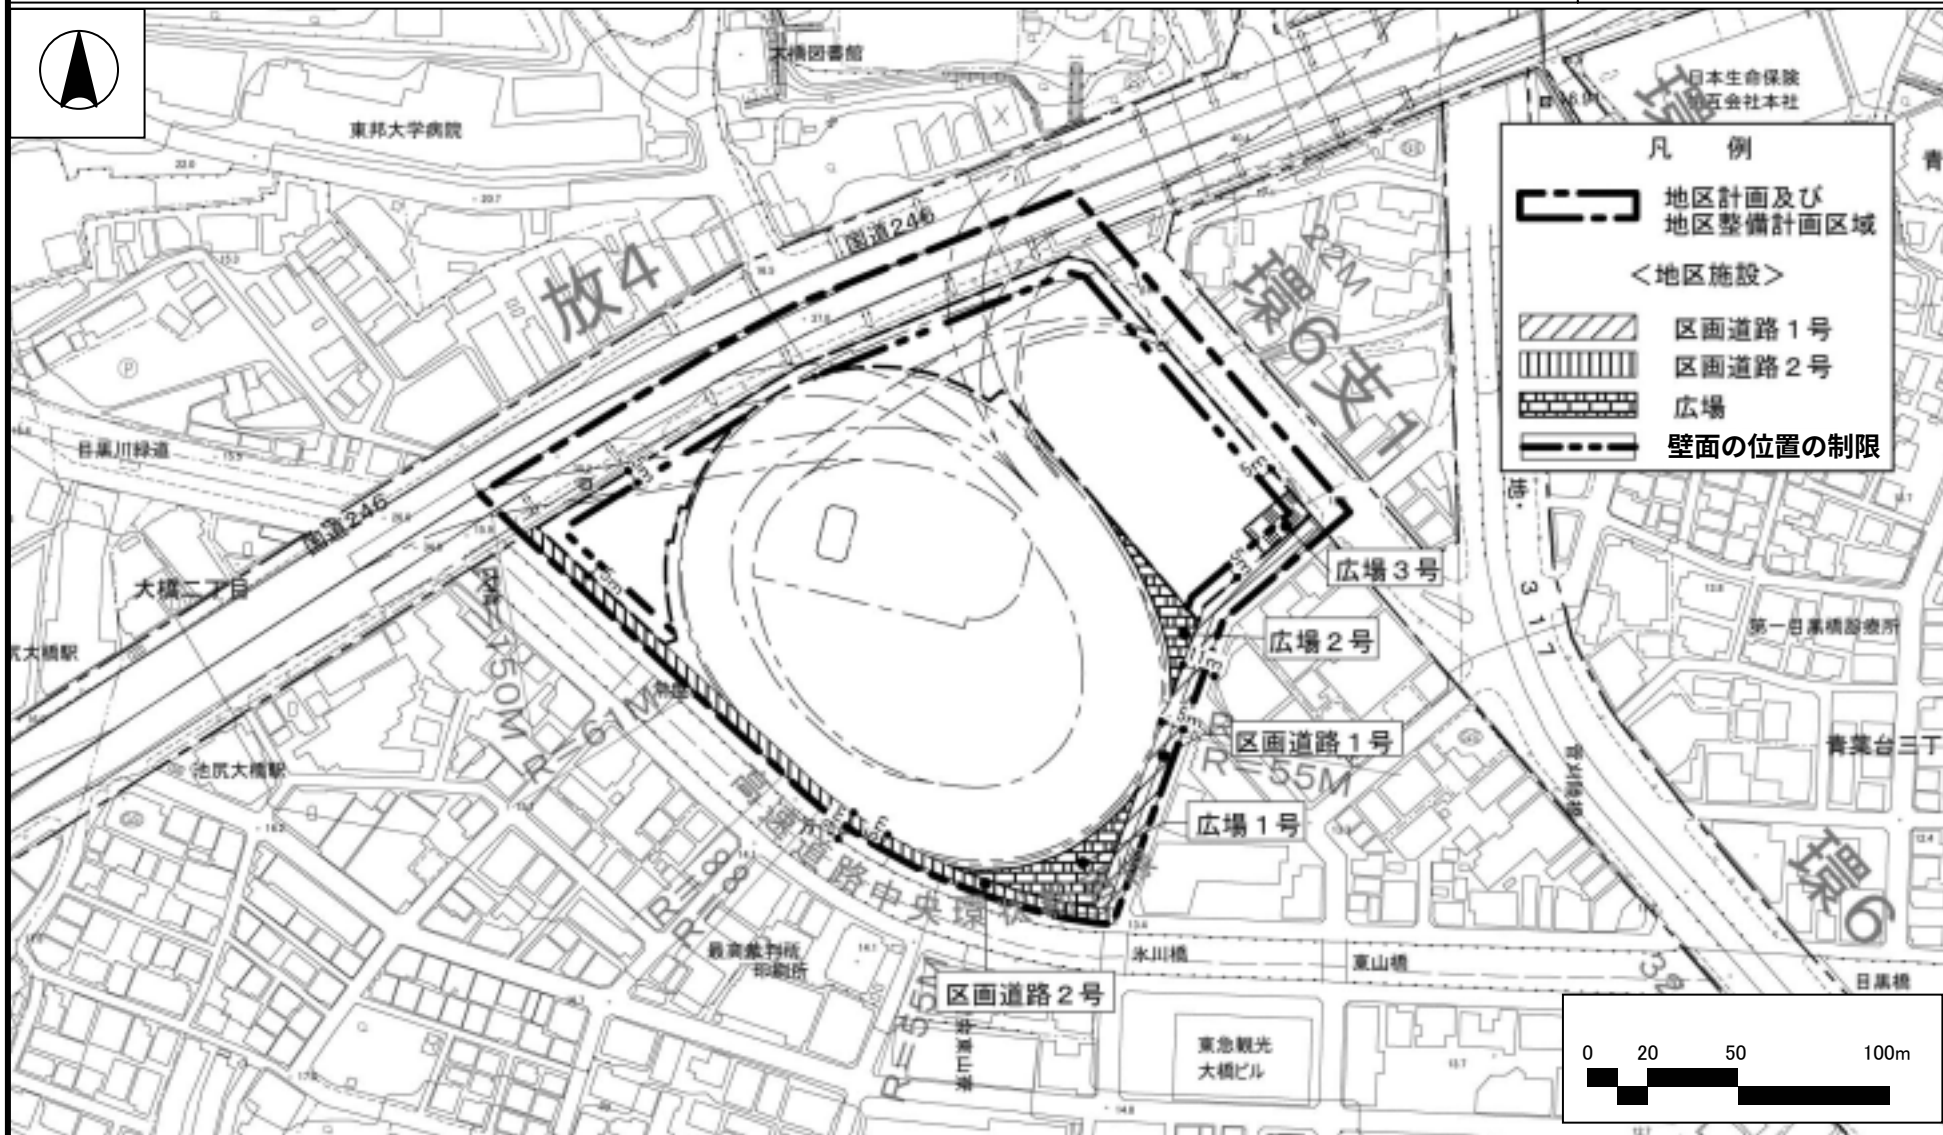


東京都市計画地区計画

大橋地区地区計画

計画図3 (重複利用区域)

〔目黒区決定〕

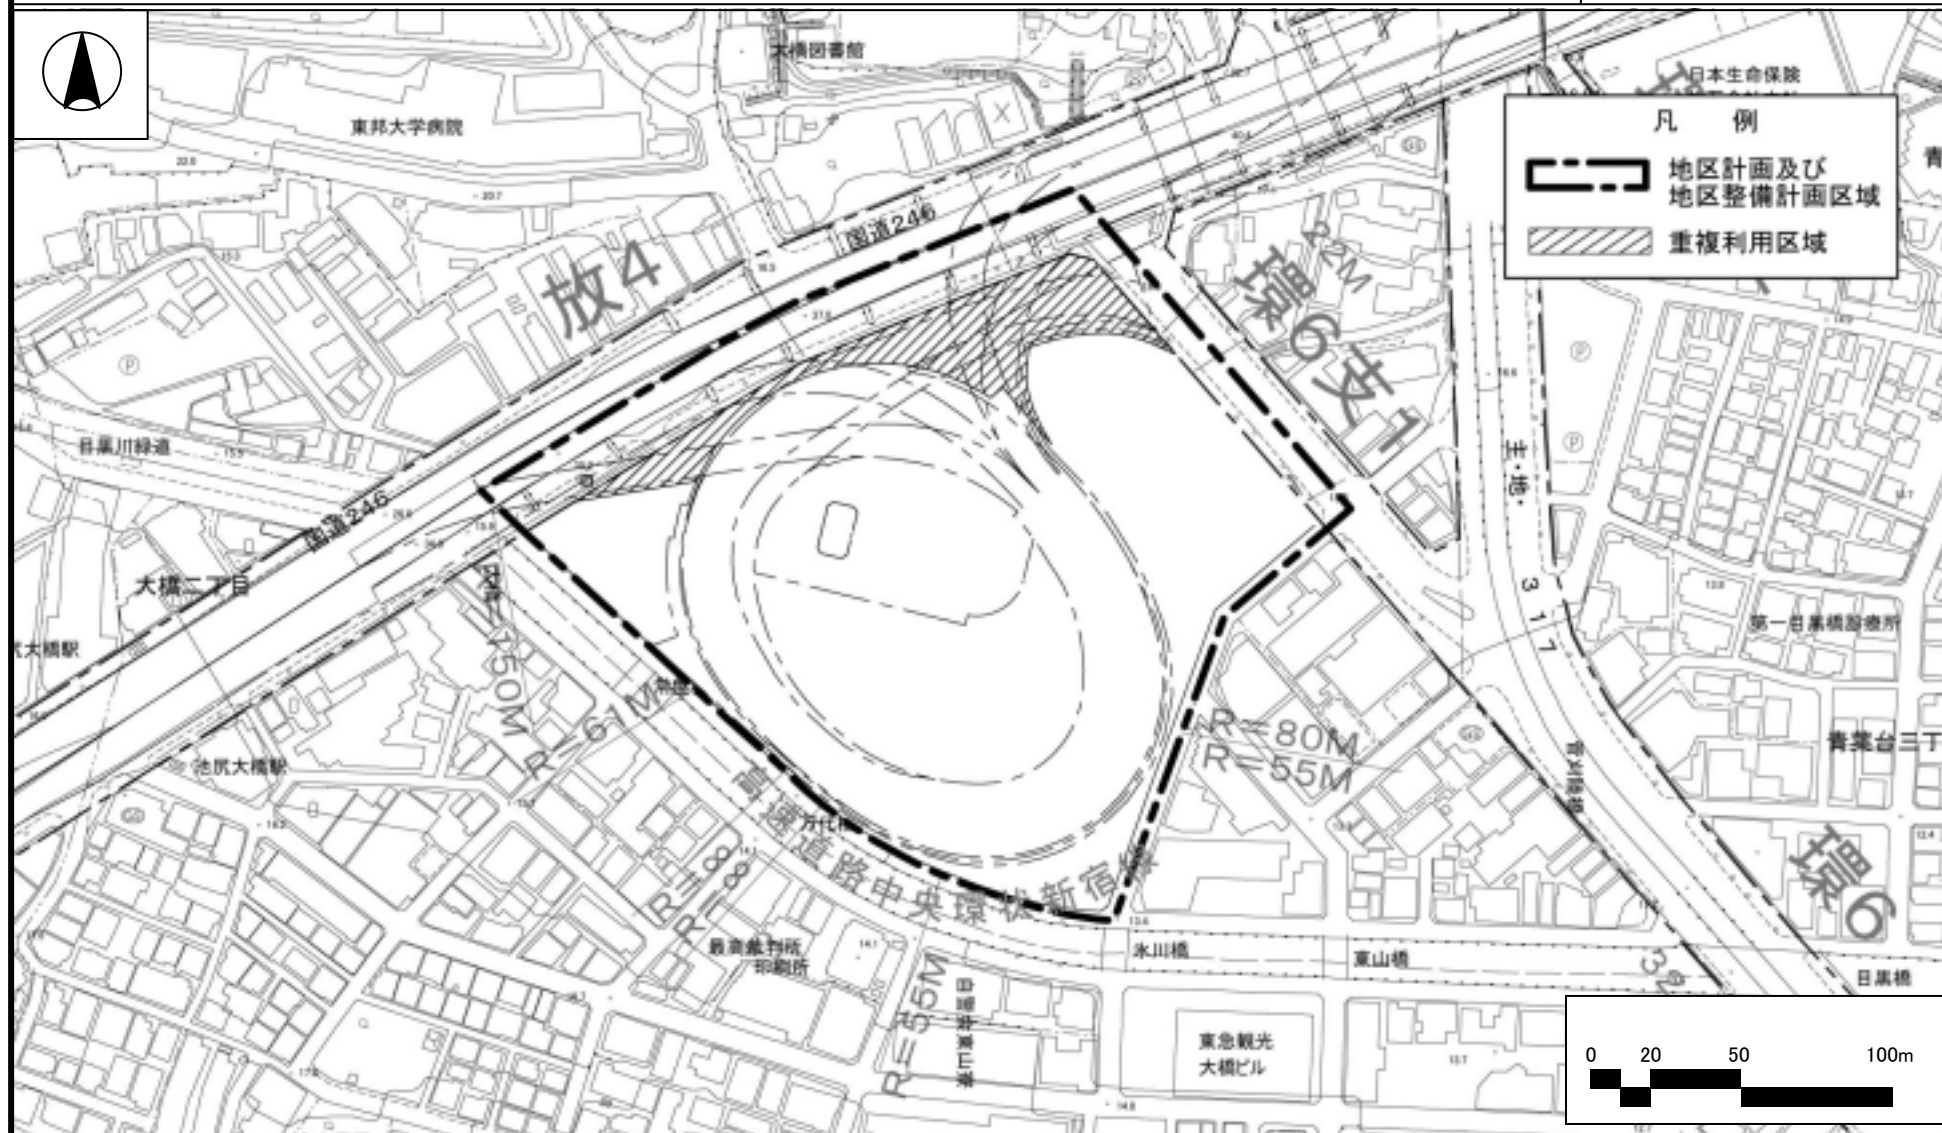

東京都市計画地区計画 大橋地区地区計画 計画図 4

〔目黒区決定〕

