


埋設管凡例

| | |
|----|---------------------------|
| 電気 | |
| 電話 | |
| 水道 | |
| ガス | 中圧A 中圧B 低圧 |
| 下水 | 下水管 公設樹(汚水) 公設樹(雨水) |

本図記載の地下埋設物は、各種埋設物台帳(資料)の調査年月日時点の情報を転写等により表示したもので、現況とは多少相違する場合があります。
下水の()内数値は管底高(TP)を示します。

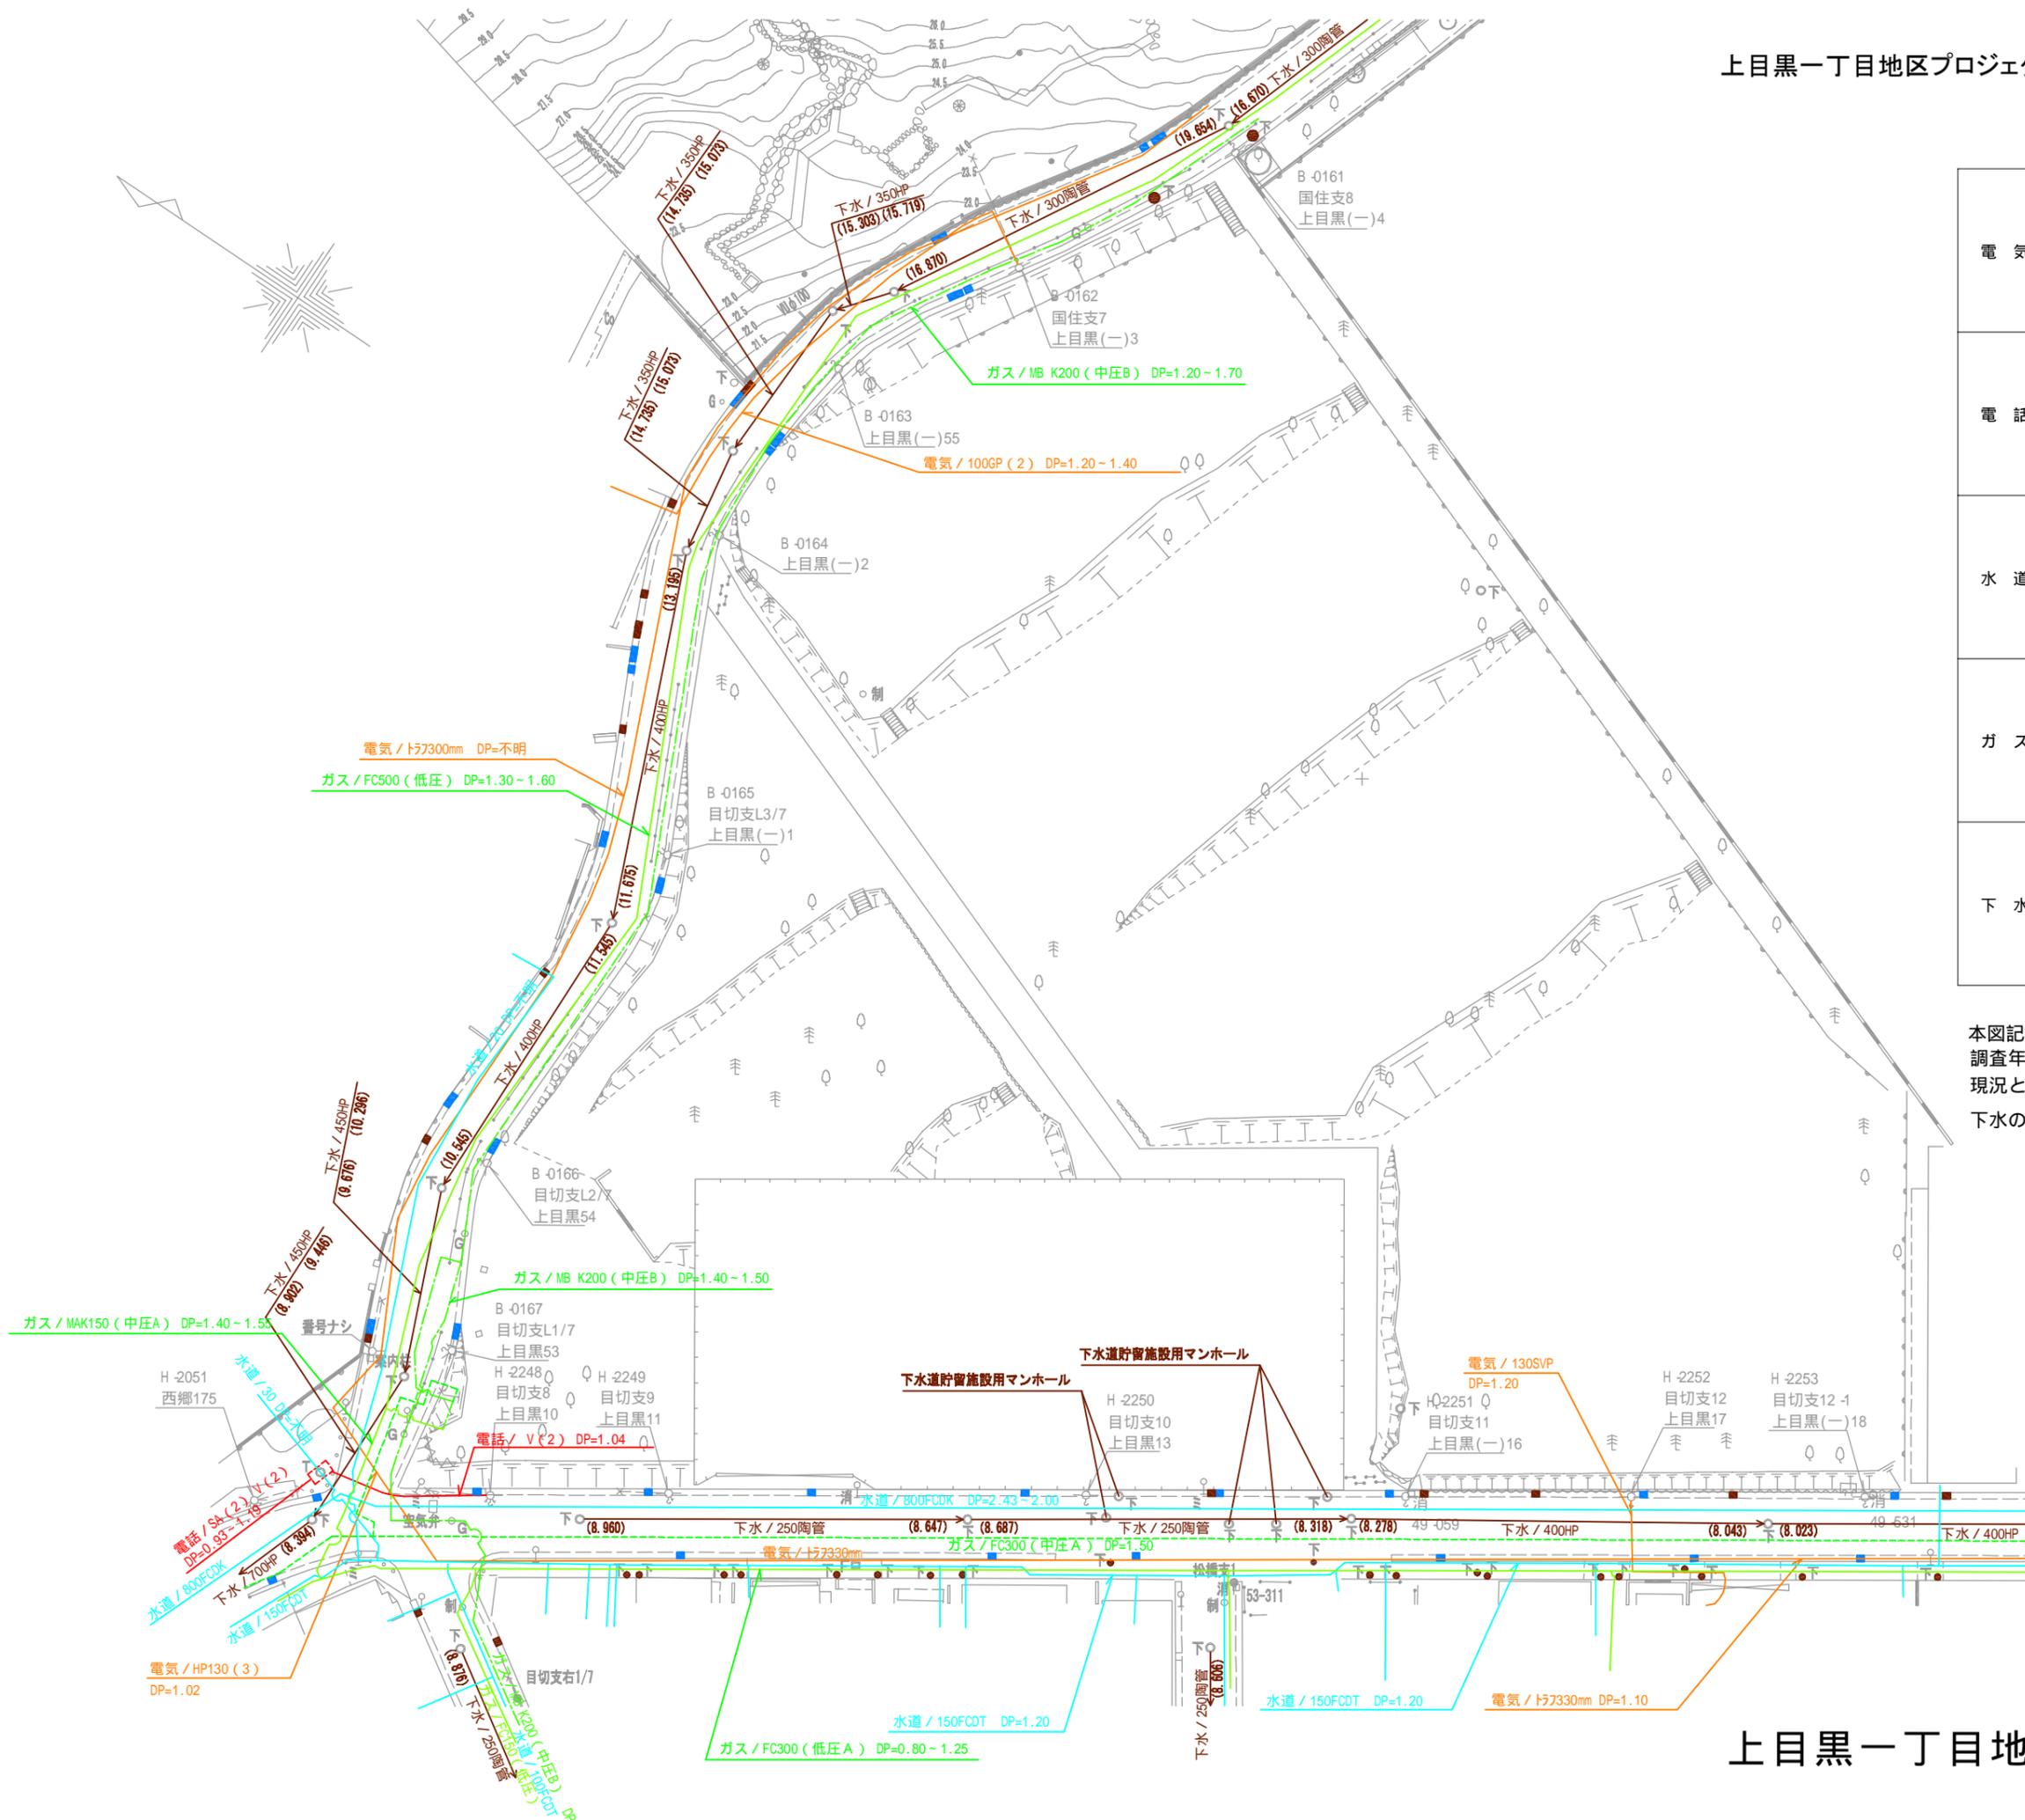

上目黒一丁目地区 地下埋設物調査図

縮尺1/500