別添資料５

座　標　求　積　表

地　番	14-11.-13				
No.	標識	Xn	Yn	辺　長	点間No
K 1	㊇	226.184	192.445	20.056	K 3
K 2	㊇	207.049	198.453	3.000	K 4
K 3	㊇	205.629	201.096	46.158	K 7
K 4	㊇	218.405	245.451	13.347	HH17-K8
K 5	㊇	231.369	242.274	26.835	HH17-K7
K 6	㊇	257.433	235.886	20.355	K11
K 7	㊇	251.764	216.336	16.877	K10
K 8	㊇	235.688	221.474	30.545	H8092-P3
			倍　面　積	2907.754548	
			面　積	1453.8772740	
			地　積	1453.87 ㎡	

凡　例

筆界点	筆界標の種類
㊇	ミ　カ　ゲ　石
㊐	コンクリート杭
㊇	プラスチック杭
㊈	刻　印
㊇	区　境　界　標
㊇	計　算　点

三　斜　求　積　表

地　番	14-11.-13				
符　号	底　辺	高　さ	倍　面　積	面　積	摘　要
1	44.277	18.457	817.220589		
2	44.277	6.700	296.655900		
3	53.574	13.618	729.570732		
4	53.574	18.060	967.546440		
5	48.350	2.001	96.748350		
計			2907.742011	1453.8710055㎡坪換算＝439.79坪	

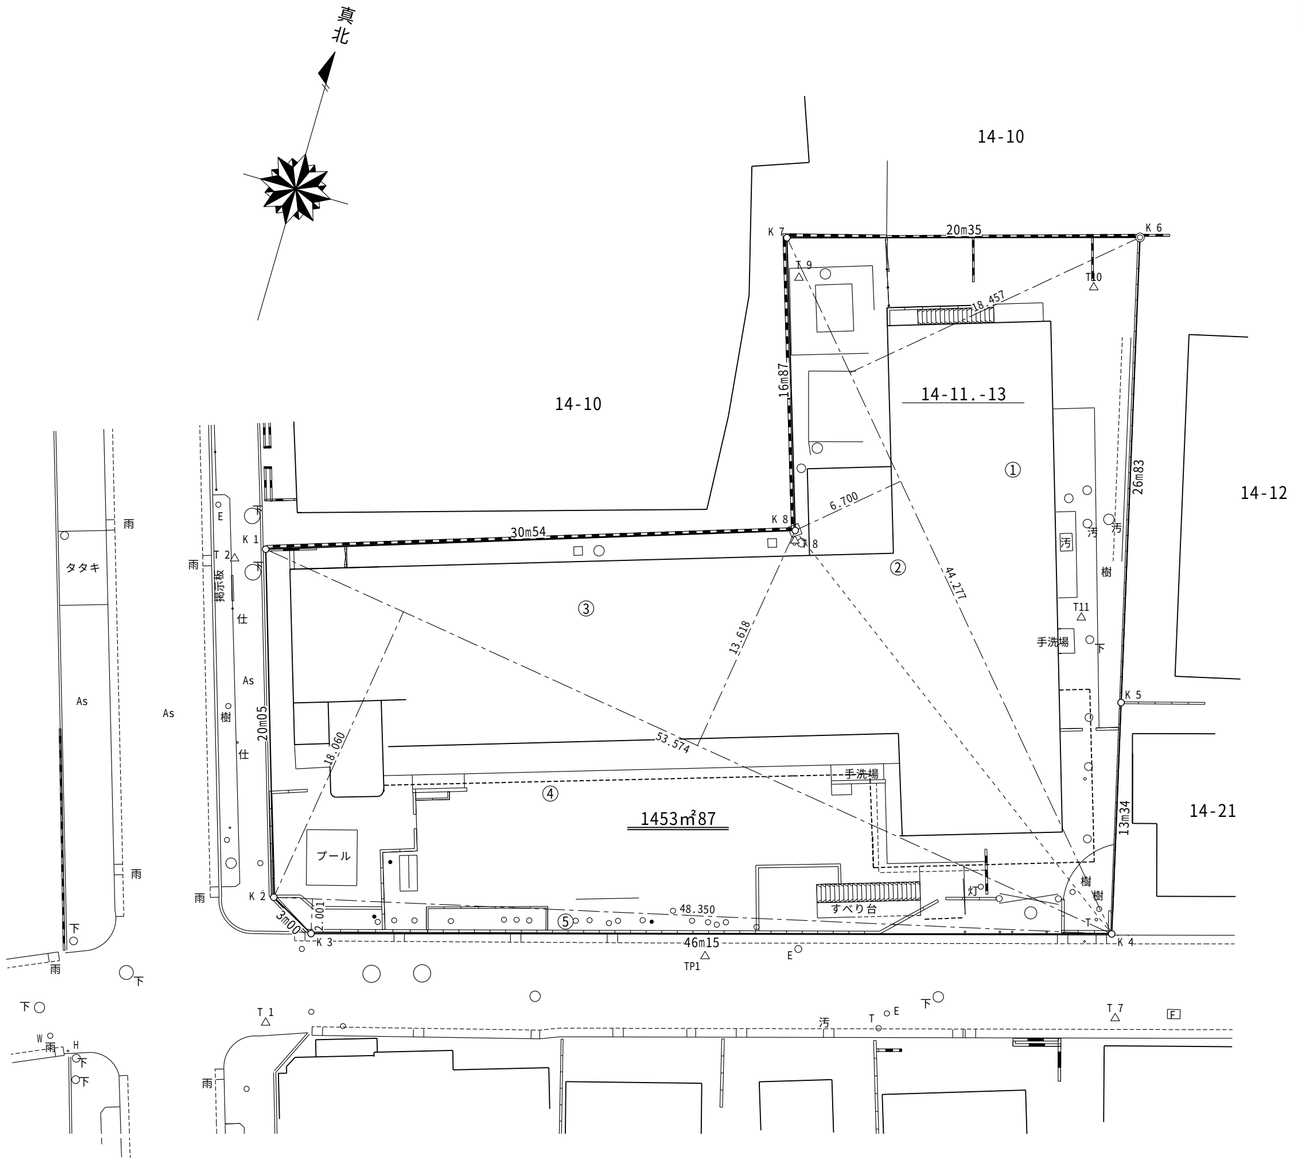

基　準　点　座　標　値

符号	X　座　標	Y　座　標	備　　考
T 1	200.000	200.000	鋲
T 2	225.216	190.859	鋲
T 7	213.827	246.981	鋲
T 8	235.155	221.605	刻　印
T 9	249.775	217.635	刻　印
T10	253.961	234.111	木杭　鋲
T11	235.473	238.703	刻　印
TP1	210.714	223.272	鋲

図面の名称	求積図		
土地の表示 （所　在）	目黒区碑文谷二丁目１４番１１ほか （ひもんや保育園）		
測量計画機関	目黒区子育て支援部保育計画課		
測量作業機関	株式会社　昭和測量社		
	目黒区目黒本町六丁目9番12号 株式会社　昭　和　測　量　社 代表取締役　野　村　幸　一 主任技術者　野　村　幸　一　（測量士登録　第H10-950号）		
測量完結日	令和７年３月	縮尺	1/250
摘要			