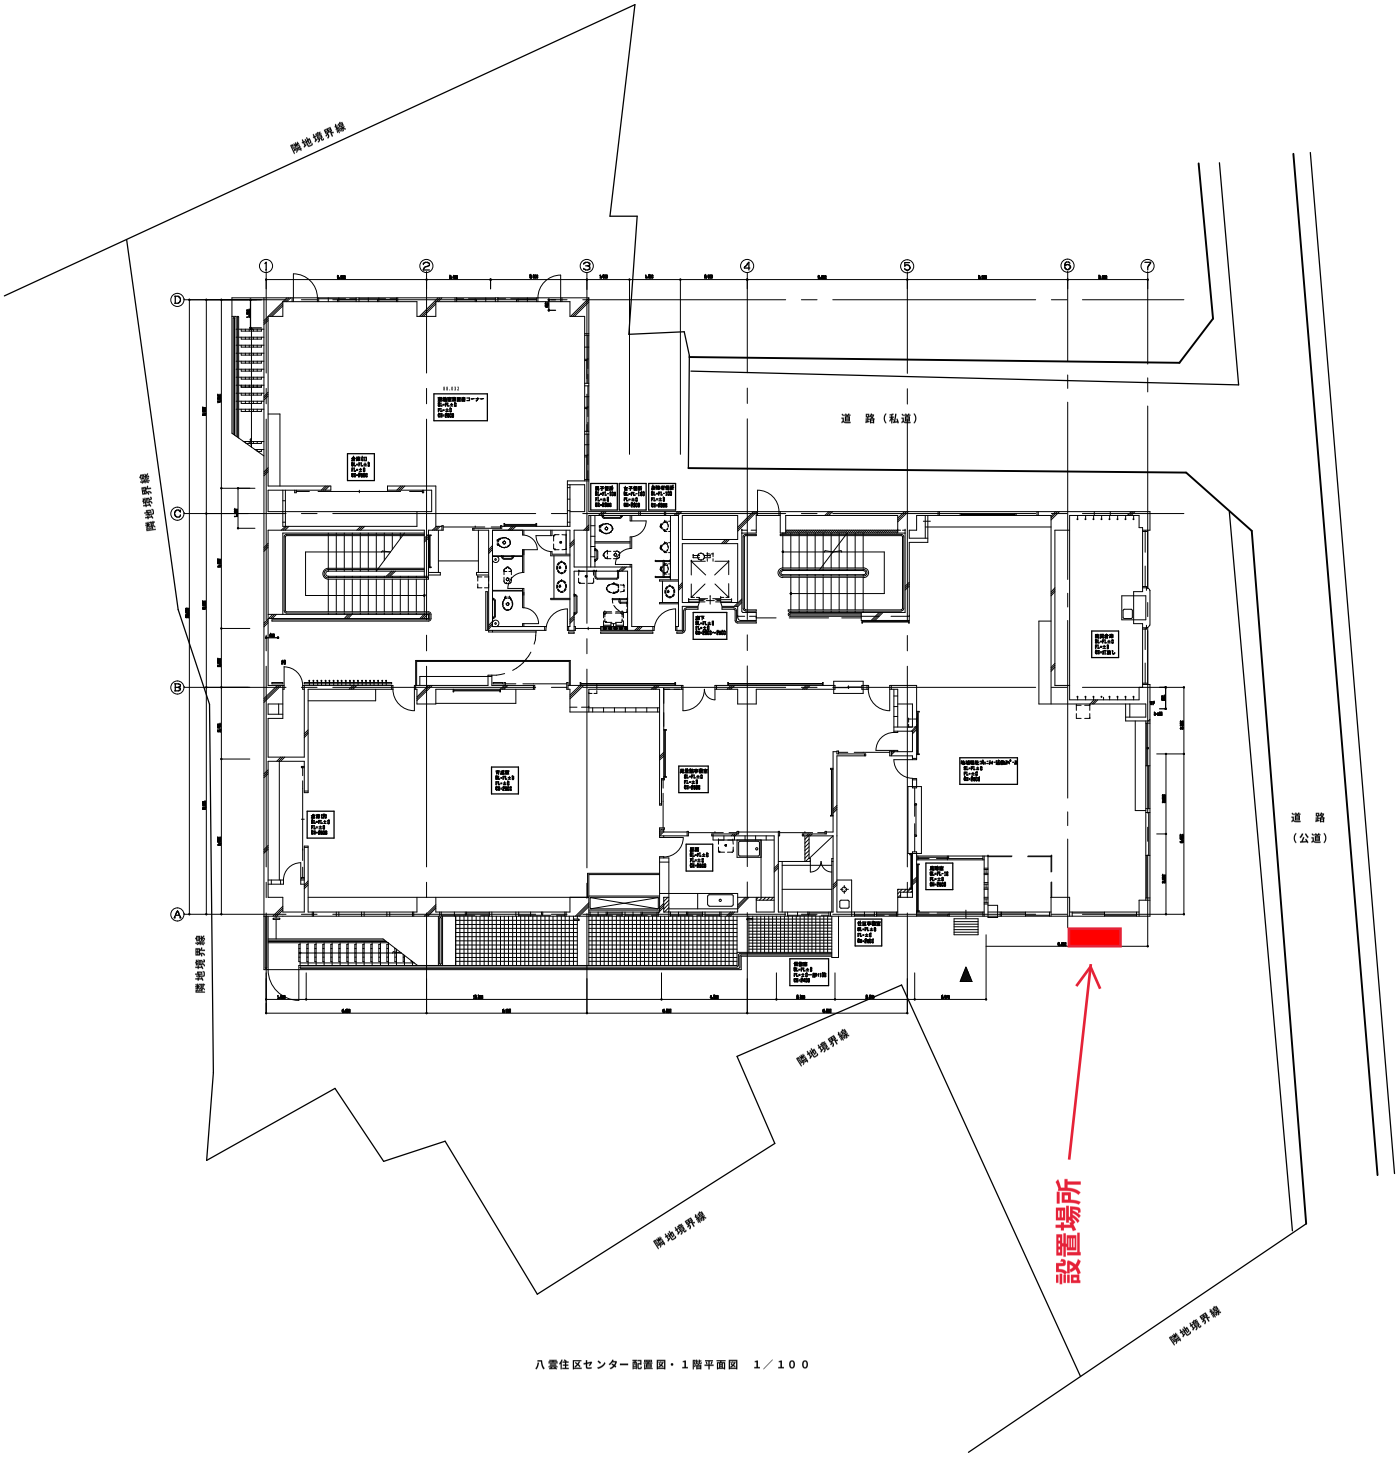

八雲住区センター配置図・１階平面図　１／１００