


目黒区


目黒区道路舗装種別図

令和八年三月末日現在

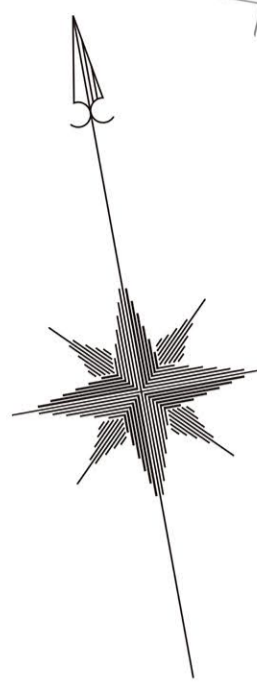

特殊舗装記号対比表

記号	工種名
令和8年4月1日以降	歩道アスコン10型
12	歩道透水性18型
高	セメコン55型
中	セメコン40型
階	階
01	歩道ブロック23型(一般部)
02	歩道ブロック33型(乗入部)
03	ブロック29型
04	ブロック36型
06	ブロック24型
05	歩道ブロック30型
08	歩道タイル18型
09	タイル28型
遮	遮熱性
保	保水性
排	排水性
15	その他の舗装

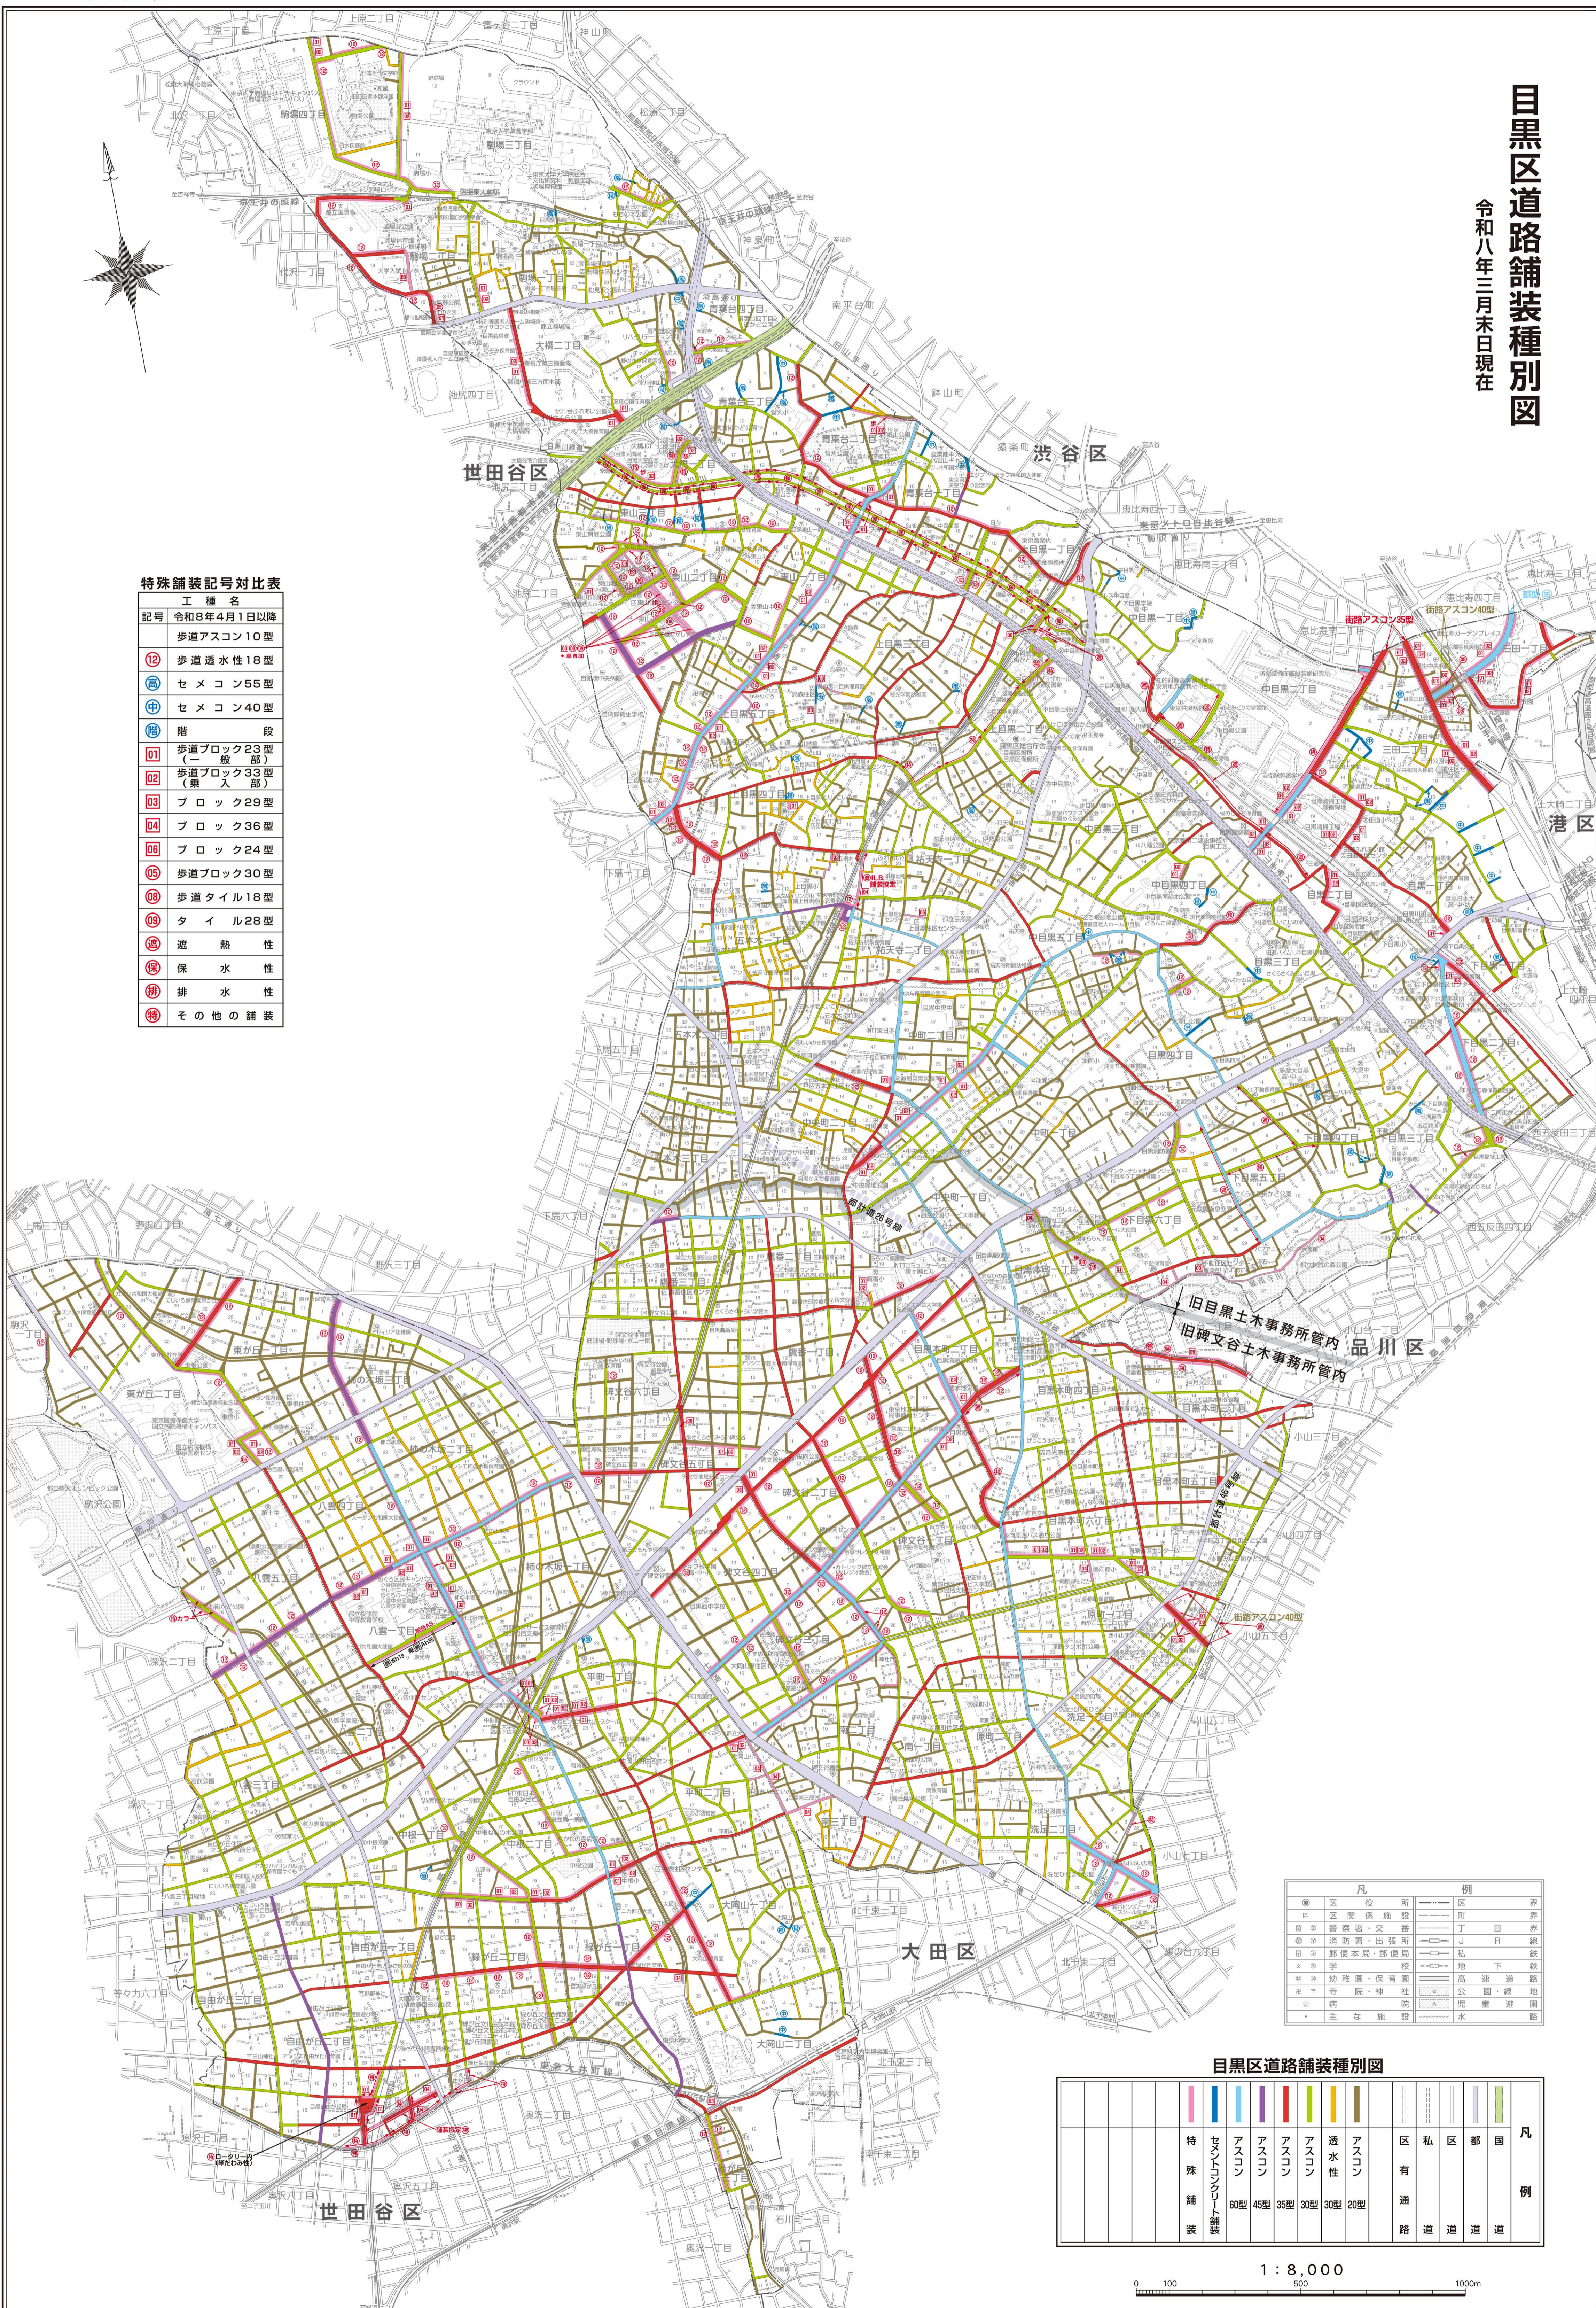

凡例

●	区役所	—	区界
○	区関係施設	—	町界
◎	警察署・交番	—	丁目界
☒	消防署・出張所	—	JR線
✕	郵便本局・郵便局	—	地下鉄
×	学校	—	地下鉄
⊗	幼稚園・保育園	—	高速道路
⊕	寺院・神社	—	公園・緑地
⊖	病院	—	児童遊園地
⊙	主要施設	—	水

目黒区道路舗装種別図

特殊舗装	セメントコンクリート舗装	アスコン60型	アスコン45型	アスコン36型	アスコン30型	透水性30型	アスコン20型	区有道路	私道	区道	都道	国道	凡例
------	--------------	---------	---------	---------	---------	--------	---------	------	----	----	----	----	----

1 : 8,000

