


特殊舗装記号対比表	
工種名	記号
歩道アスコン10型	10
歩道透水性18型	18
セメコン55型	55
セメコン40型	40
階段	階
歩道ブロック23型(一般部)	01
歩道ブロック33型(乗入部)	02
ブロック29型	03
ブロック36型	04
ブロック24型	06
歩道ブロック30型	09
歩道タイル18型	08
タイル28型	09
遮熱性	遮
保水性	保
排水性	排
その他の舗装	特

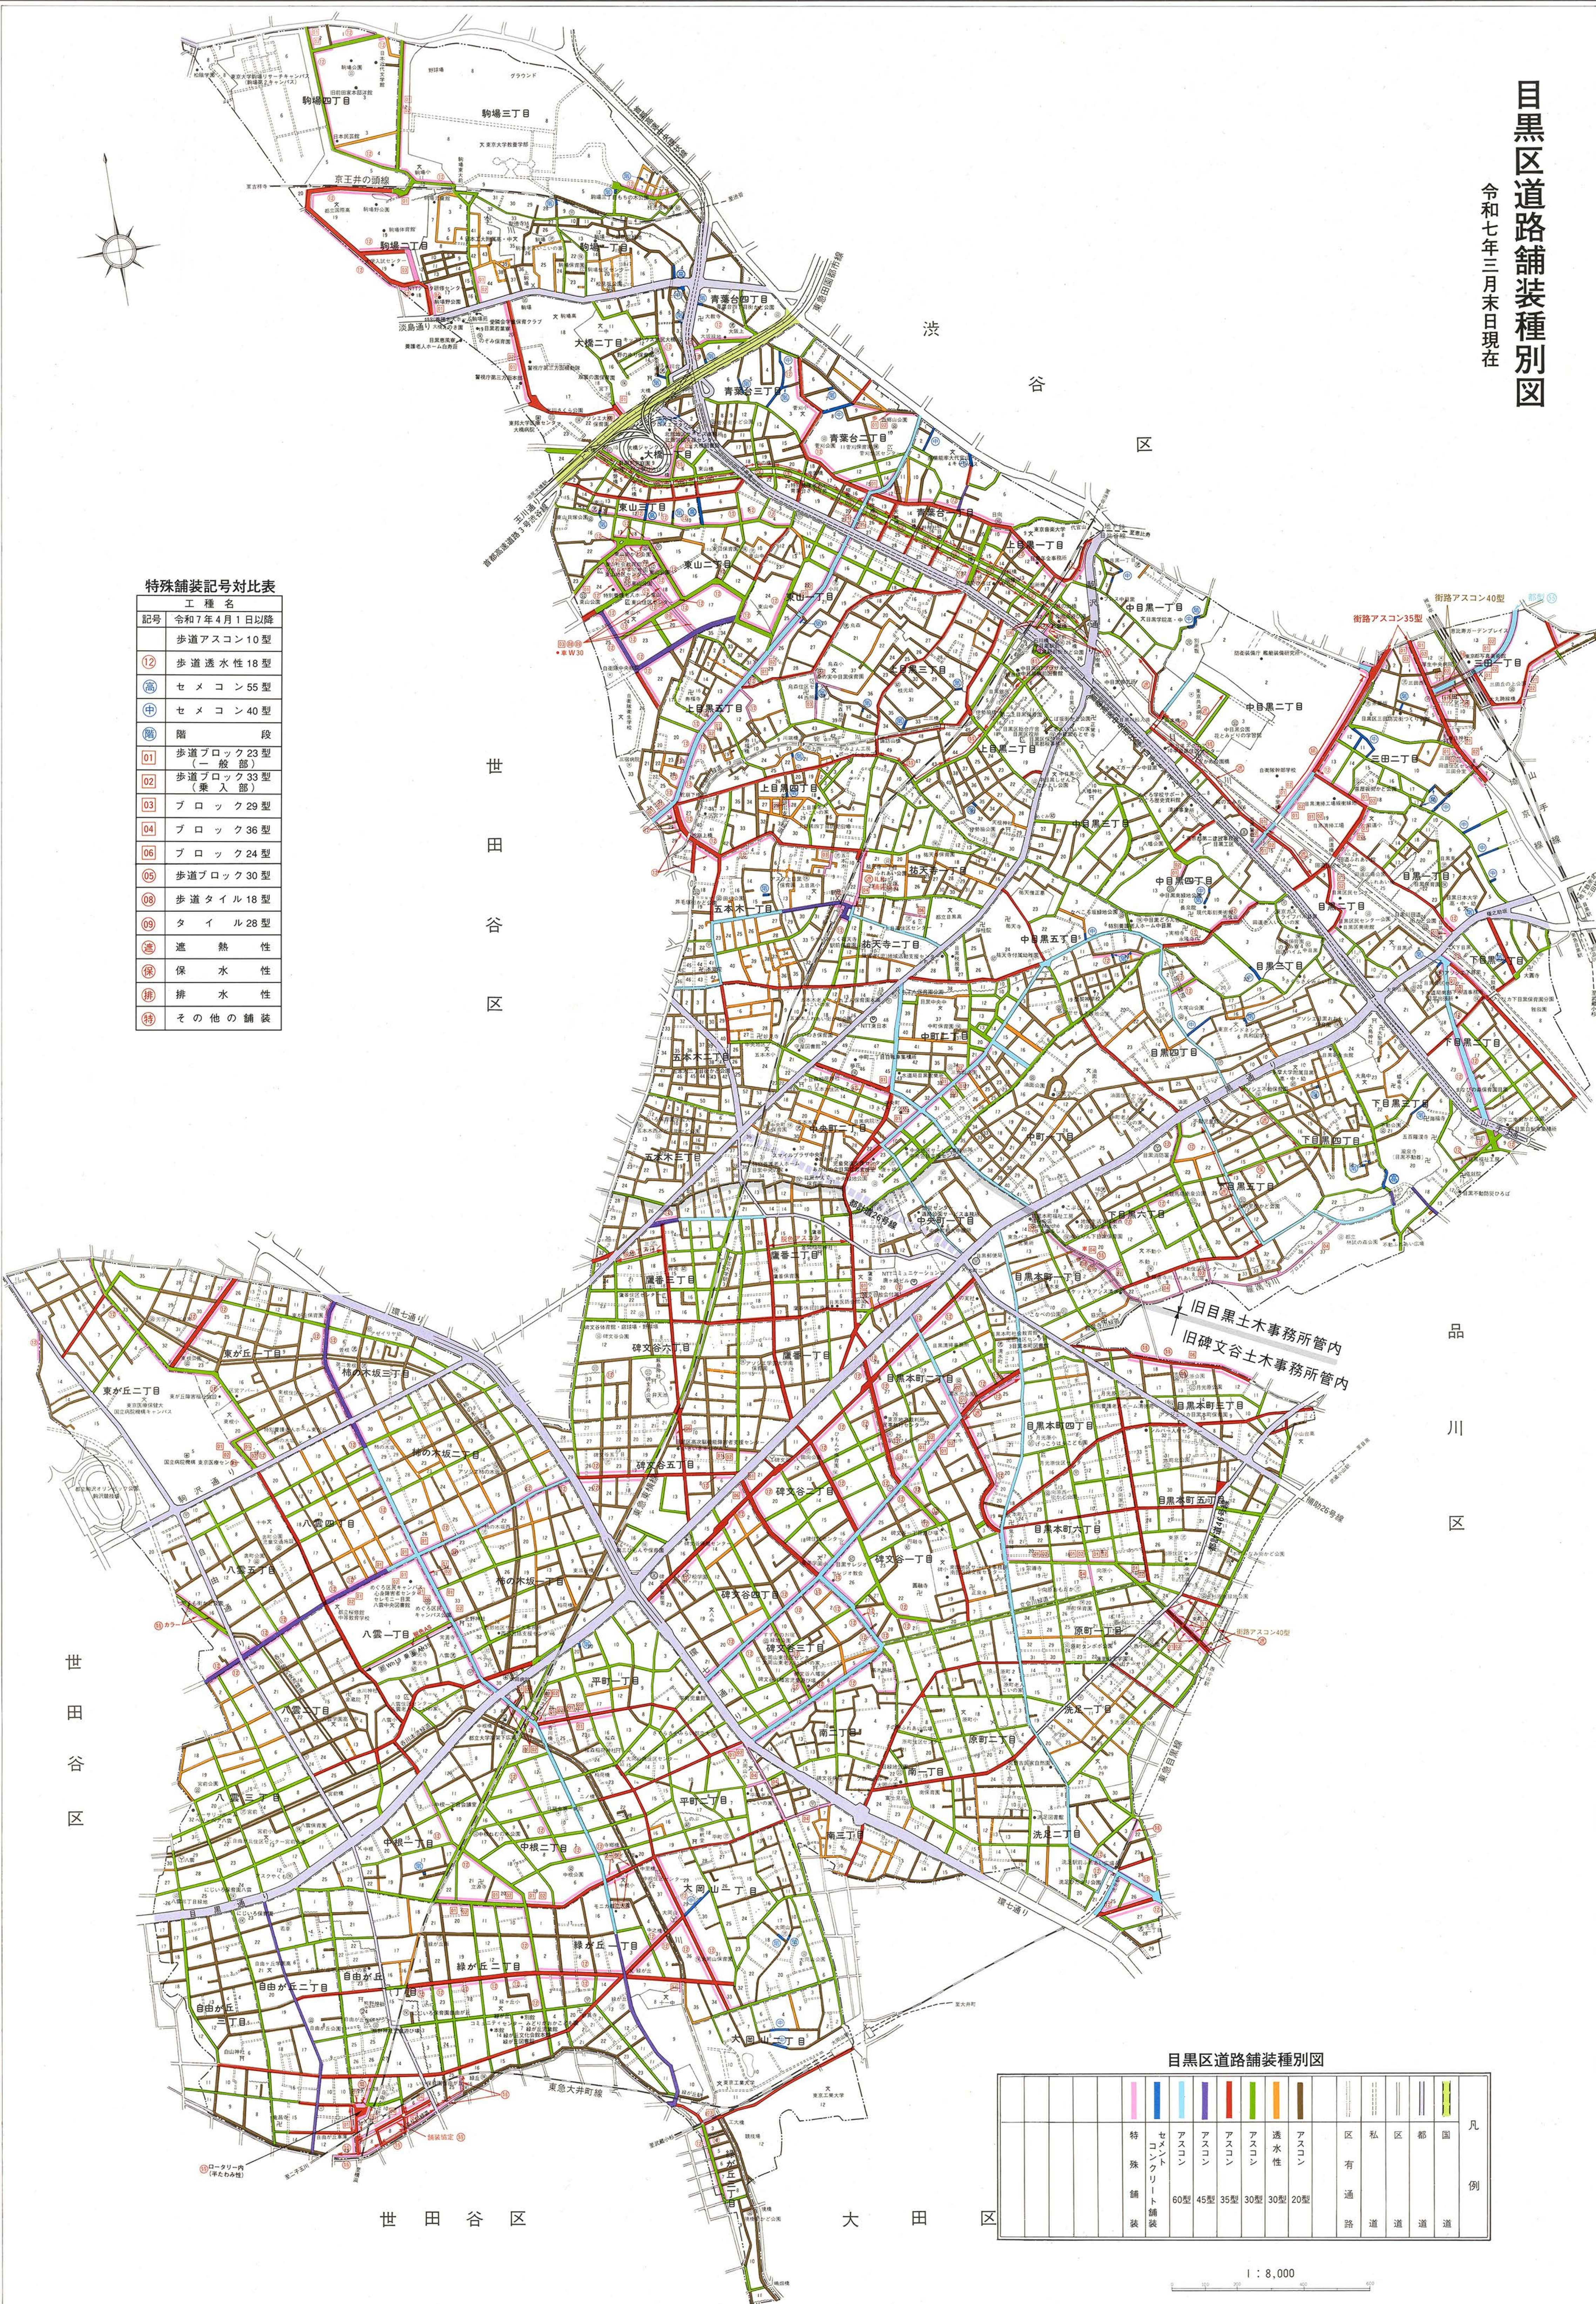

目黒区道路舗装種別図

特	セ	ア	ア	ア	ア	透	ア	区	私	区	都	国	凡
特殊	コン	ス	ス	ス	ス	水性	ス	有	通	道	道	道	例
舗	クリ	コ	コ	コ	コ								
装	ート	ン	ン	ン	ン								
		60	45	35	30	30	20						

1:8,000