


開 発 登 録 簿

縮尺	土地利用 計画図	1/100
	付近 見取図	1/3,000～ 1/10,000
	公図写	1/600

開 発 登 録 簿 調 書			
開発許可番号	平成25 年 3 月 7 日	許可 開発行為 変更許可	第 24-5 号
開発区域に含まれる 地 域 の 名 称	目黒区平町1丁目205番1地1筆	開発区域の 面 積	678.03㎡
開発許可を受けた者の 住所及び氏名	新潟県新潟市中央区上大川前通6番町1176等地1 東光商事株式会社 代表取締役 片岡 龍郎 東京都港区芝5丁目24番6号 株式会社スエーデンシア 代表取締役社長 高木 嘉幸		
工事施工者の住所 および氏名	東京都中央区新川1丁目24番4号 大豊建設株式会社 代表取締役 水島 久尾		
予定建築物の用途	共同住宅	検査済証発行年月日	平成26年 3月 18日
		工事完了公告年月日	平成26年 3月 18日
許可に基づく地位の 継 承	TEL		
変 更 事 項	緑化計画の仕様・形状の変更 歩道状況・舗装の変更 排水管路の変更(兼水含む) 汚水排水管路の変更		
備 考	平成26年2月24日 変更届		

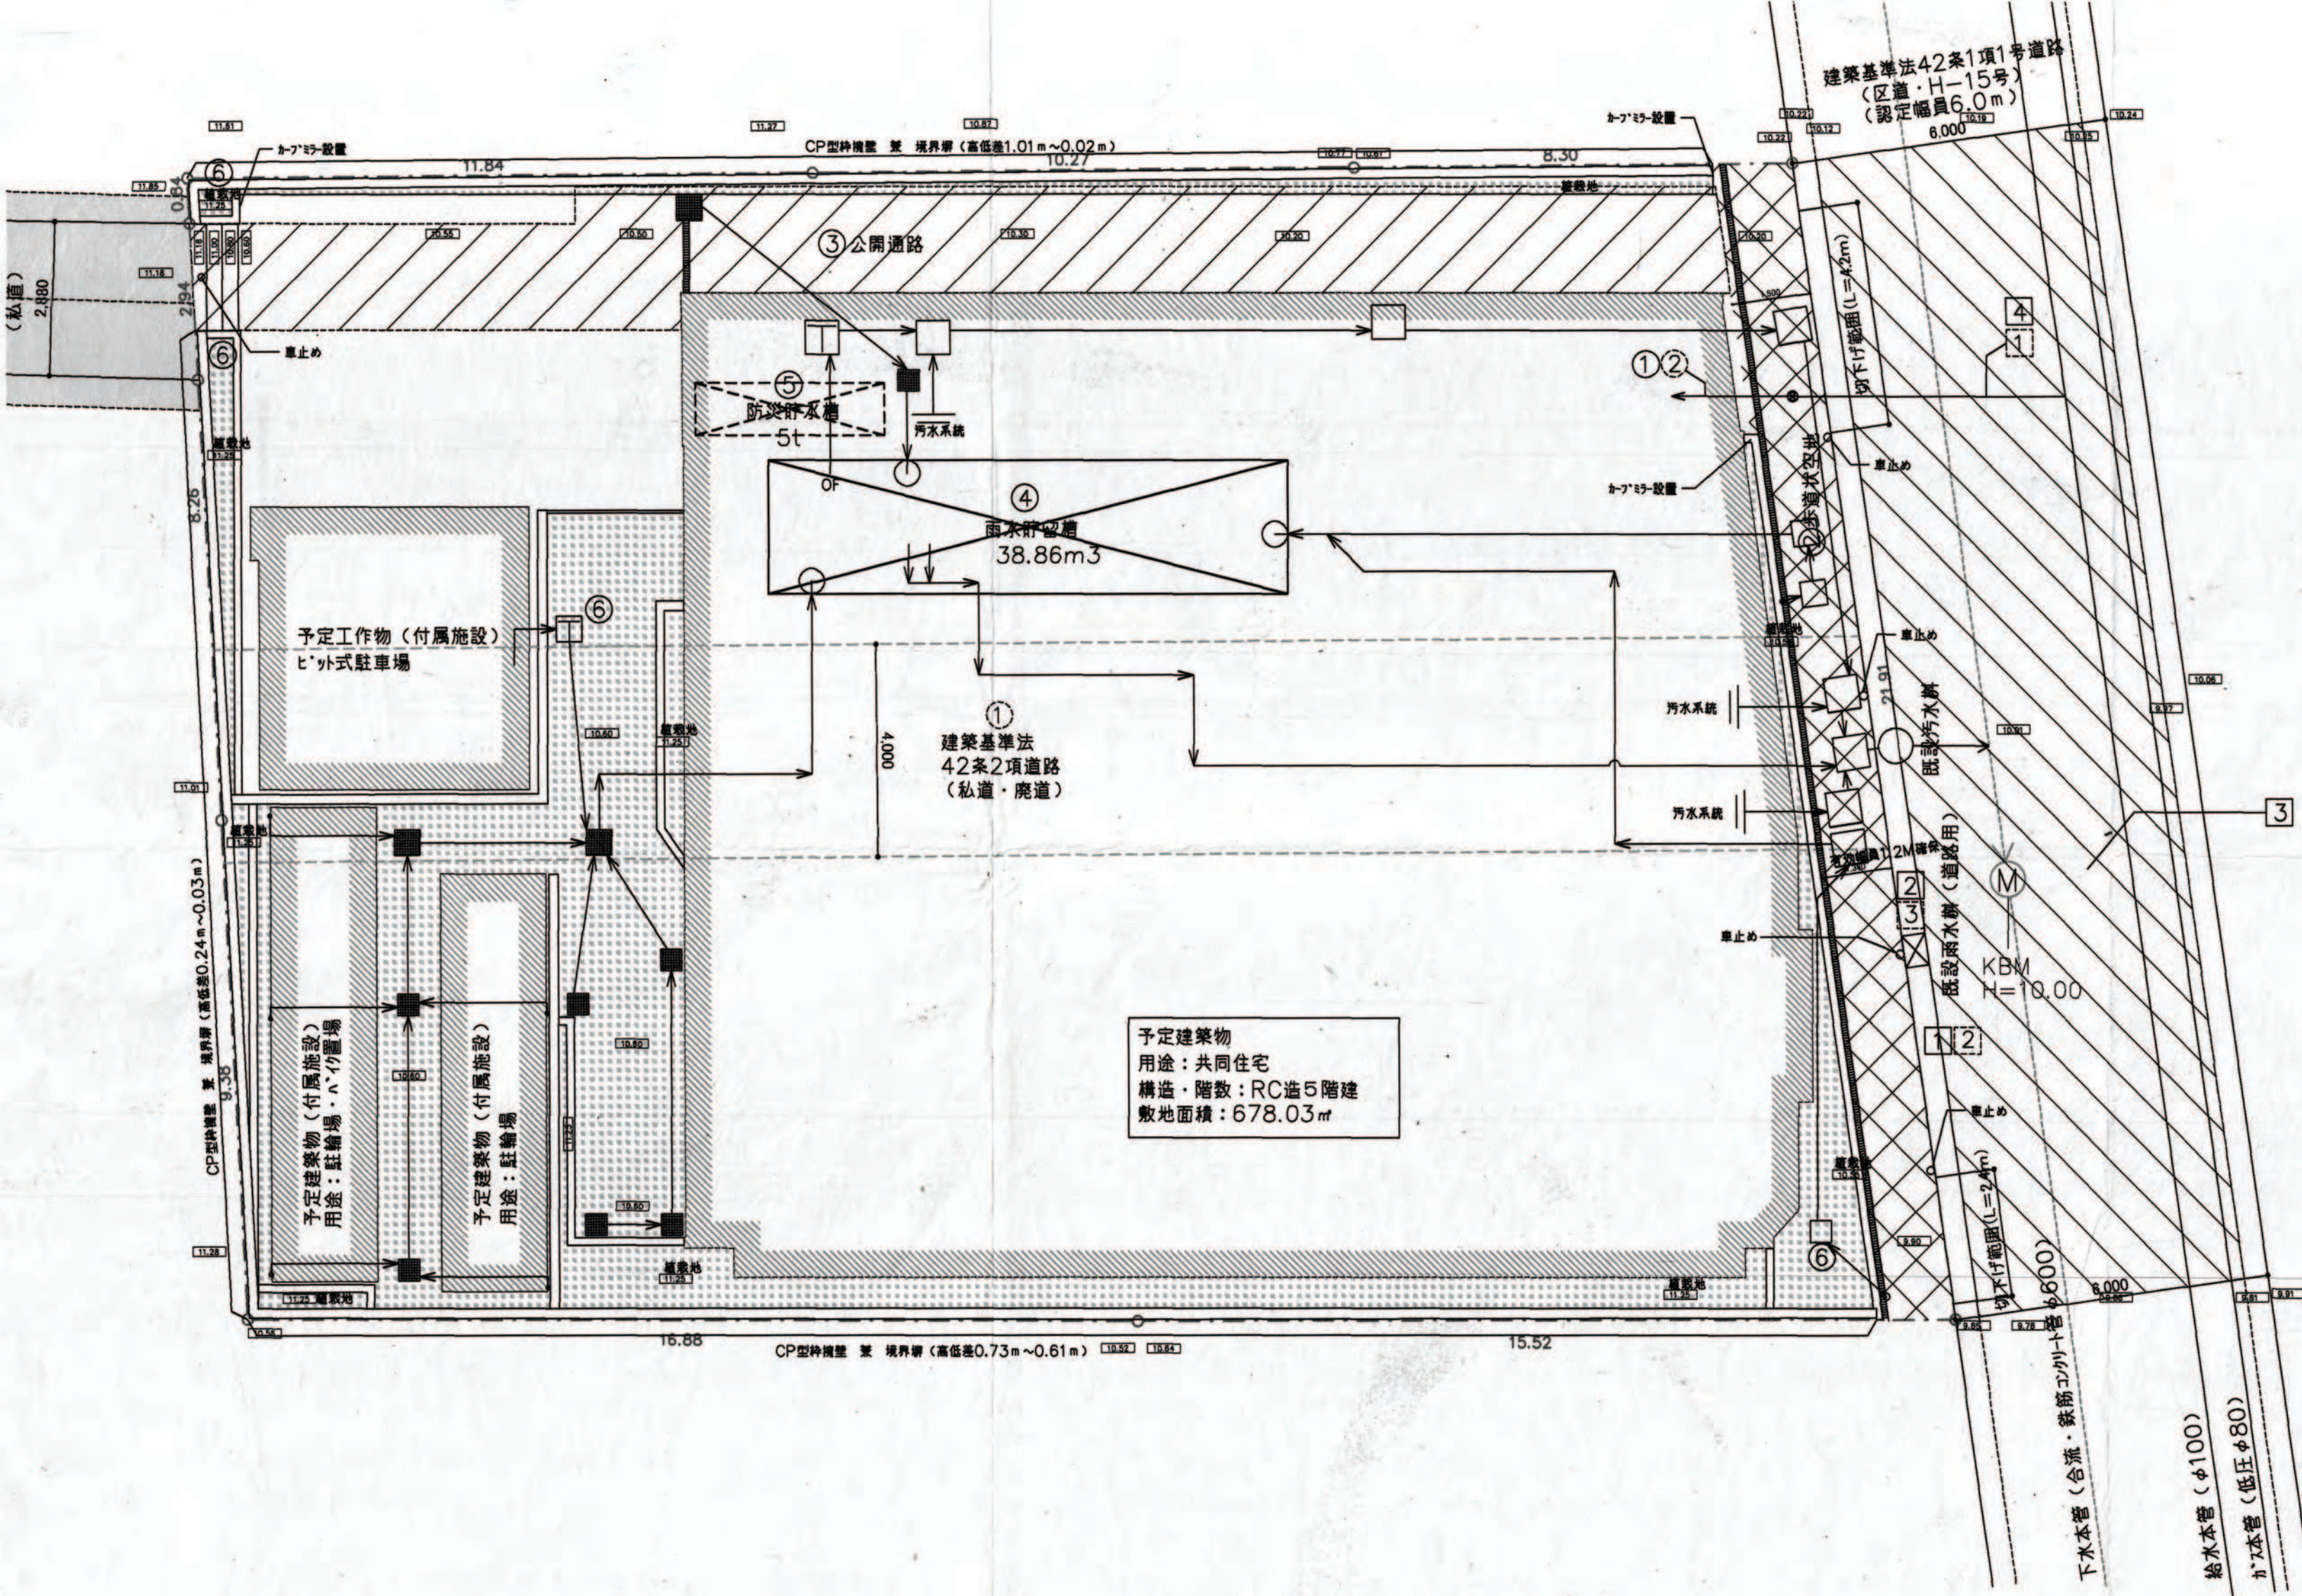

公共施設の整備計画一覧									
公共施設等の 計画に關し、 開発区域内・外 及び設置・廃止別	番号	種別	概要				管理及び権限		
			幅員・寸法	延長(m)	面積(㎡)・量	構造	管理者	施設権限	用地所有
開発区域内に 設置されるもの	①	給水取付管	φ40	-	1箇所	SSP管	排水道局	排水道局	開発者
	②	歩道状況地	1.5m	21.91m	30.50㎡	インフラ・コングリゲート	開発者	開発者	開発者
	③	公園道路	2.0m	29.71m	59.43㎡	インフラ・コングリゲート	開発者	開発者	開発者
	④	雨水流出抑制施設	38.86㎡	-	1箇所	地中貯留型	開発者	開発者	開発者
	⑤	防犯貯水槽	5t	-	1箇所	RC造	開発者	開発者	開発者
	⑥	植栽地	-	-	-	植栽	開発者	開発者	開発者
開発区域外に 設置されるもの	①	L型側溝	-	21.91m	-	300B(300E)	目黒区	目黒区	目黒区
	②	L型集水溝(道路雨水)	-	-	1箇所	300B	目黒区	目黒区	目黒区
	③	道路舗装(歩道・自転車道)	-	-	-	アスコン舗装	目黒区	目黒区	目黒区
	④	給水取付管	φ40	4.8m	1箇所	SSP管	排水道局	排水道局	目黒区
開発区域外で 廃止されるもの	①	道路	4m	31.40m	94.09㎡	一部コンクリート	開発者	開発者	開発者
	②	給水取付管	φ30	-	1箇所	SSP管	排水道局	排水道局	開発者
開発区域外で 設置されるもの	①	給水取付管	φ30	-	1箇所	SSP管	排水道局	排水道局	目黒区
	②	L型側溝	-	21.91m	-	300B	目黒区	目黒区	目黒区
	③	L型集水溝(道路雨水)	-	-	1箇所	300B	目黒区	目黒区	目黒区

凡 例	
---	開発区域境界線
道路(6m以上)	公道
道路(4m以上)	私道
道路幅員	復旧範囲
排水溝	450角・600角
既設マンホール	φ700
新設マンホール	400/450角格子
グレーン	グレーン
トラップ	600角
新設L型側溝	新設L型側溝
既設L型側溝	既設L型側溝
L型集水溝	道路雨水
地盤高	地盤高
止り	反射板付